


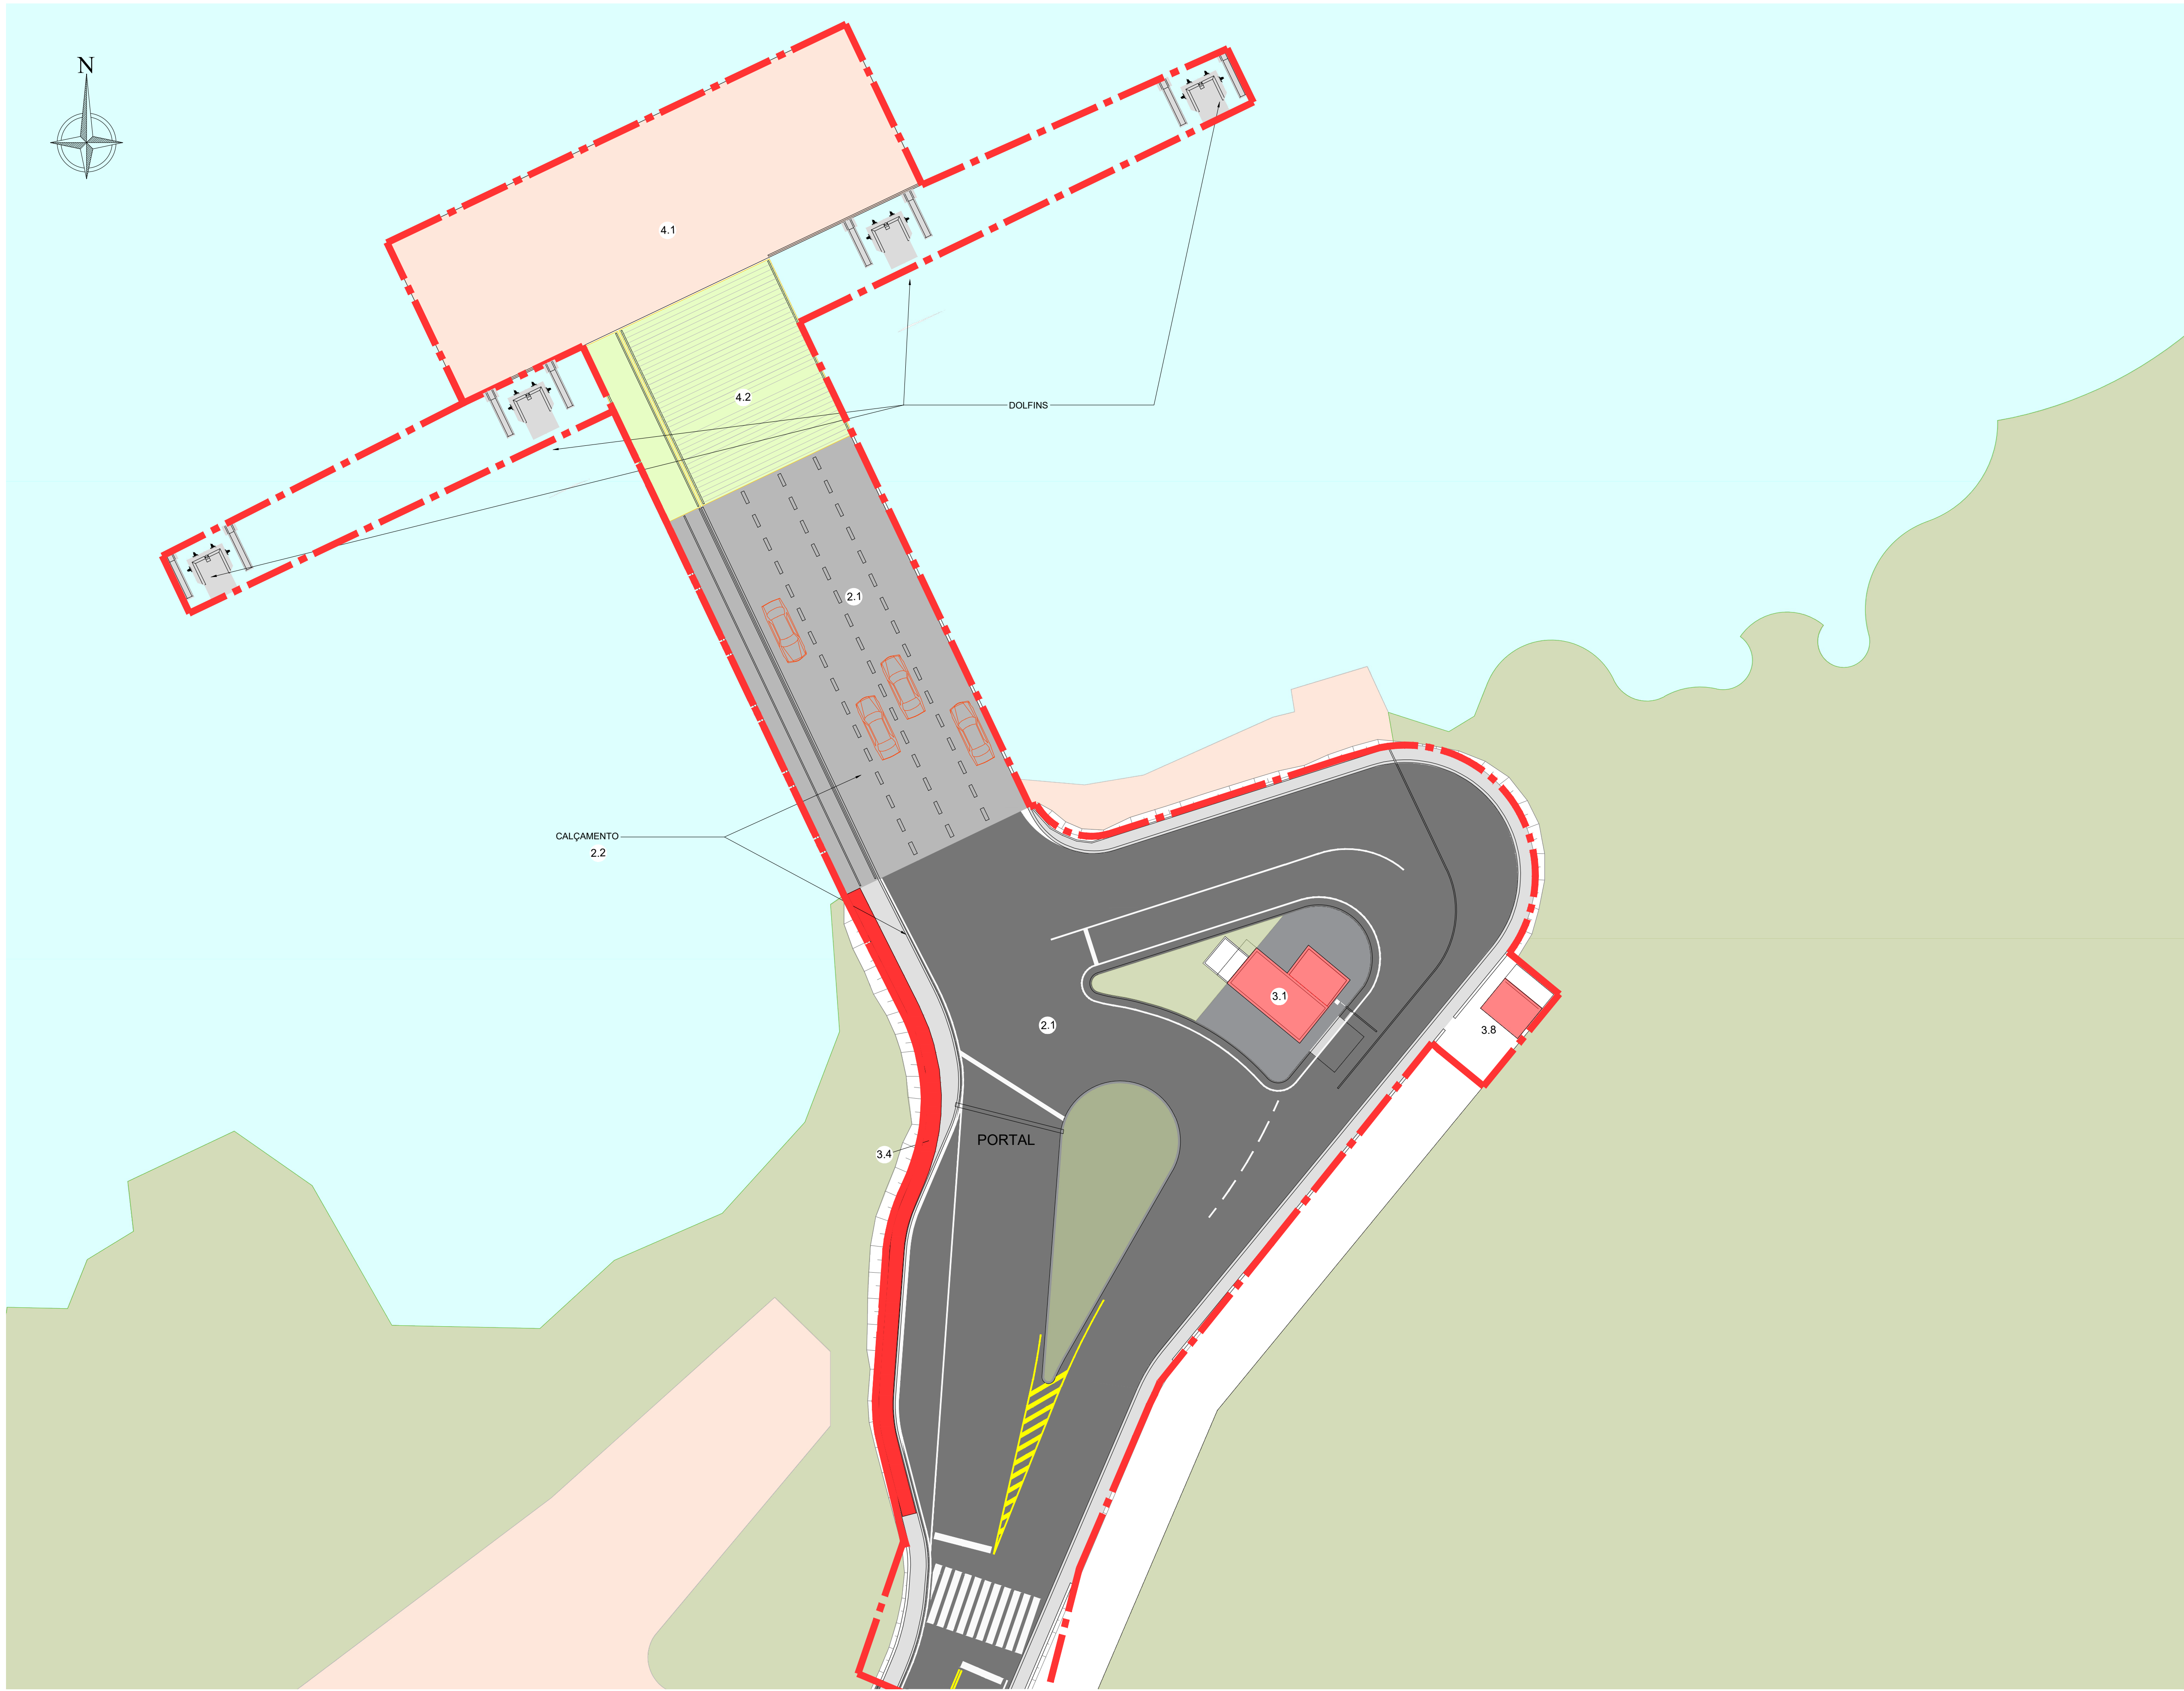

TERMINAL DE GUARUJÁ			
ITEM	DESCRIÇÃO	UNID.	QUANT.
2	INFRAESTRUTURA EM TERRA (SISTEMA VIÁRIO)		
2.1	PAVIMENTAÇÃO VIÁRIA	m²	1883
2.2	CALÇAMENTO	m²	183
3	INFRAESTRUTURA (EDIFICAÇÃO)		
3.1	EDIFICAÇÃO DE APOIO/ ADMINISTRATIVO	m²	37
3.2	TERMINAL DE PASSAGEIROS	m²	0,00
3.3	ABRIGO GERADOR	m²	0,00
3.4	ABRIGO COBERTURA DE PASSAGEIROS	m²	55
3.5	OFICINAS	m²	0,00
3.6	CABINES DE COBRANÇA	m²	0,00
3.7	GUARITA DE CONTROLE	m²	0,00
3.8	DEPÓSITOS	m²	11
3.7	PASSARELAS	m²	0,00
4	INFRAESTRUTURA (AQUAVIÁRIA)		
4.1	FLUTUANTES	m²	537
4.2	PONTE DE ACESSO	m²	238
4.3	DOLFIN DE AMARRAÇÃO	un	4
4.4	PIER	m²	0,00

2	REVISÃO GERAL	05/08/2025			
1	REVISÃO GERAL	11/03/2025			
0	EMIÇÃO INICIAL	01/10/2024			
Nº	Descrição	Emissão	Verificação	Aprovação	Código
Revisões					

LEGENDA

--- PROJECÃO DA COBERTURA

--- ÁREA OPERACIONAL A=3,843m²



TRAVESSIA LITORAL CENTRO - SP			
OBJECT	TRAVESSIA BALSAS SP - BERTIOGA - GUARUJÁ (BER-GUA)		
TITLE	LEVANTAMENTO DE ÁREAS - CARACTERIZAÇÃO		DATE AGO/2025
LOCATION	TRV-04B-001 - TERMINAL DE GUARUJÁ		SCALE A1 = 1/250
		REV DE-BR-SP-TRV-04B-GUA-ARQ-001	2