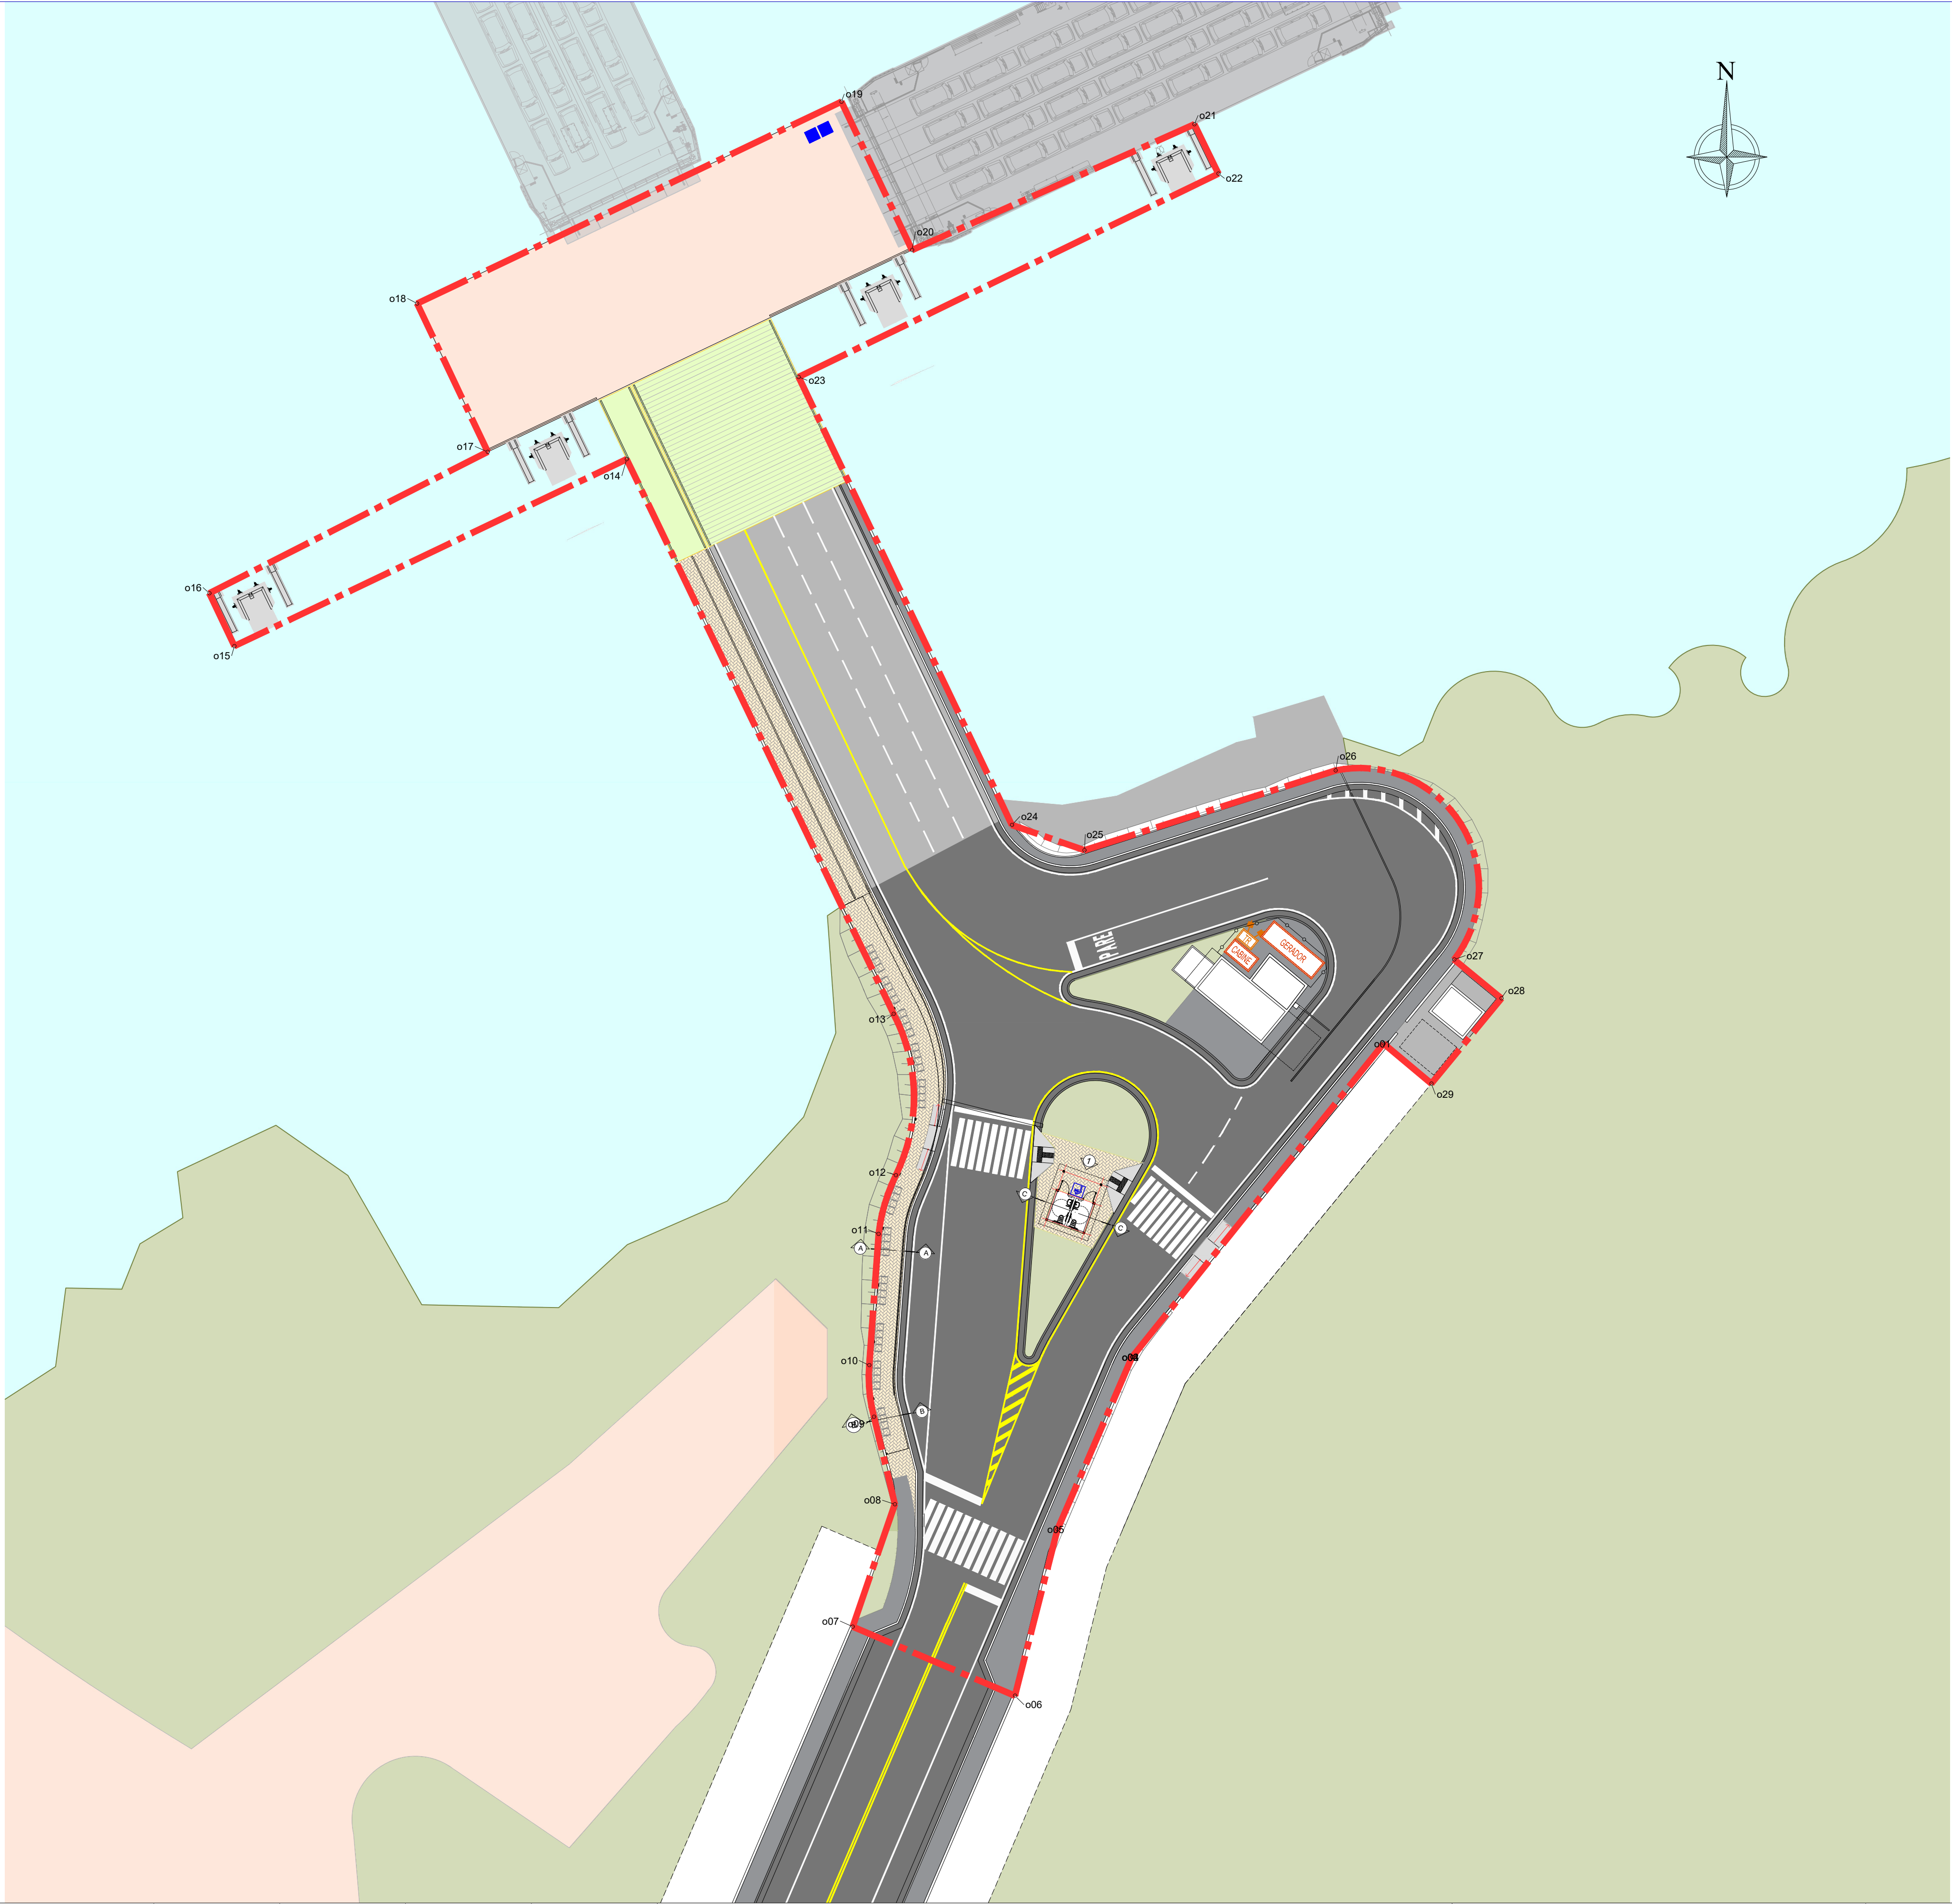


TABELA DE COORDENADAS ÁREA OPERACIONAL		
Ponto	Norte	Este
o29	7360701,2873	383640,4668
o28	7360708,3969	383646,3023
o27	7360711,6362	383642,3694
o26	7360727,4092	383632,4822
o25	7360720,7574	383611,5289
o24	7360722,8631	383605,4753
o23	7360760,2434	383587,6892
o22	7360777,2038	383622,6978
o21	7360781,3242	383620,6993
o20	7360770,8288	383597,1488
o19	7360766,3651	383555,8686
o18	7360753,9932	383561,7566
o16	7360742,1968	383538,5391
o15	7360737,7907	383540,6285
o14	7360753,3787	383573,3452
o13	7360707,1074	383595,6074
o12	7360693,6356	383595,7999
o11	7360688,7387	383594,3612
o10	7360677,7930	383593,5792
o09	7360673,4927	383593,9760
o08	7360666,1903	383595,7142
o07	7360655,9751	383592,2020
o06	7360650,2145	383605,7290
o05	7360664,0839	383609,2787
o04	7360678,4745	383615,5034
o03	7360678,4745	383615,5034
o02	7360678,4745	383615,5034
o01	7360704,6219	383636,4791

NOTA:
SISTEMA DE COORDENADAS: UTM. ZONA: 23 SUL.
DATUM SIRGAS 2000

1	REVISÃO GERAL	05/08/2025			
0	EMIÇÃO INICIAL	15/04/2025			
Nº	Descrição	Emissão	Verificação	Aprovação	Código
Revisões					

LEGENDA

--- ÁREA OPERACIONAL A=3,843m²



TRAVESSIA LITORAL CENTRO - SP			
OBJECT	TRAVESSIA BALSAS SP - BERTIOGA - GUARUJÁ (BER-GUA)		
TITLE	LEVANTAMENTO DE ÁREAS - CONVÊNIO		DATE AGO/2025
LOCATION	TRV-04B-003 - TERMINAL DE GUARUJÁ		SCALE A1 = 1/250
	DE-BR-SP-TRV-04B-GUA-ARQ-003		REV 1