


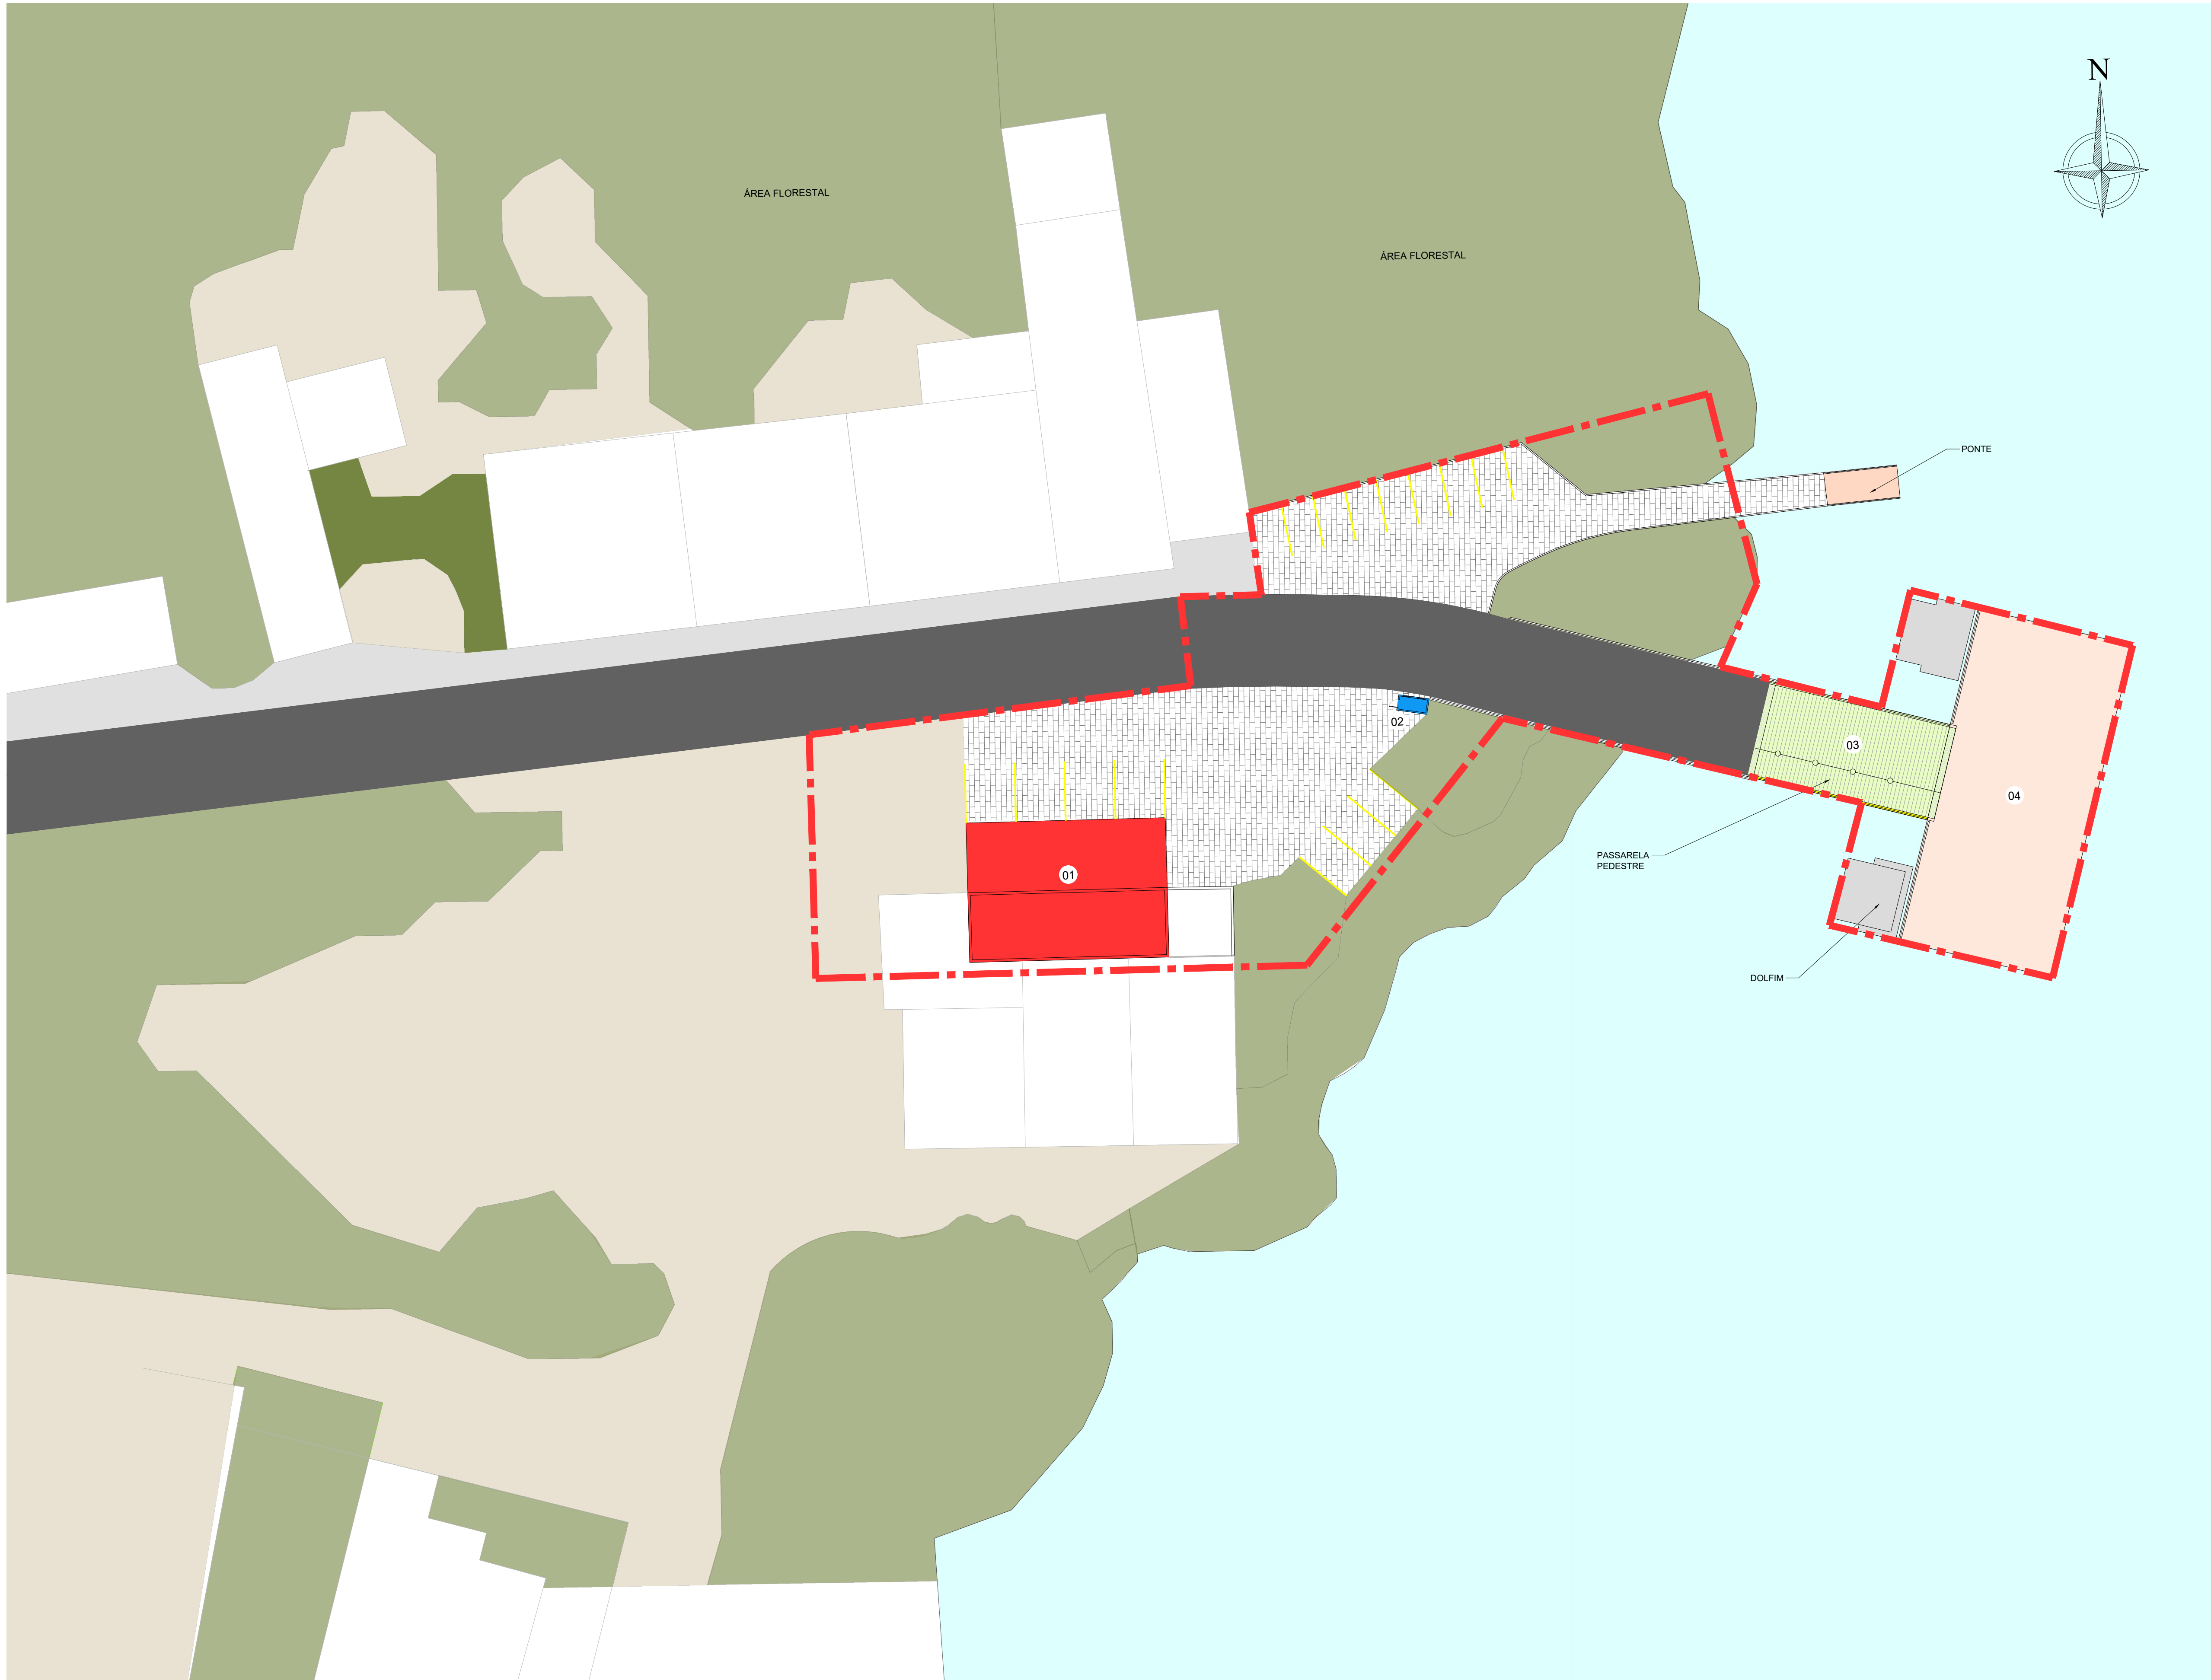

TERMINAL DE IGUAPE		
ITEM	DESCRIÇÃO	UNID. QUANT.
2	INFRAESTRUTURA EM TERRA (SISTEMA VIÁRIO)	
2.1	PAVIMENTAÇÃO VIÁRIA	m² 972
2.2	CALÇAMENTO	m² 285
3	INFRAESTRUTURA (EDIFICAÇÃO)	
3.1	EDIFICAÇÃO DE APOIO/ ADMINISTRATIVO	m² 163
3.2	ABRIGO DE PASSAGEIROS	m² 0,00
3.3	ABRIGO GERADOR	m² 0,00
3.4	ABRIGO COBERTURA PASSAGEIROS	m² 0,00
3.5	OFICINAS	m² 0,00
3.6	CABINES DE COBRANÇA	m² 0,00
3.7	GUARITA DE CONTROLE	m² 0,00
3.8	DEPÓSITOS	m² 0,00
3.7	PASSARELAS	m² 0,00
4	INFRAESTRUTURA (AQUAVIÁRIA)	
4.1	FLUTUANTES	m² 312
4.2	PONTE DE ACESSO	m² 77
4.3	DOLFIM DE AMARRAÇÃO	m² 0,00
4.4	PIER	m² 0,00
EDIFICAÇÃO		ÁREA (m²)
01	TERMINAL DE PASSAGEIROS E ÁREAS DE APOIO	190,40
02	GUARITA	2,80
PÁTIO E ÁREAS DE ATRACAÇÃO		ÁREA (m²)
03	RAMPA ARTICULADA PARA VEÍCULOS E PEDESTRES	110,25
04	FLUTUANTE	317,75
05	BOLSÃO DE FILAS	137,38

2	REVISÃO GERAL	05/08/2025			
1	REVISÃO GERAL	11/03/2025			
0	EMIÇÃO INICIAL	01/10/2024			
Nº	Descrição	Emissão	Verificação	Aprovação	Código
		Revisões			

LEGENDA

- - - - PROJEÇÃO DA COBERTURA

- - - - ÁREA OPERACIONAL A=2.274m²



TRAVESSIA LITORAL SUL - SP

OBJECT	TRAVESSIA BALSAS SP - IGUAPE - JURÉIA (IGU - JUR)	
TITLE	LEVANTAMENTO DE ÁREAS - CARACTERIZAÇÃO	DATE AGO/2025
LOCATION	TRV-05A-001 - TERMINAL DE IGUAPE	SCALE A1 = 1/250
	DE-BR-SP-TRV-05A-IGU-ARQ-001	REV 2