


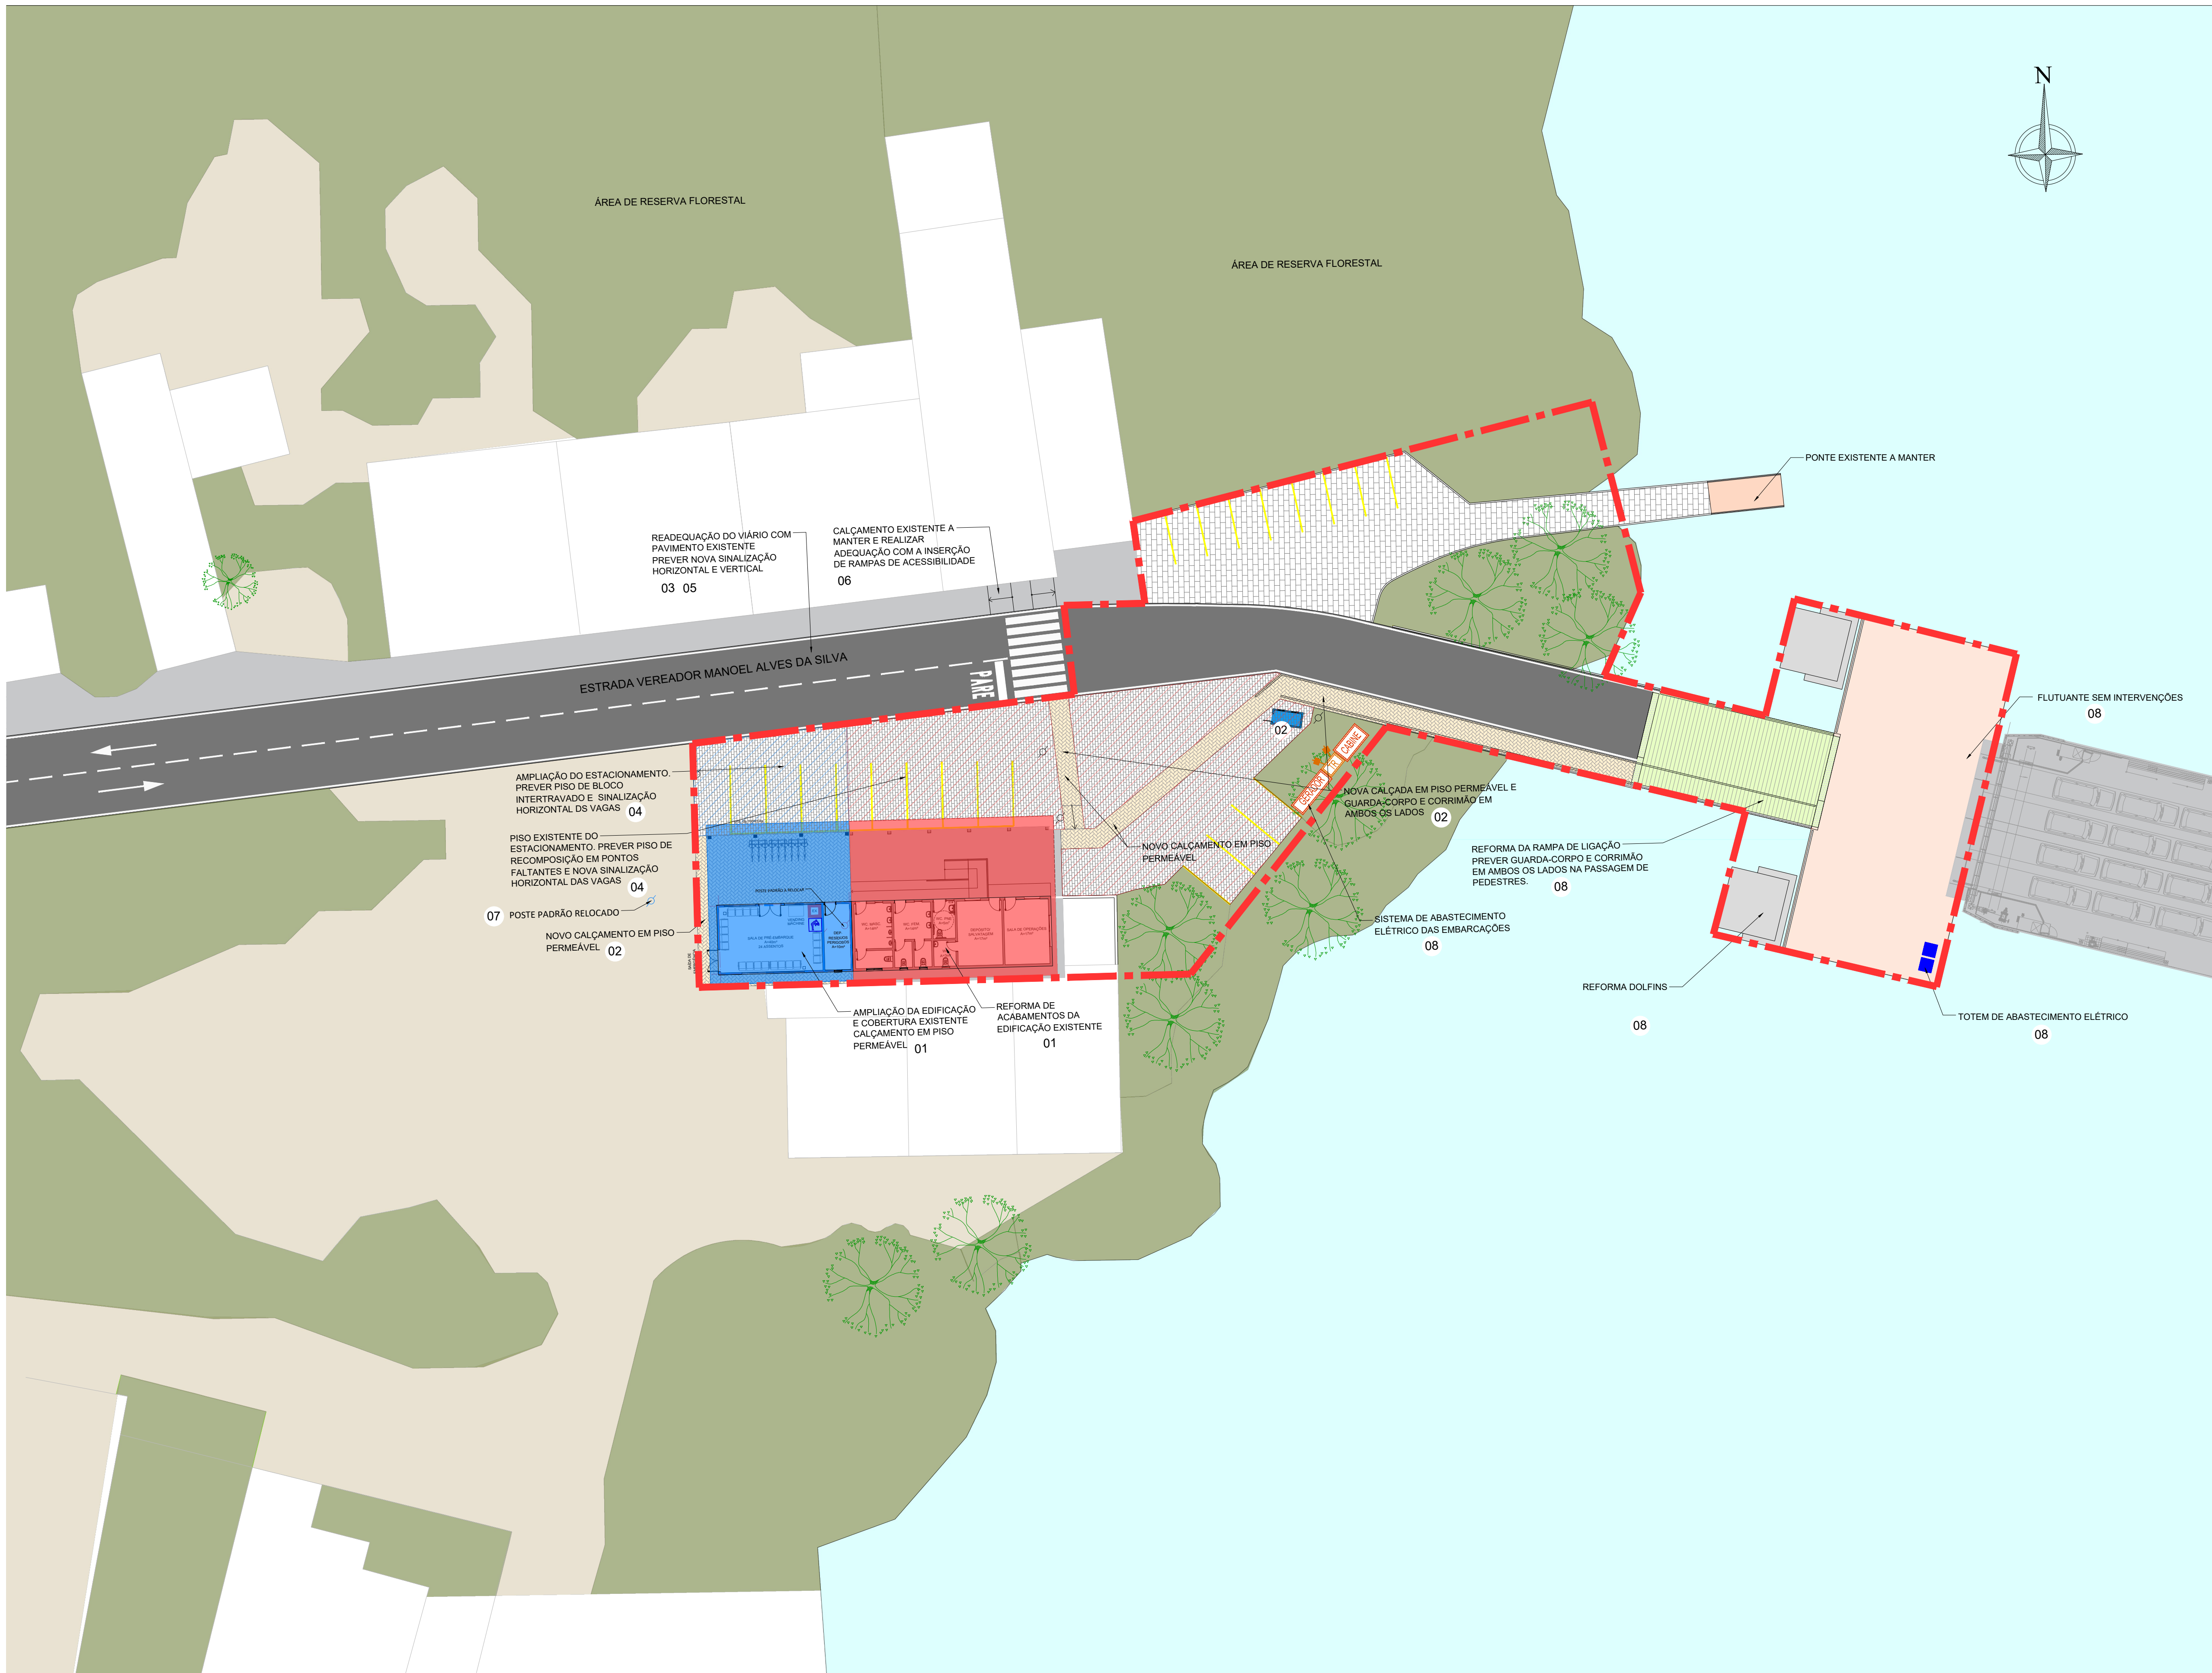

TERMINAL DE IGUAPE			
ITEM	DESCRIÇÃO	UNID.	QUANT.
2	INFRAESTRUTURA EM TERRA (SISTEMA VIÁRIO)		
2.1	RECUPERAÇÃO DA PAVIMENTAÇÃO VIÁRIA	m²	0,00
2.2	NOVA PAVIMENTAÇÃO VIÁRIA (BLOCO INTERTRAVADO)	m²	90
2.3	RECUPERAÇÃO DO CALÇAMENTO	m²	0,00
2.4	NOVO CALÇAMENTO	m²	180
2.5	RECUPERAÇÃO DA ILUMINAÇÃO PÚBLICA	lux	0,00
2.6	NOVA ILUMINAÇÃO PÚBLICA	lux	90
2.7	RECUPERAÇÃO DA DRENAGEM	m²	350
2.8	NOVA DRENAGEM	m²	90
2.9	RECUPERAÇÃO DA SINALIZAÇÃO HORIZONTAL E VERTICAL	m²	774
2.10	NOVA SINALIZAÇÃO HORIZONTAL E VERTICAL	m²	440
2.11	RECUPERAÇÃO DO URBANISMO E PAISAGISMO	m²	440
2.12	NOVA URBANISMO E PAISAGISMO	m²	0,00
3	INFRAESTRUTURA (EDIFICAÇÃO)		
3.1	RECUPERAÇÃO DA EDIFICAÇÃO EXISTENTE	m²	82
3.2	AMPLIAÇÃO EDIFICAÇÃO SALA DE PRÉ-EMBARQUE	m²	55
3.2	NOVA EDIFICAÇÃO DE APOIO	m²	0,00
3.3	NOVA COBERTURA	m²	0,00
3.4	RECUPERAÇÃO DE PASSARELAS	m²	0,00
4	INFRAESTRUTURA (AQUAVIÁRIA)		
4.1	RECUPERAÇÃO FLUTUANTE	m²	312
4.2	RECUPERAÇÃO DA PONTE DE ACESSO	m²	77
4.3	NOVA PONTE DE ACESSO	m²	0,00
4.4	RECUPERAÇÃO DOLINS DE AMARRAÇÃO	un	2
4.5	RECUPERAÇÃO PIERES	m²	0,00
4.6	NOVO PIER	m²	0,00

INTERVENÇÕES	
ITEM	DESCRIÇÃO
01	REFORMA E AMPLIAÇÃO DO TERMINAL DE PASSAGEIROS E EDIFICAÇÃO DE APOIO 137m² COM ATENDIMENTO A PASSAGEIROS E CICLISTAS. O TERMINAL POSSUI SALA DE PRÉ-EMBARQUE E DEPÓSITO DE RESÍDUOS PERIGOSOS. NA EDIFICAÇÃO DE REFORMA HÁ OS SANITÁRIOS PÚBLICOS COM ATENDIMENTO AS NORMAS DE ACESSIBILIDADE, SALA DE APOIO PARA FUNCIONÁRIOS E DEPÓSITO/ SALVATAGEM.
02	NOVO CALÇAMENTO DE ACESSO A RAMPA DE LIGAÇÃO
03	READEQUAÇÃO DO VIÁRIO E NOVA SINALIZAÇÃO HORIZONTAL
04	READEQUAÇÃO E AMPLIAÇÃO DO ESTACIONAMENTO E NOVA SINALIZAÇÃO HORIZONTAL
05	READEQUAÇÃO DA DRENAGEM POR BUEIROS NA ÁREA DE ACESSO A RAMPA DE LIGAÇÃO
06	CALÇAMENTO EXISTENTE A MANTER E REALIZAR ADEQUAÇÃO COM A INSERÇÃO DE RAMPAS DE ACESSIBILIDADE
07	POSTE DE ENERGIA E ILUMINAÇÃO A RELOCAR
08	O SISTEMA DE ATRACAÇÃO E EMBARCAÇÃO DEVERÁ SER SUBSTITUÍDO PARA SISTEMA ELÉTRICO. REFORMA DE RAMPA DE LIGAÇÃO E DOLINS. FLUTUANTE SEM INTERVENÇÕES. PREVER TOTEM DE ABASTECIMENTO ELÉTRICO NO FLUTUANTE E INFRAESTRUTURA ELÉTRICA NO LADO TERRESTRE.

NOTA: PARA A ELABORAÇÃO DOS PROJETOS A CONCESSIONÁRIA DEVERÁ REALIZAR ESTUDO TOPOGRÁFICO DETALHADO PARA ASSEGURAR A VIABILIDADE E CONFORMIDADE DO PROJETO COM AS NORMAS TÉCNICAS E AMBIENTAIS.

2	REVISÃO GERAL	05/08/2025			
1	REVISÃO GERAL	11/03/2025			
0	EMIÇÃO INICIAL	01/10/2024			
Nº	Descrição	Emissão	Verificação	Aprovação	Código
Revisões					

LEGENDA	
---	PROJEÇÃO DA COBERTURA
---	ÁREA A DEMOLIR
---	EDIFICAÇÃO A CONSTRUIR
---	EDIFICAÇÃO A REFORMAR
---	EDIFICAÇÃO A MANTER SEM INTERVENÇÕES

--- ÁREA OPERACIONAL A=2,274m²



TRAVESSIA LITORAL SUL - SP			
OBJECT	TRAVESSIA BALSAS SP - IGUAPE - JURÉIA (IGU - JUR)		
TITLE	LEVANTAMENTO DE ÁREAS - ARRANJO GERAL, INTERVENÇÕES E DETALHES	DATE	AGO/2025
LOCATION	TRV-05A-002 - TERMINAL DE IGUAPE		
		SCALE	A1 = 1/250
		REV	2
		DE-BR-SP-TRV-05A-IGU-ARQ-002	