

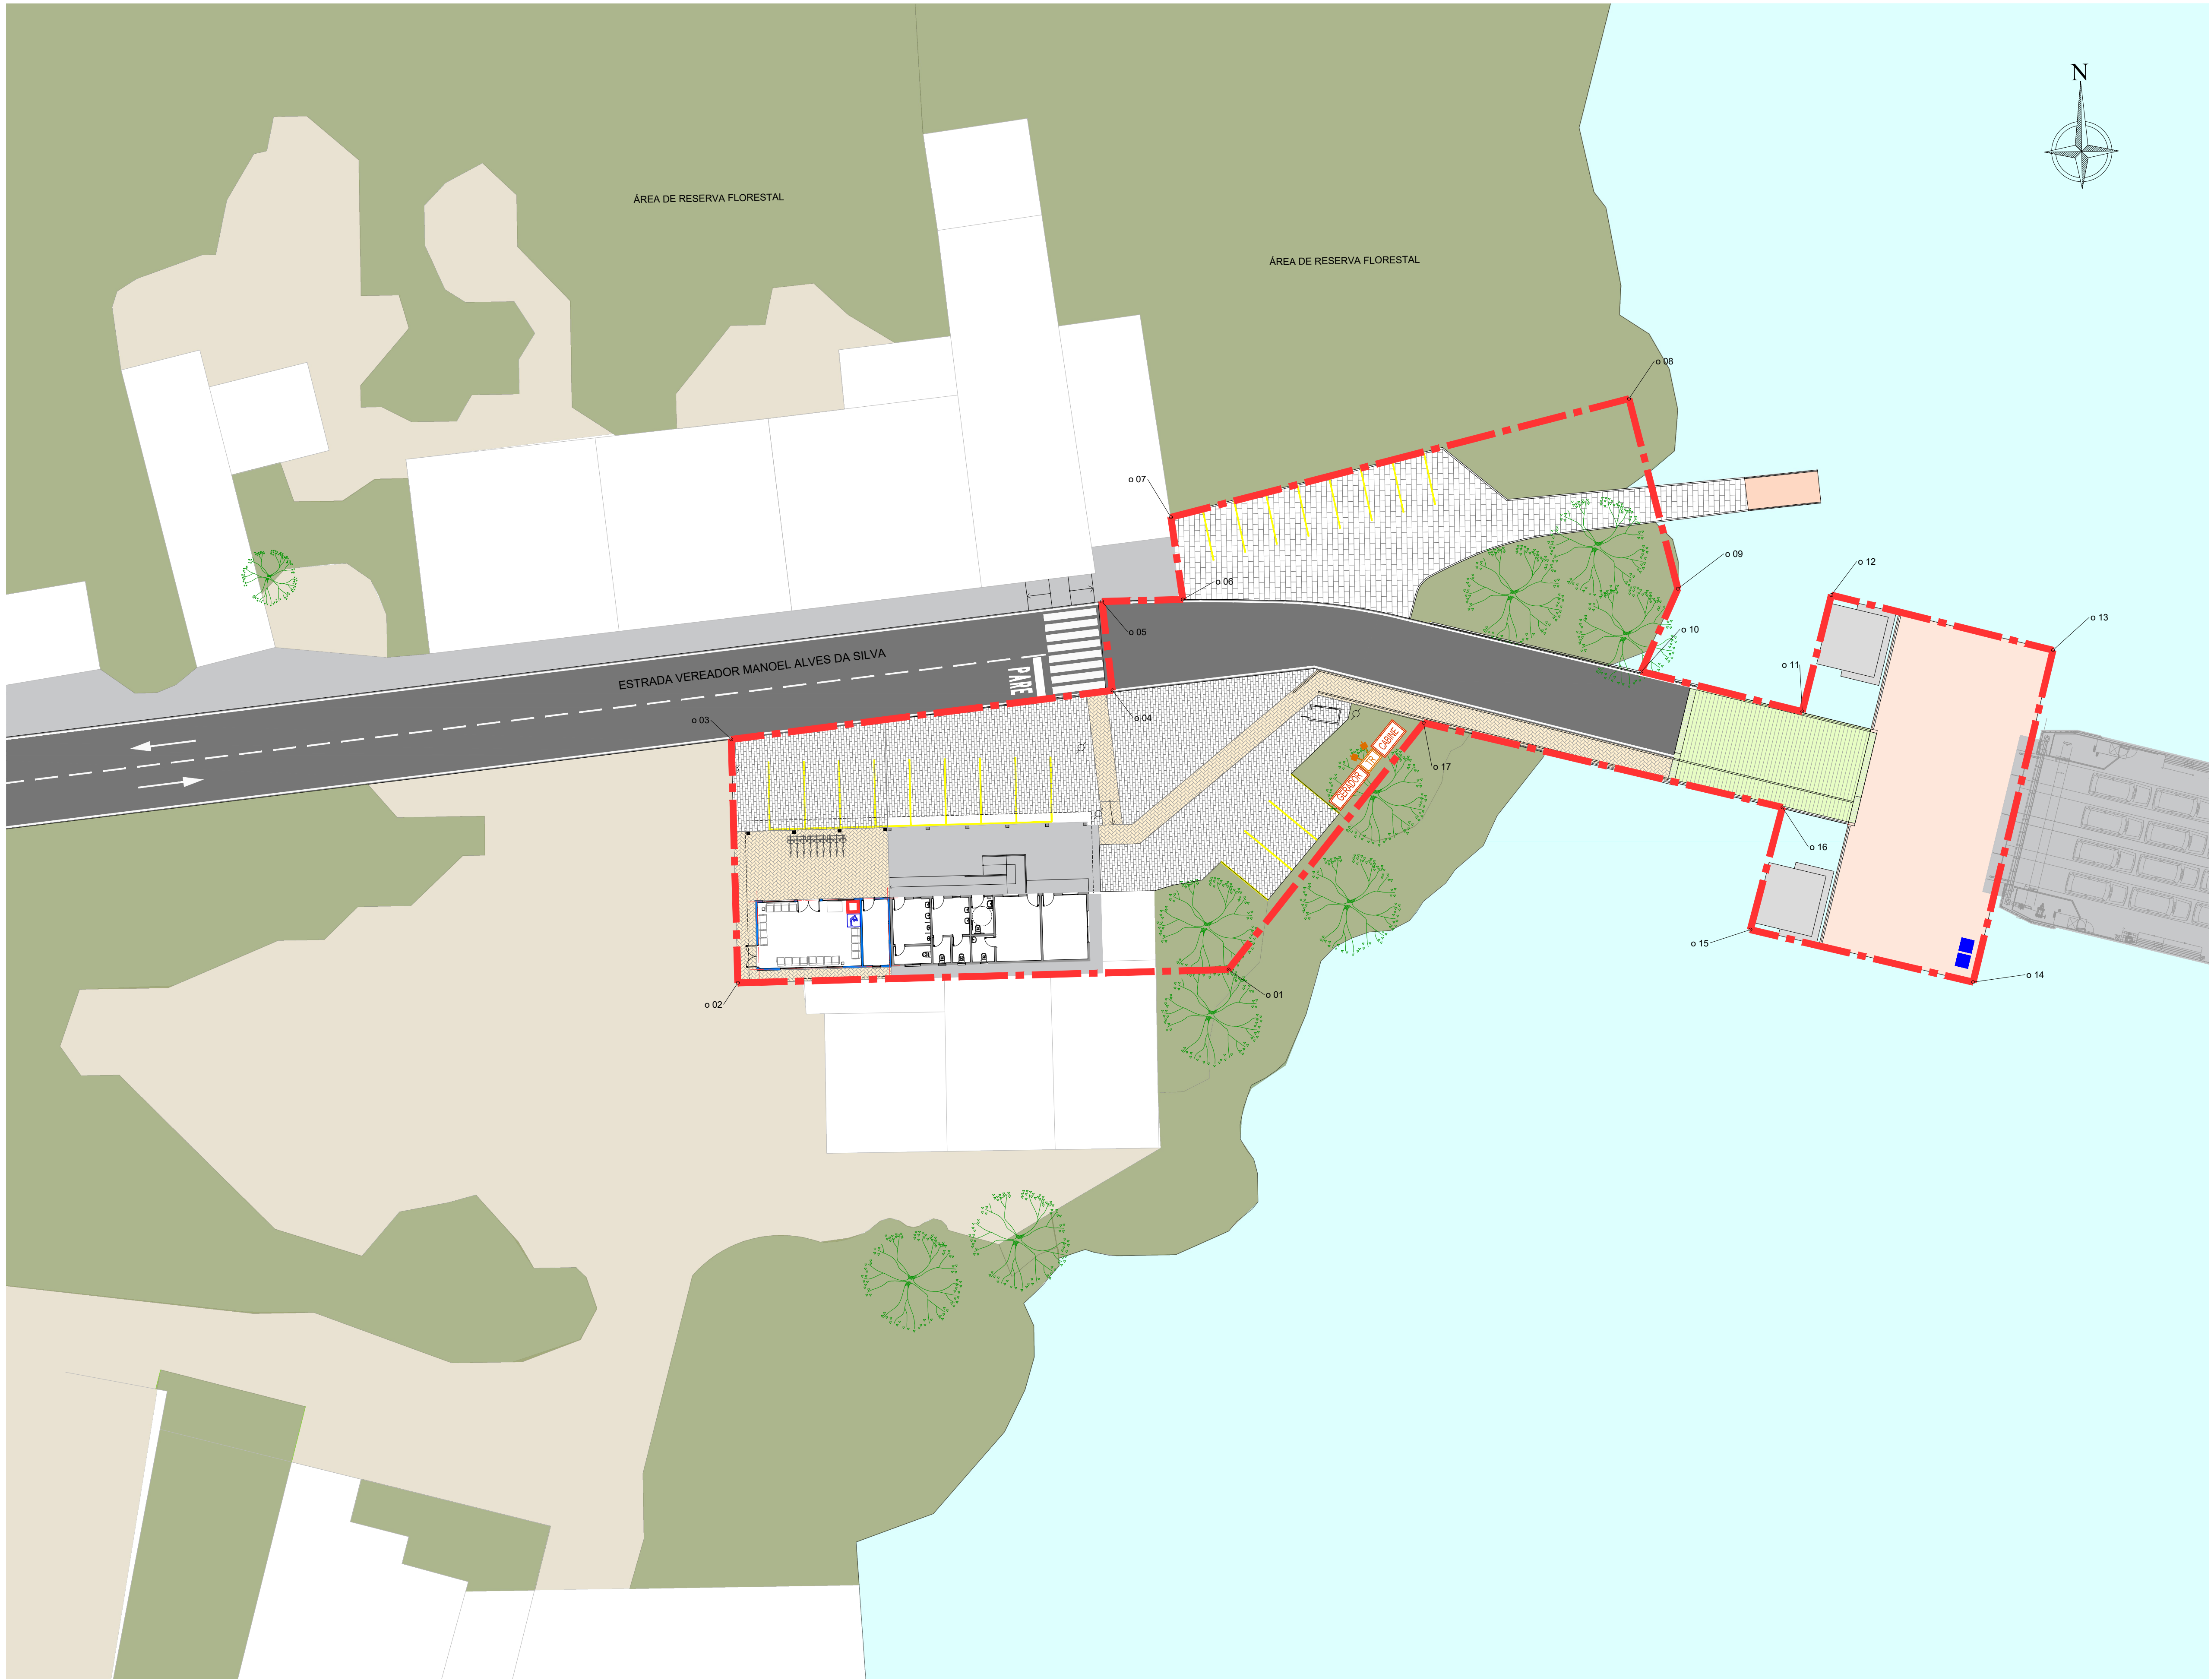



TABELA DE COORDENADAS ÁREA OPERACIONAL		
Ponto	Norte	Este
o 01	7271769,7506	257595,5122
o 02	7271768,7340	257557,9361
o 03	7271787,3760	257557,4318
o 04	7271791,1342	257586,6249
o 05	7271797,9399	257585,8238
o 06	7271798,0927	257592,0190
o 07	7271804,3890	257591,1041
o 08	7271813,4685	257626,1910
o 09	7271798,9168	257629,9350
o 10	7271792,5767	257627,1390
o 11	7271789,5019	257639,4617
o 12	7271798,4304	257641,6896
o 13	7271794,2097	257658,6693
o 14	7271768,7849	257652,5520
o 15	7271772,8050	257635,4879
o 16	7271782,1766	257637,9411
o 17	7271788,6475	257610,4617

NOTA:
SISTEMA DE COORDENADAS: UTM. ZONA: 23 SUL.
DATUM SIRGAS 2000

1	REVISÃO GERAL	05/08/2025			
0	EMIÇÃO INICIAL	11/04/2025			
Nº	Descrição	Emissão	Verificação	Aprovação	Código
Revisões					

LEGENDA

--- ÁREA OPERACIONAL A=2.274m²

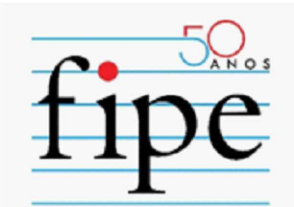

TRAVESSIA LITORAL SUL - SP			
OBJECT	TRAVESSIA BALSAS SP - IGUAPE - JURÉIA (IGU - JUR)		
TITLE	LEVANTAMENTO DE ÁREAS - CONVÊNIO		DATE AGO/2025
LOCATION	TRV-05A-004 - TERMINAL DE IGUAPE		SCALE A1 = 1/250
		REV	1

DE-BR-SP-TRV-05A-IGU-ARQ-004