


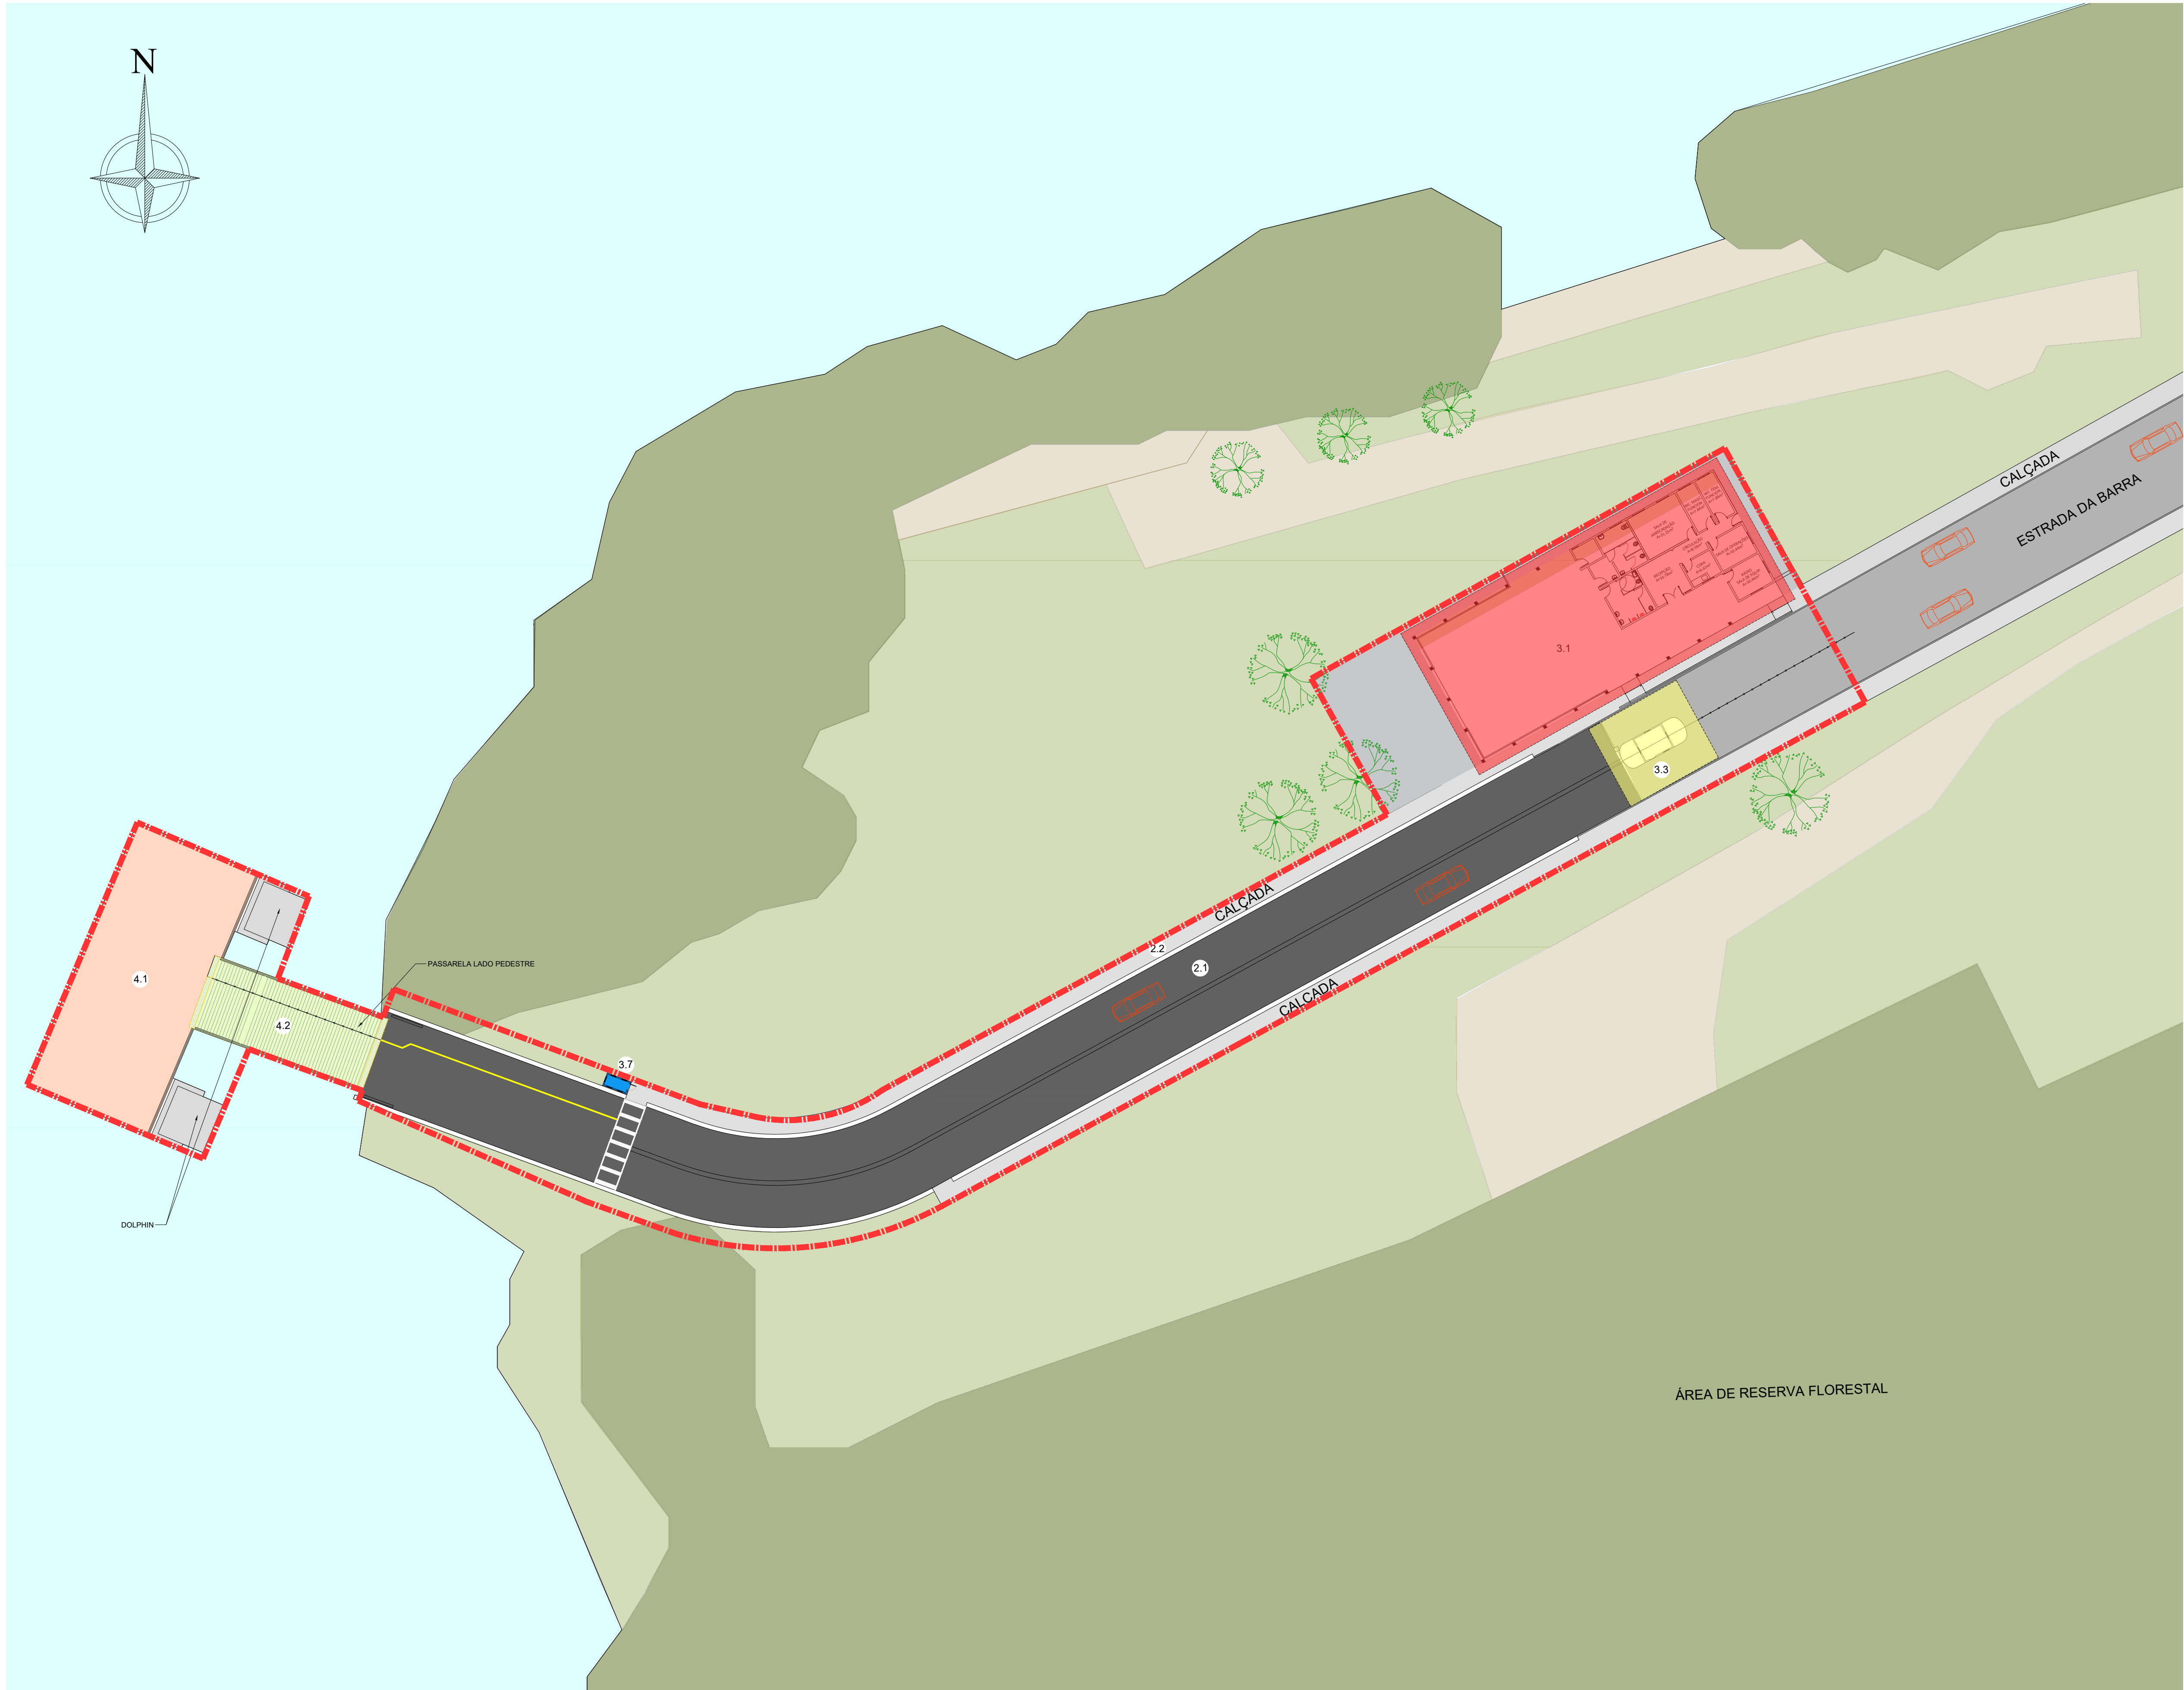

TERMINAL DE IGUAPE			
ITEM	DESCRIÇÃO	UNID.	QUANT.
2	INFRAESTRUTURA EM TERRA (SISTEMA VIÁRIO)		
2.1	PAVIMENTAÇÃO VIÁRIA	m²	1033
2.2	CALÇAMENTO	m²	178
3	INFRAESTRUTURA (EDIFICAÇÃO)		
3.1	EDIFICAÇÃO DE APOIO/ ADM/ SALA DE EMBARQUE	m²	494
3.2	ABRIGO DE PASSAGEIROS	m²	0,00
3.3	ABRIGO GERADOR	m²	0,00
3.4	ABRIGO COBERTURA PASSAGEIROS	m²	0,00
3.5	OFICINAS	m²	0,00
3.6	CABINES DE COBRANÇA	m²	75
3.7	GUARITA DE CONTROLE	m²	3
3.8	DEPÓSITOS	m²	0,00
3.7	PASSARELAS	m²	0,00
4	INFRAESTRUTURA (AQUAVIÁRIA)		
4.1	FLUTUANTES	m²	318
4.2	PONTE DE ACESSO	m²	35
4.3	DÓLFIM DE AMARRAÇÃO	m²	0,00
4.4	PIER	m²	0,00

2	REVISÃO GERAL	05/08/2025			
1	REVISÃO GERAL	11/03/2025			
0	EMIÇÃO INICIAL	01/10/2024			
Nº	Descrição	Emissão	Verificação	Aprovação	Código
Revisões					

LEGENDA
- - - - PROJECÃO DA COBERTURA

--- ÁREA OPERACIONAL A=2.930m²



TRAVESSIA LITORAL SUL - SP			
OBJECT	TRAVESSIA BALSAS SP - IGUAPE - JURÉIA (IGU - JUR)		
TITLE	LEVANTAMENTO DE ÁREAS - CARACTERIZAÇÃO		DATE AGO/2025
LOCATION	TRV-05B-001 - TERMINAL DE JURÉIA		SCALE A1 = 1/300
	DE-BR-SP-TRV-05B-JUR-ARQ-001		REV 2