


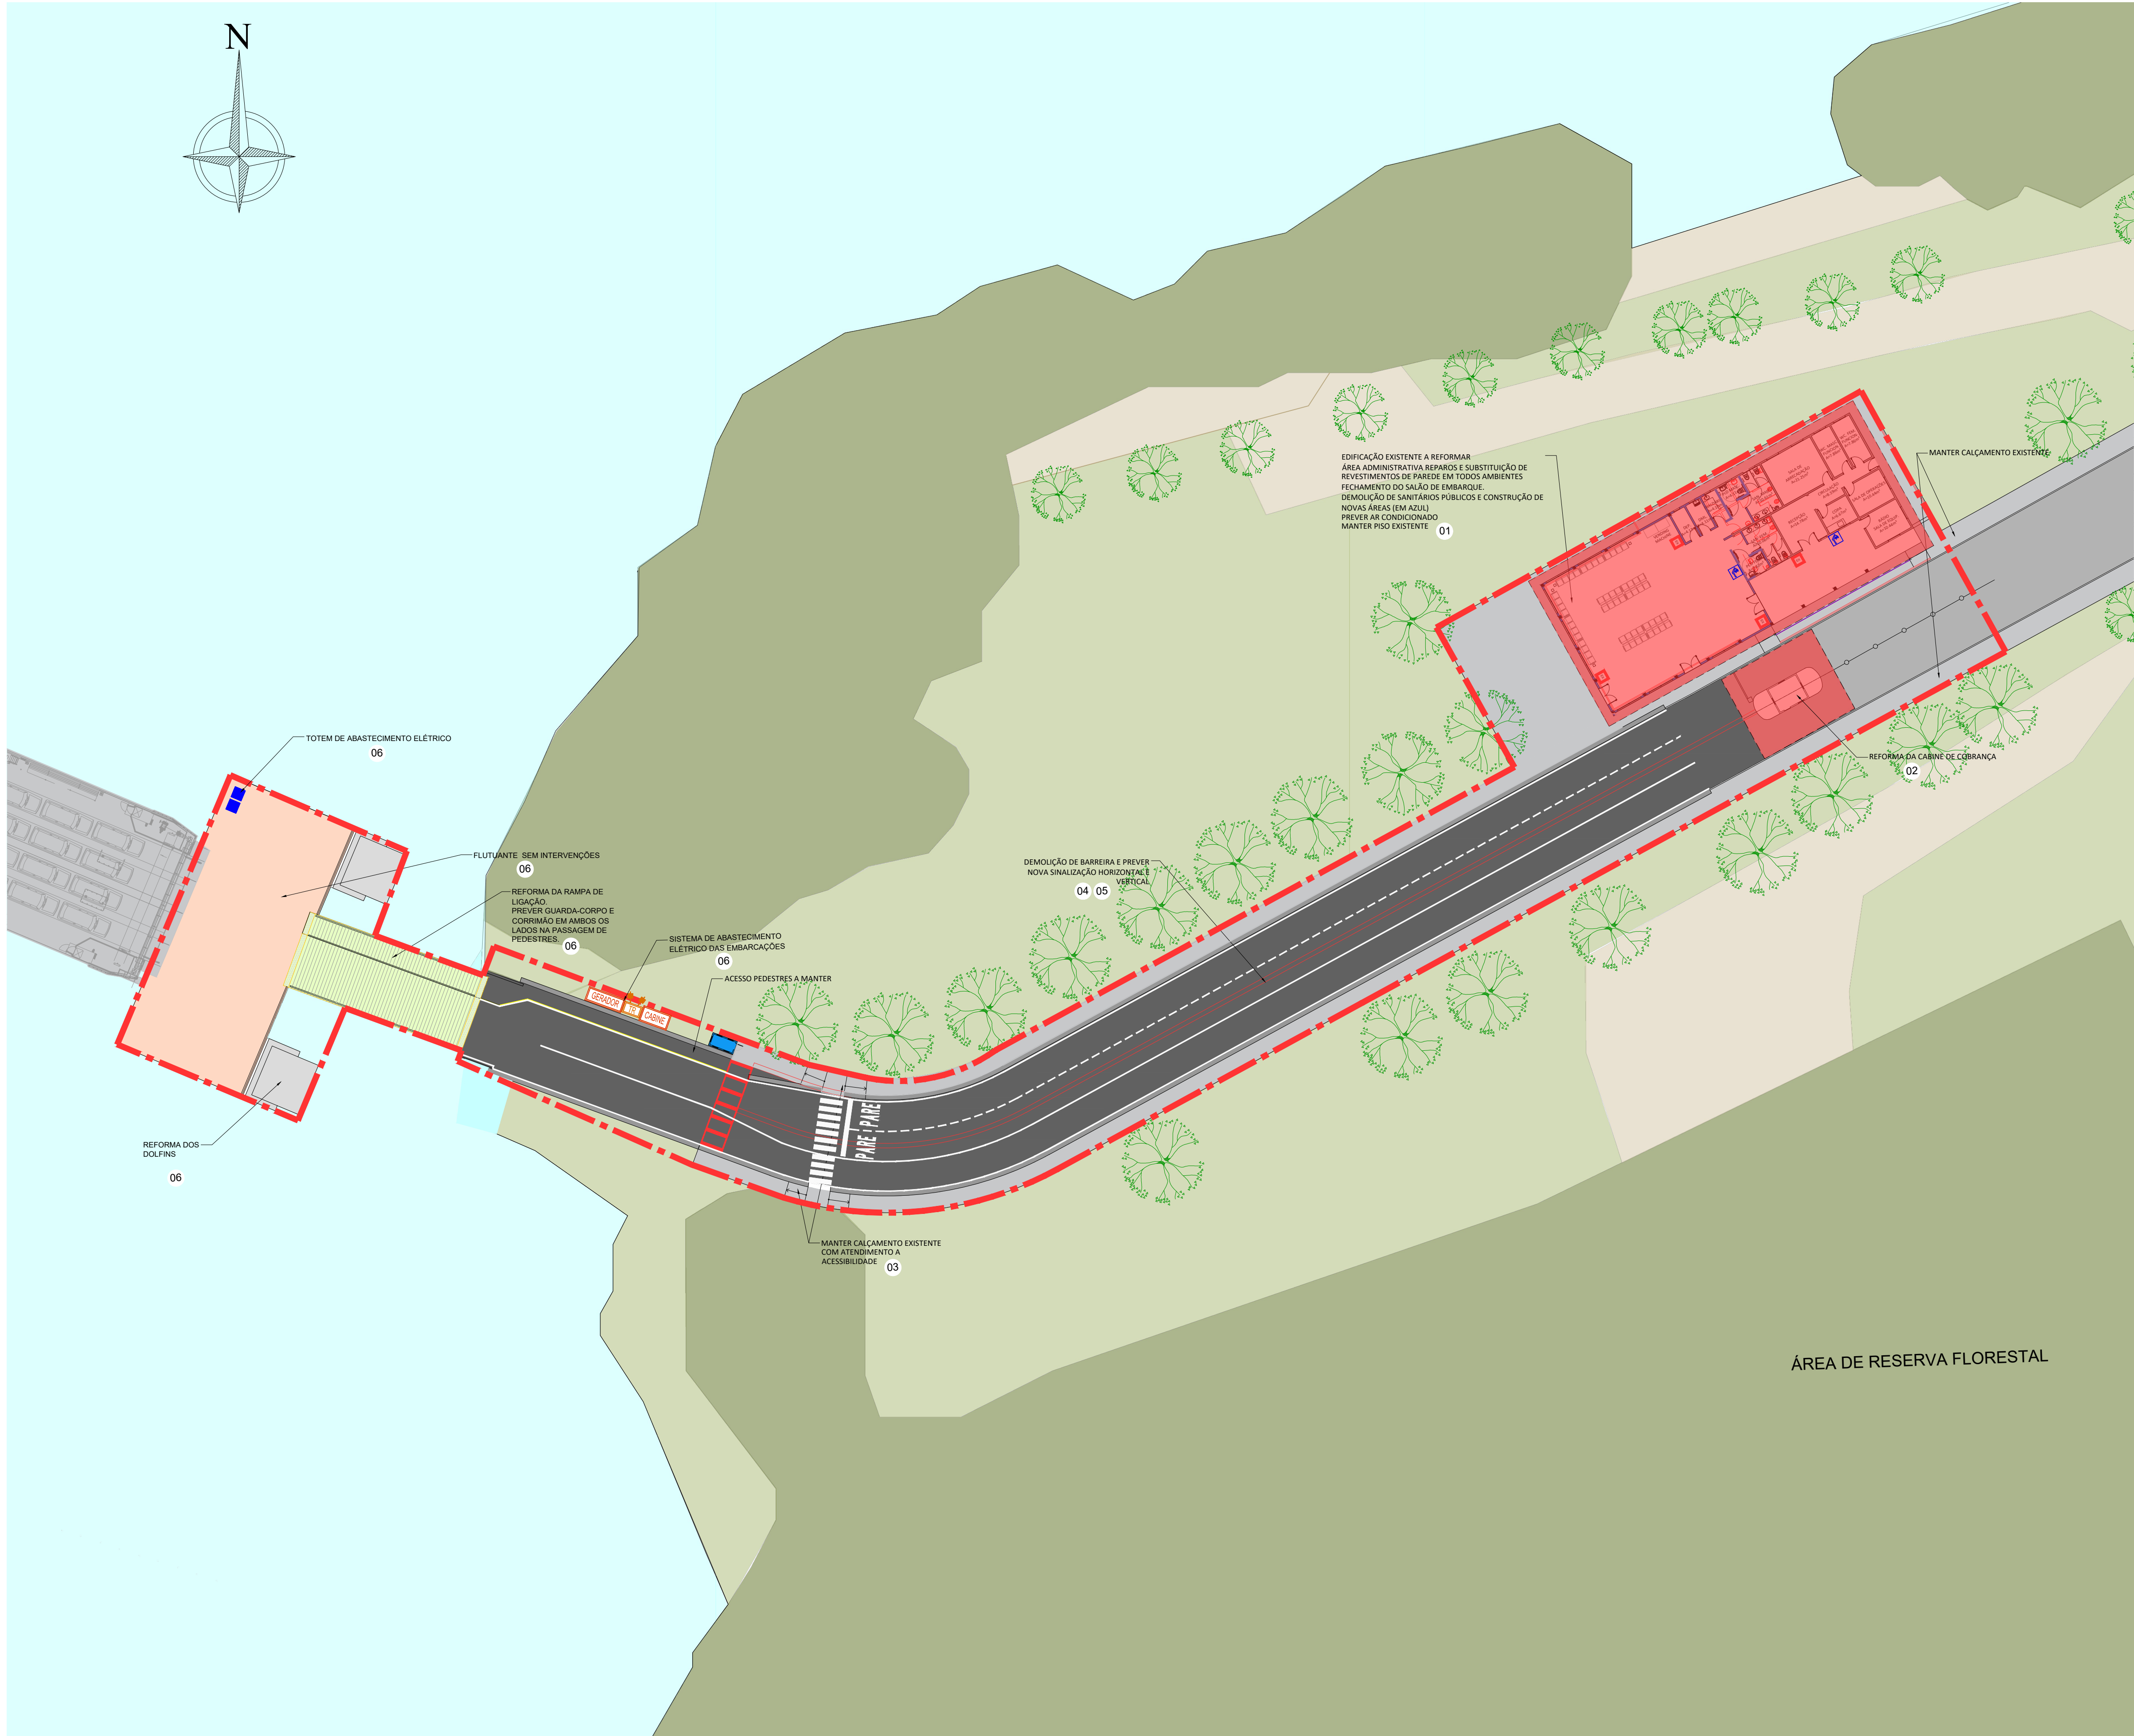

TERMINAL DE JURÉIA			
ITEM	DESCRIÇÃO	UNID.	QUANT.
2	INFRAESTRUTURA EM TERRA (SISTEMA VIÁRIO)		
2.1	RECUPERAÇÃO DA PAVIMENTAÇÃO VIÁRIA	m²	0,00
2.2	NOVA PAVIMENTAÇÃO VIÁRIA (BLOCO INTERTRAVADO)	m²	0,00
2.3	RECUPERAÇÃO DO CALÇAMENTO	m²	0,00
2.4	NOVA CALÇAMENTO	m²	0,00
2.5	RECUPERAÇÃO DA ILUMINAÇÃO PÚBLICA	lux	0,00
2.6	NOVA ILUMINAÇÃO PÚBLICA	lux	0,00
2.7	RECUPERAÇÃO DA DRENAGEM	m²	0,00
2.8	NOVA DRENAGEM	m²	0,00
2.9	RECUPERAÇÃO DA SINALIZAÇÃO HORIZONTAL E VERTICAL	m²	0,00
2.10	NOVA SINALIZAÇÃO HORIZONTAL E VERTICAL	m²	0,00
2.11	RECUPERAÇÃO DO URBANISMO E PAISAGISMO	m²	0,00
2.12	NOVA URBANISMO E PAISAGISMO	m²	0,00
3	INFRAESTRUTURA (EDIFICAÇÃO)		
3.1	READEQUAÇÃO DA EDIFICAÇÃO EXISTENTE - TPS/ADM	m²	494
3.2	NOVA EDIFICAÇÃO DE APOIO	m²	0,00
3.3	NOVA COBERTURA	m²	0,00
3.4	RECUPERAÇÃO DE PASSARELAS	m²	0,00
4	INFRAESTRUTURA (AQUAVIÁRIA)		
4.1	RECUPERAÇÃO FLUTUANTE	m²	318
4.2	RECUPERAÇÃO DA PONTE DE ACESSO	m²	84
4.3	NOVA PONTE DE ACESSO	m²	0,00
4.4	RECUPERAÇÃO DOLINS DE AMARRAÇÃO	un	2
4.5	RECUPERAÇÃO PIERES	m²	0,00
4.6	NOVO PIER	m²	0,00

INTERVENÇÕES	
ITEM	DESCRIÇÃO
01	REFORMA E AMPLIAÇÃO DO TERMINAL DE PASSAGEIROS E EDIFICAÇÃO DE APOIO 494m². ÁREA ADMINISTRATIVA PREVER REPAROS E SUBSTITUIÇÃO DE REVESTIMENTOS DE PAREDE EM TODOS AMBIENTES. FECHAMENTO DA SALA DE PRÉ-EMBARQUE. DEMOLIÇÃO DE SANITÁRIOS PÚBLICOS E CONSTRUÇÃO DE NOVOS SANITÁRIOS. PREVER AR CONDICIONADO MANter PISO EXISTENTE
02	READEQUAÇÃO DE PRAÇA DE COBRANÇA
03	READEQUAÇÃO DE RAMPAS DE ACESSIBILIDADE EM CALÇAMENTO EXISTENTE.
04	DEMOLIÇÃO DE BARREIRA NO BOLSÃO DE ACESSO E PREVER NOVA SINALIZAÇÃO HORIZONTAL PARA INSERÇÃO DE FAIXA PARA PRIORIDADES.
05	RECUPERAÇÃO DA DRENAGEM POR BUEIROS NA ÁREA DE ACESSO A RAMPA DE LIGAÇÃO
06	O SISTEMA DE ATRACAÇÃO E EMBARCAÇÃO DEVERÁ SER SUBSTITUÍDO PARA EMBARCAÇÕES ELÉTRICAS. REFORMA DE DOLINS E RAMPA DE LIGAÇÃO. FLUTUANTE SEM INTERVENÇÕES. PREVER TOTEM DE ABASTECIMENTO ELÉTRICO NO FLUTUANTE E INFRAESTRUTURA ELÉTRICA NO LADO TERRESTRE.
NOTA: PARA A ELABORAÇÃO DOS PROJETOS A CONCESSIONÁRIA DEVERÁ REALIZAR ESTUDO TOPOGRÁFICO DETALHADO PARA ASSEGURAR A VIABILIDADE E CONFORMIDADE DO PROJETO COM AS NORMAS TÉCNICAS E AMBIENTAIS.	

2	REVISÃO GERAL	05/08/2025			
1	REVISÃO GERAL	11/03/2025			
0	EMIÇÃO INICIAL	01/10/2024			
Nº	Descrição	Emissão	Verificação	Aprovação	Código
		Revisões			

LEGENDA	
	PROJEÇÃO DA COBERTURA
	ÁREA A DEMOIR
	EDIFICAÇÃO A CONSTRUIR
	EDIFICAÇÃO A REFORMAR
	EDIFICAÇÃO A MANTER SEM INTERVENÇÕES

--- ÁREA OPERACIONAL A=2.930m²



TRAVESSIA LITORAL SUL - SP			
OBJECT	TRAVESSIA BALSAS SP - IGUAPE - JURÉIA (IGU - JUR)		
TITLE	LEVANTAMENTO DE ÁREAS - ARRANJO GERAL E INTERVENÇÕES	DATE	AGO/2025
LOCATION	TRV-05B-002 - TERMINAL DE JURÉIA	SCALE	A1 = 1/300
	DE-BR-SP-TRV-05B-JUR-ARQ-002	REV	2