

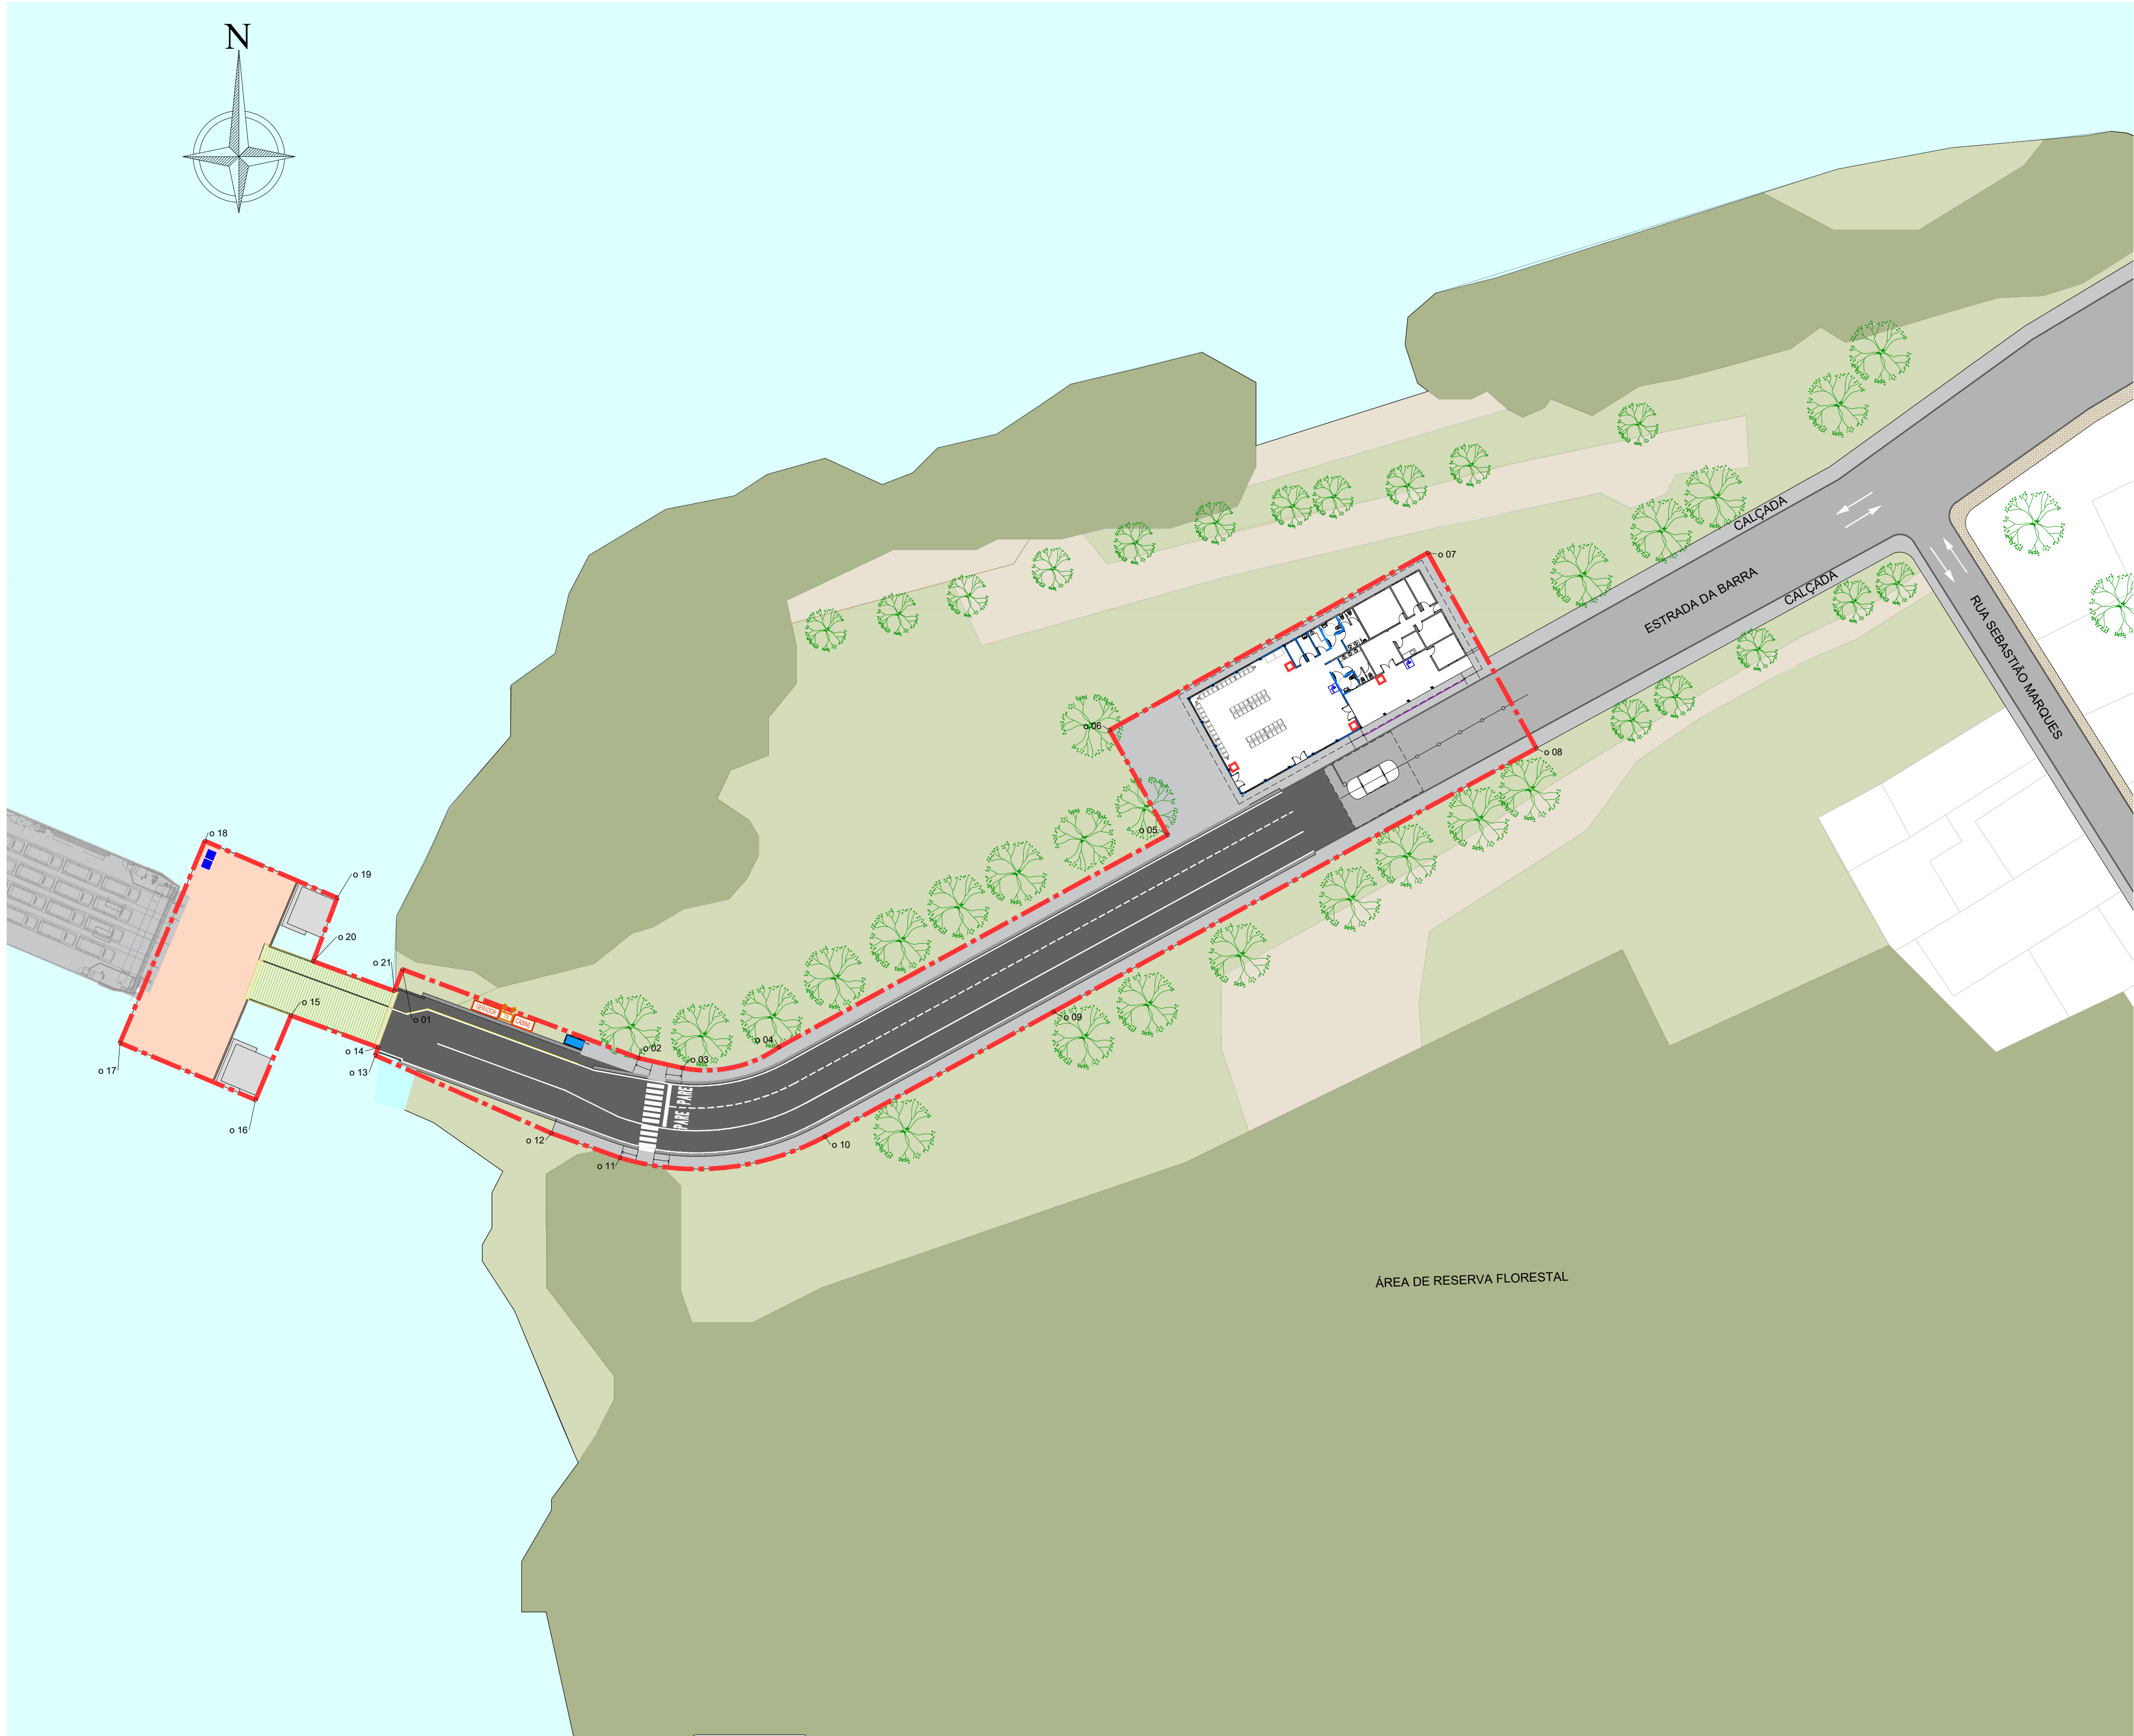


TABELA DE COORDENADAS ÁREA OPERACIONAL		
Ponto	Norte	Este
o 01	7271911,0813	258064,6594
o 02	7271900,5109	258092,8235
o 03	7271899,3176	258098,0751
o 04	7271901,8068	258109,5936
o 05	7271927,1502	258156,0250
o 06	7271939,6588	258149,0594
o 07	7271960,8318	258187,0811
o 08	7271937,4922	258200,0153
o 09	7271906,0372	258142,3864
o 10	7271891,1384	258115,0903
o 11	7271888,5884	258090,6369
o 12	7271891,5328	258082,4276
o 13	7271900,8276	258061,4148
o 14	7271901,7733	258061,7613
o 15	7271905,5782	258051,3333
o 16	7271895,5186	258047,1126
o 17	7271902,3190	258030,9297
o 18	7271926,4234	258041,0688
o 19	7271919,6322	258056,8600
o 20	7271912,0654	258054,0005
o 21	7271908,5143	258063,6885

NOTA:
SISTEMA DE COORDENADAS: UTM. ZONA: 23 SUL.
DATUM SIRGAS 2000

1	REVISÃO GERAL	05/08/2025			
0	EMIÇÃO INICIAL	11/04/2025			
Nº	Descrição	Emissão	Verificação	Aprovação	Código
Revisões					

LEGENDA

--- ÁREA OPERACIONAL A=2.930m²



TRAVESSIA LITORAL SUL - SP

TRAVESSIA BALSAS SP - IGUAPE - JURÉIA (IGU - JUR)

LEVANTAMENTO DE ÁREAS - CONVÊNIO

AGO/2025

TRV-05B-004 - TERMINAL DE JURÉIA

A1 = 1/400

DE-BR-SP-TRV-05B-JUR-ARQ-004

1