
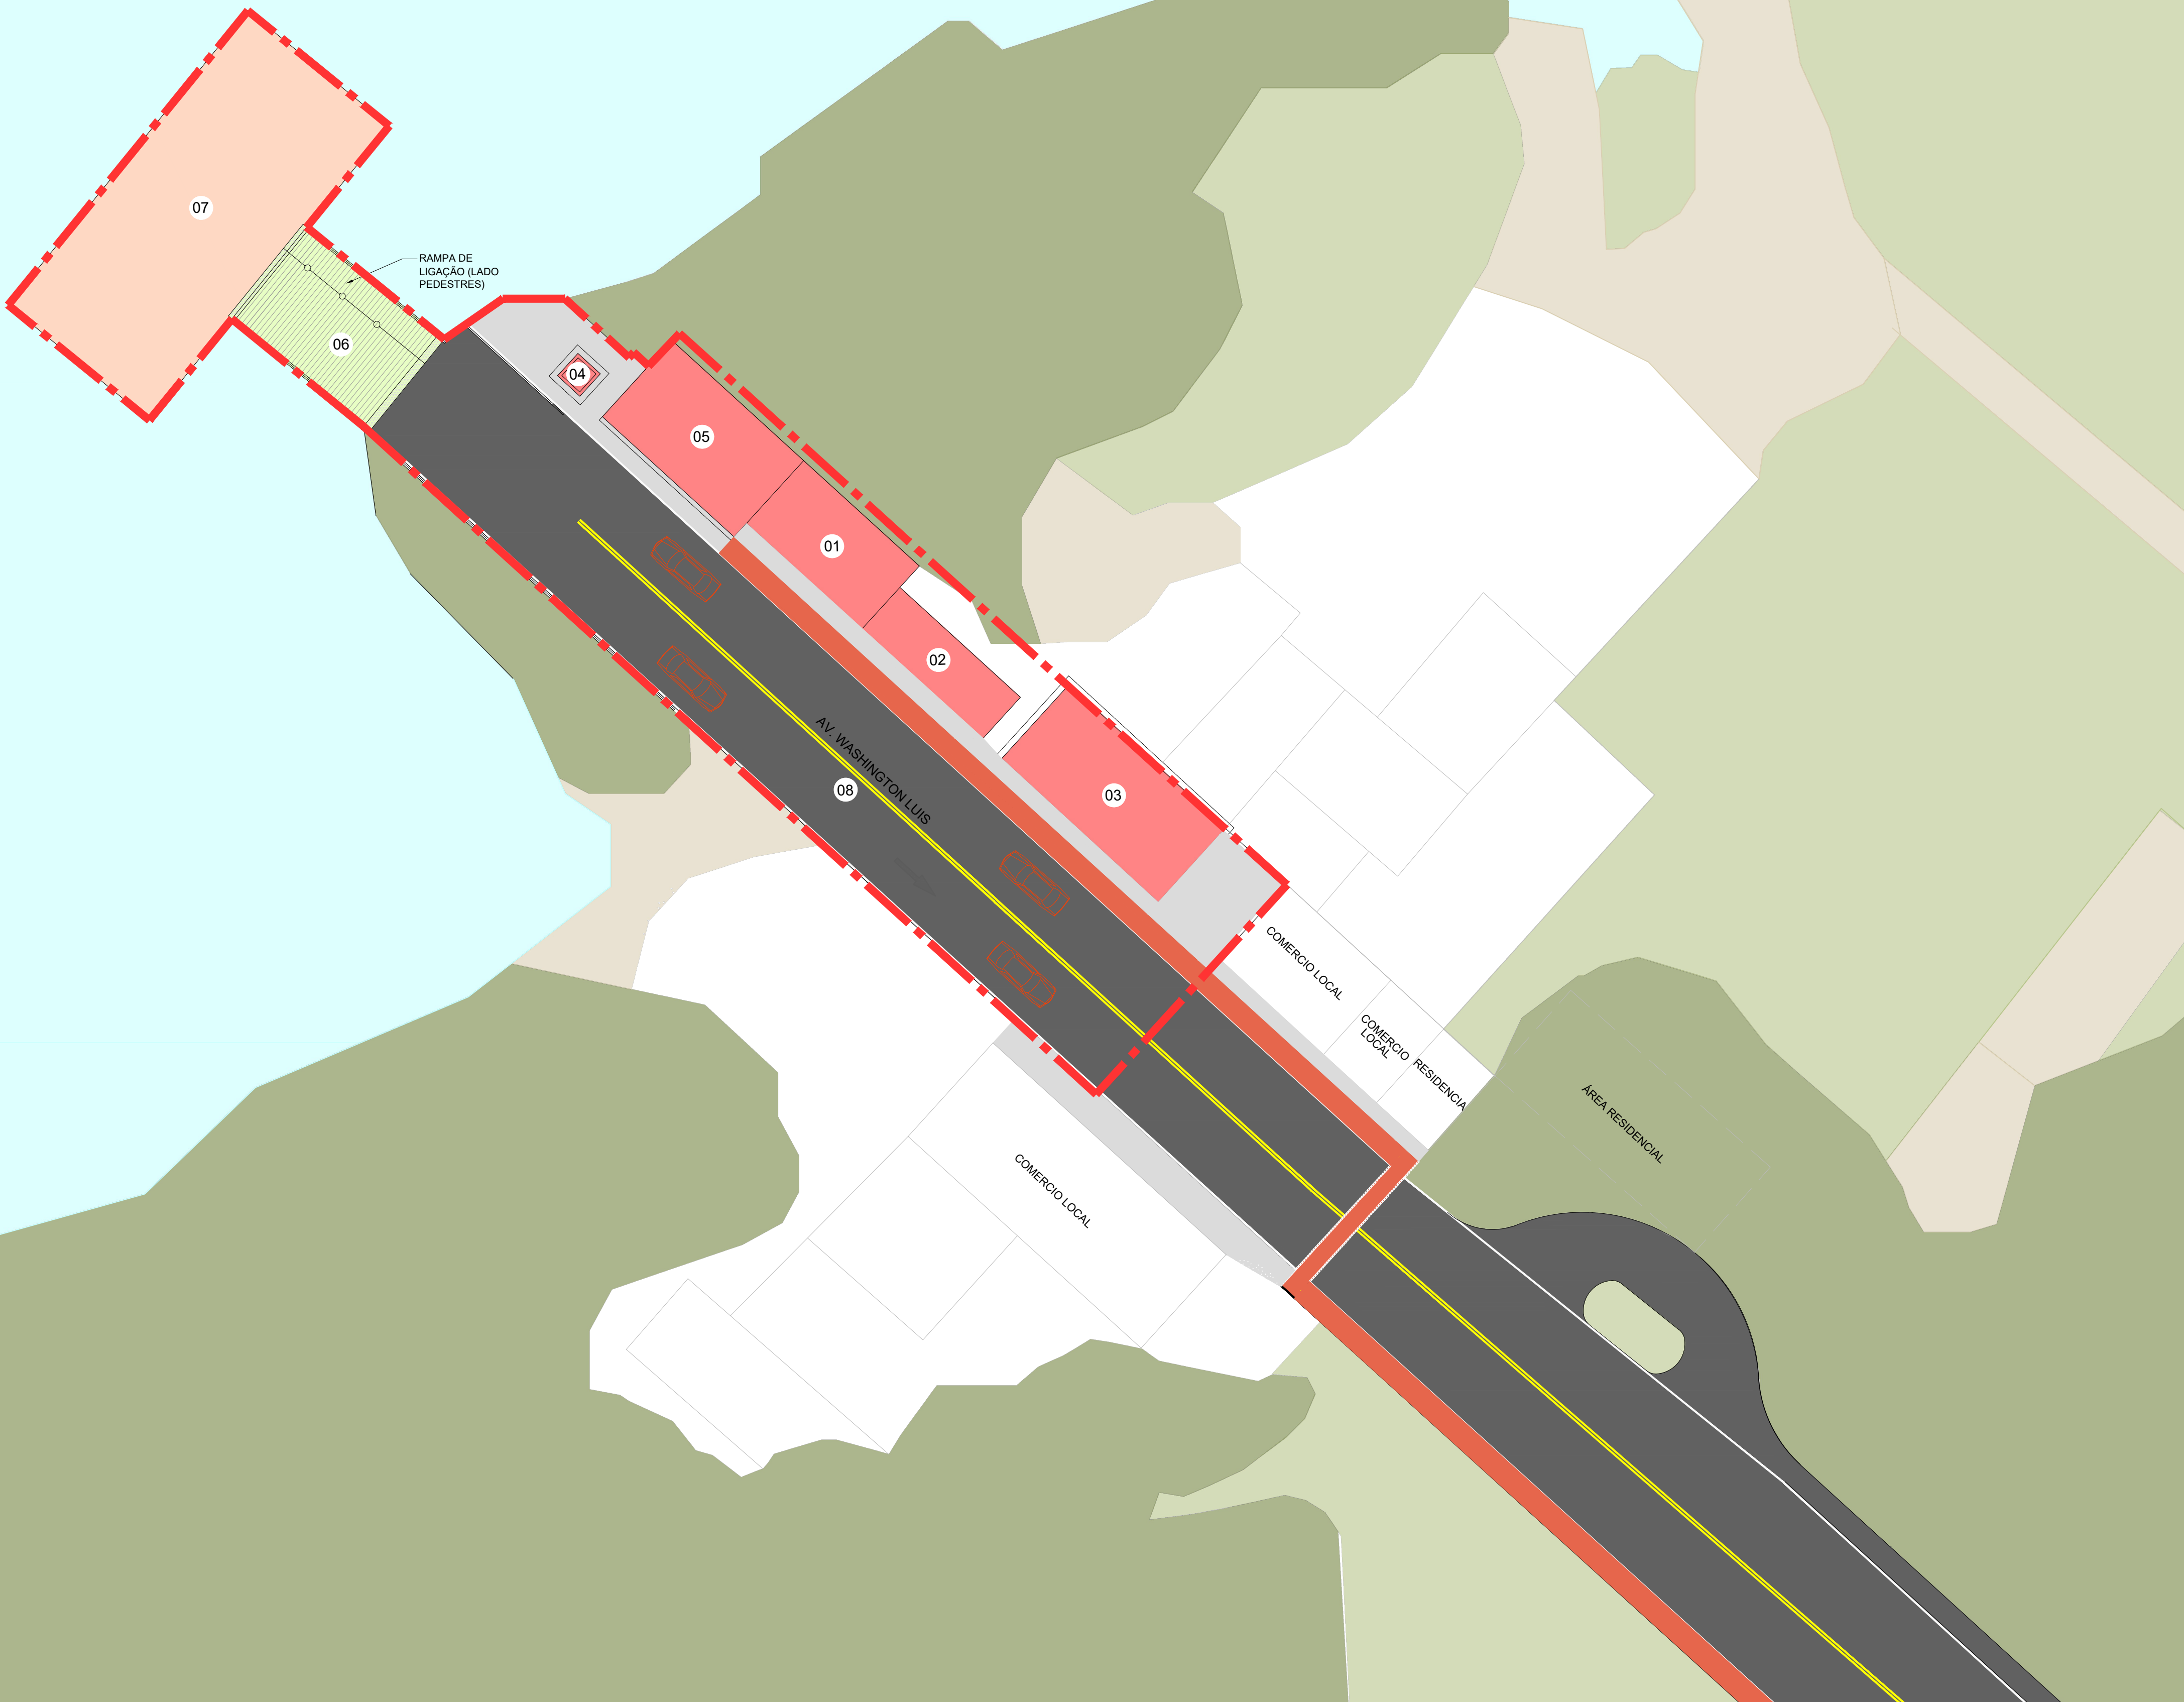


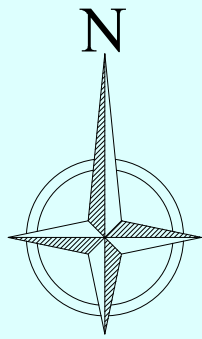

TERMINAL DE CANANÉIA			
ITEM	DESCRIÇÃO	UNID.	QUANT.
2	INFRAESTRUTURA EM TERRA (SISTEMA VIÁRIO)		
2.1	PAVIMENTAÇÃO VIÁRIA	m²	778
2.2	CALÇAMENTO	m²	100
3	INFRAESTRUTURA (EDIFICAÇÃO)		
3.1	EDIFICAÇÃO DE APOIO/ DEP./ADM/PASSEIROS/SAN	m²	274
3.2	ABRIGO DE PASSAGEIROS	m²	0,00
3.3	ABRIGO GERADOR	m²	0,00
3.4	ABRIGO COBERTURA PASSAGEIROS	m²	0,00
3.5	OFICINAS	m²	0,00
3.6	CABINES DE COBRANÇA	m²	0,00
3.7	GUARITA DE CONTROLE	m²	0,00
3.8	DEPÓSITOS	m²	0,00
3.7	PASSARELAS	m²	0,00
4	INFRAESTRUTURA (AQUAVIÁRIA)		
4.1	FLUTUANTES	m²	300
4.2	PONTE DE ACESSO	m²	69
4.3	DOLFIN DE AMARRAÇÃO	m²	0,00
4.4	PIER	m²	0,00
EDIFICAÇÃO			
01	EDIFICAÇÃO DE APOIO		
02	ABRIGO DE PASSAGEIROS		
03	SANITÁRIOS PÚBLICOS		
04	ABRIGO		
05	SALA DE TRANSMISSÃO DE RÁDIO		
PÁTIO E ÁREAS DE ATRAÇÃO			
06	RAMPA ARTICULADA PARA VEÍCULOS E PEDESTRES		
07	FLUTUANTE		
08	BOLSÃO DE FILAS		

2	REVISÃO GERAL	05/08/2025			
1	REVISÃO GERAL	11/03/2025			
0	EMIÇÃO INICIAL	01/10/2024			
Nº	Descrição	Emissão	Verificação	Aprovação	Código
Revisões					

LEGENDA

--- PROJECÃO DA COBERTURA

--- ÁREA OPERACIONAL A=1.555m²



TRAVESSIA LITORAL SUL - SP			
OBJECT	TRAVESSIA BALSAS SP - CANANÉIA - CONTINENTE (CAN - CNT)		
TITLE	LEVANTAMENTO DE ÁREAS - CARACTERIZAÇÃO		DATE AGO/2025
LOCATION	TRV-06A-001 - TERMINAL DE CANANÉIA 1		SCALE A1 = 1/250
	DE-BR-SP-TRV-06A-CAN-ARQ-001		REV 2