


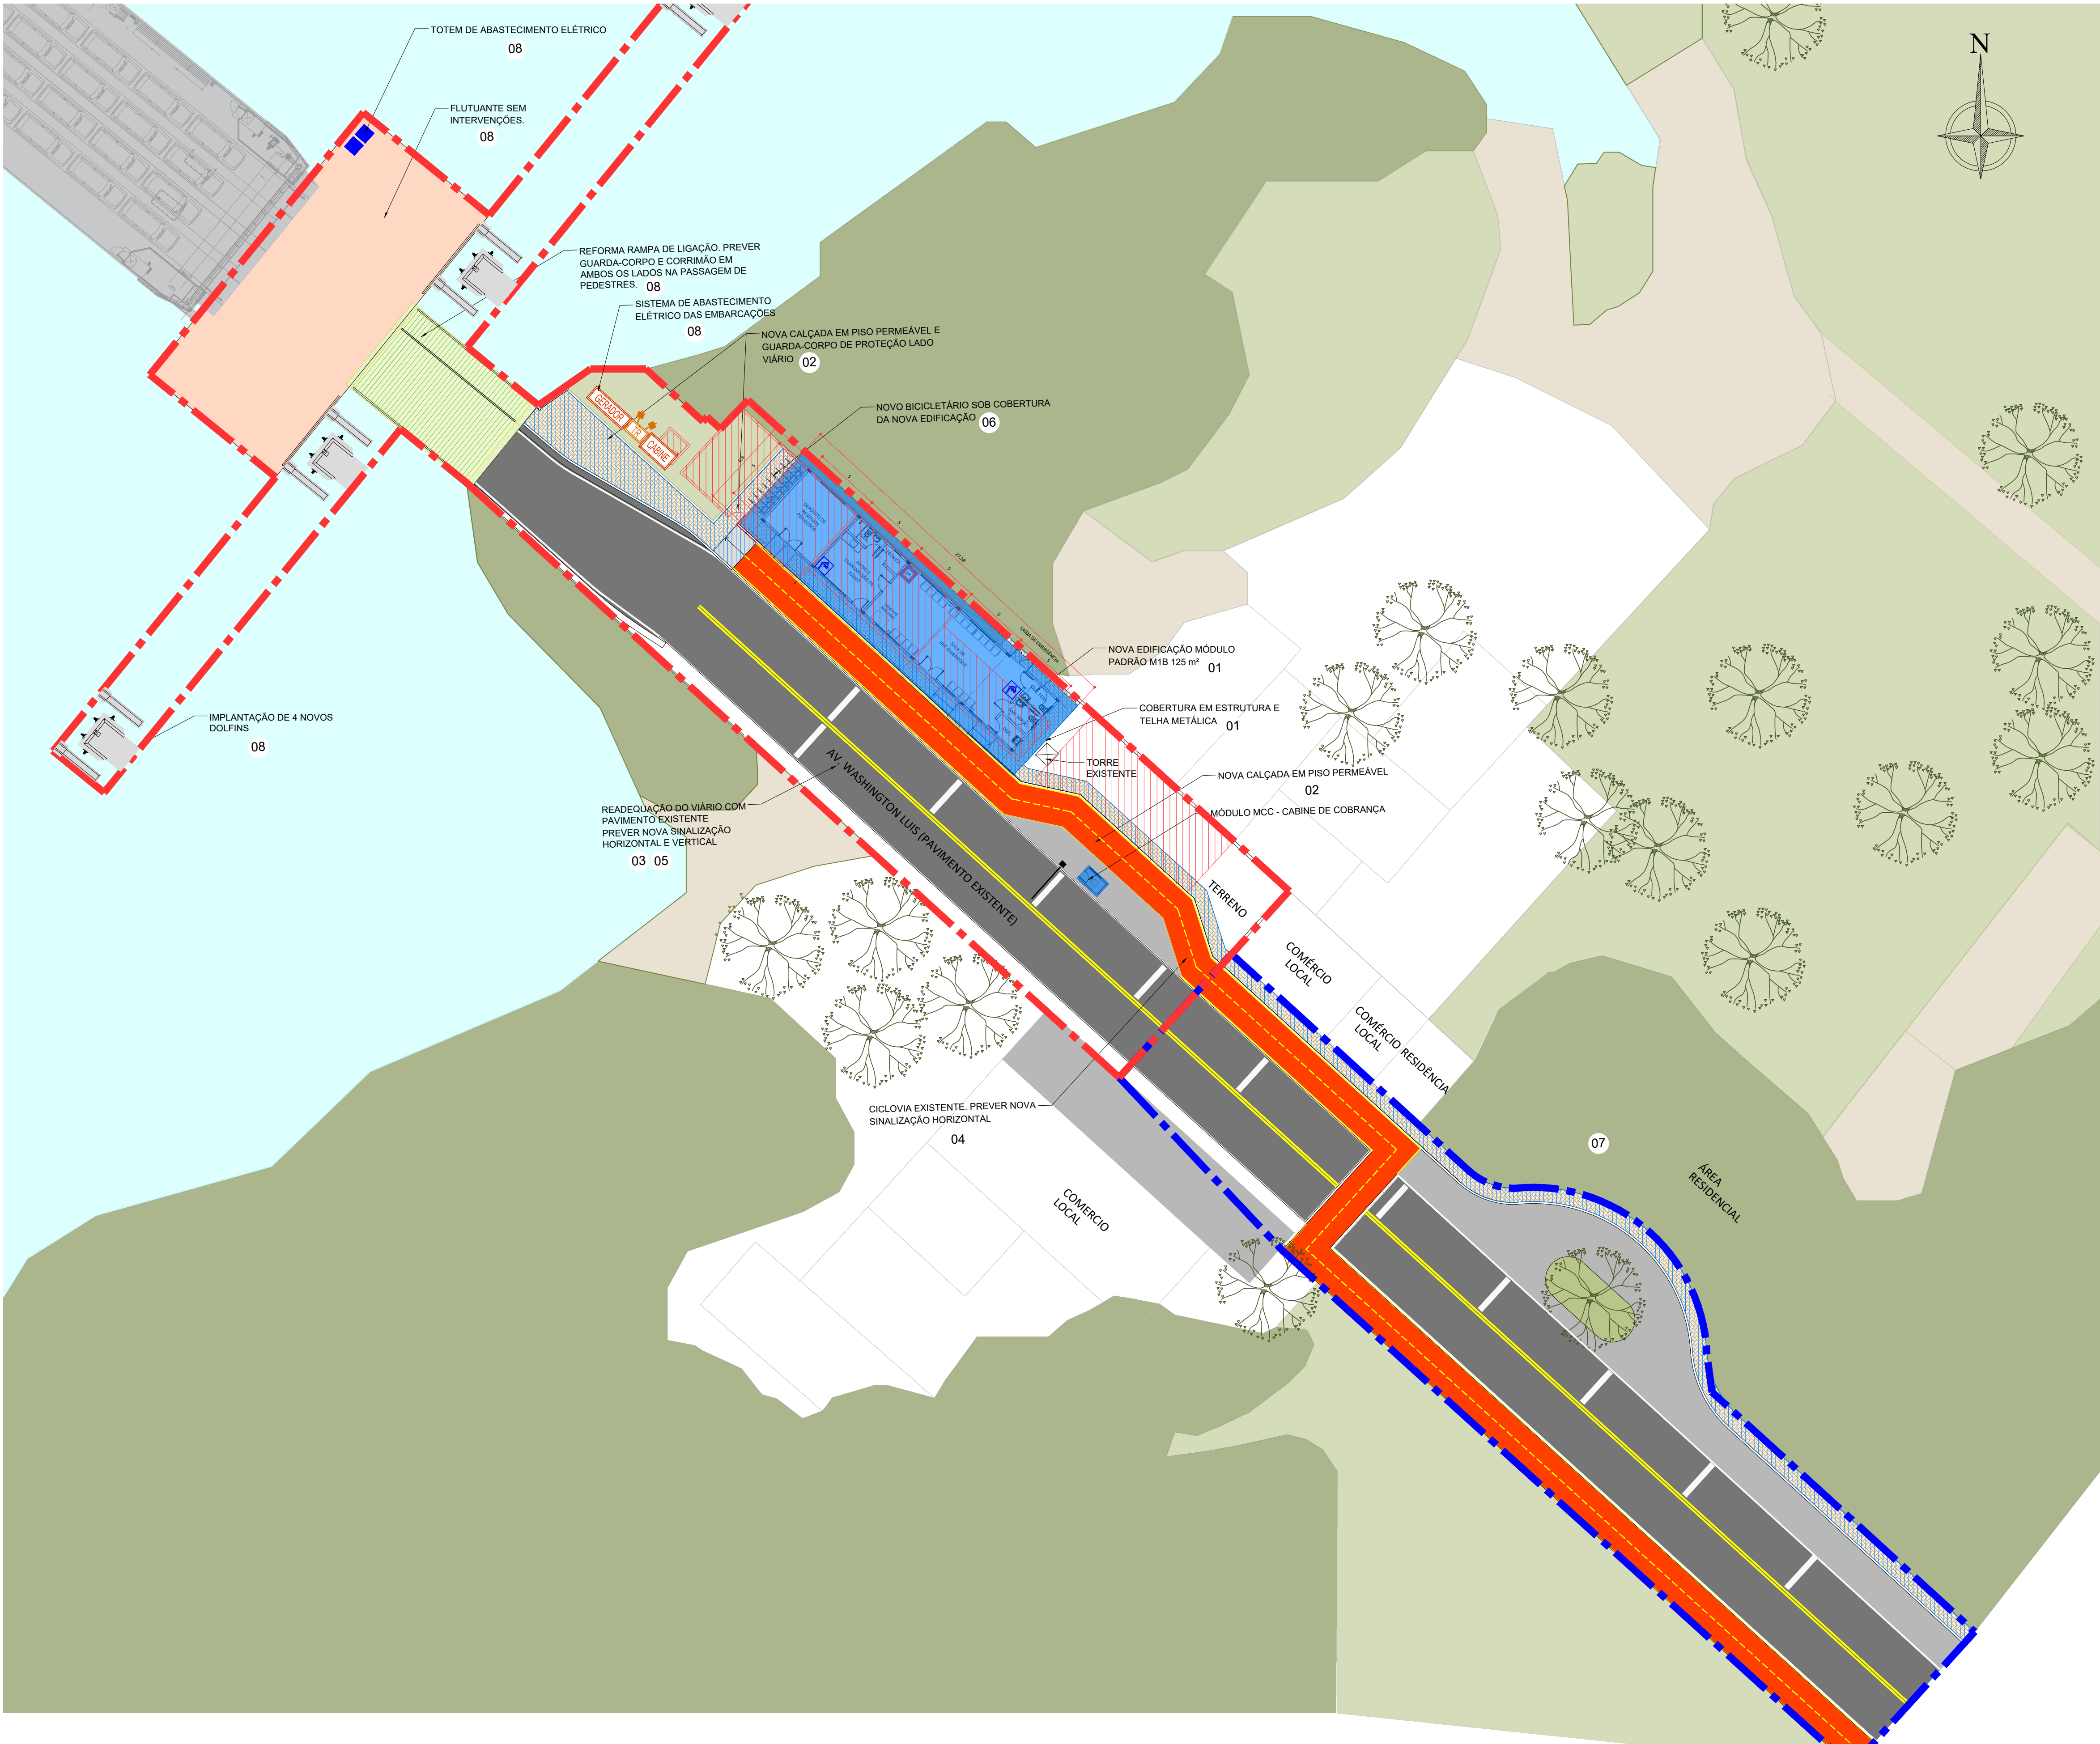

TERMINAL DE CANANÉIA			
ITEM	DESCRIÇÃO	UNID.	QUANT.
2	INFRAESTRUTURA EM TERRA (SISTEMA VIÁRIO)		
2.1	RECUPERAÇÃO DA PAVIMENTAÇÃO VIÁRIA	m²	0,00
2.2	NOVA PAVIMENTAÇÃO VIÁRIA	m²	0,00
2.3	RECUPERAÇÃO DO CALÇAMENTO	m²	0,00
2.4	NOVO CALÇAMENTO	m²	218
2.5	RECUPERAÇÃO DA ILUMINAÇÃO PÚBLICA	lux	0,00
2.6	NOVA ILUMINAÇÃO PÚBLICA	lux	0,00
2.7	RECUPERAÇÃO DA DRENAGEM	m²	0,00
2.8	NOVA DRENAGEM	m²	120
2.9	RECUPERAÇÃO DA SINALIZAÇÃO HORIZONTAL E VERTICAL	m²	0,00
2.10	NOVA SINALIZAÇÃO HORIZONTAL E VERTICAL	m²	120
2.11	RECUPERAÇÃO DO URBANISMO E PAISAGISMO	m²	0,00
2.12	NOVA URBANISMO E PAISAGISMO	m²	0,00
3	INFRAESTRUTURA (EDIFICAÇÃO)		
3.1	RECUPERAÇÃO DA EDIFICAÇÃO EXISTENTE	m²	0,00
3.2	NOVO TERMINAL DE PASSAGEIROS MÓDULO M1B	m²	125
3.2	NOVA EDIFICAÇÃO DE APOIO	m²	0,00
3.3	NOVA COBERTURA	m²	0,00
3.4	RECUPERAÇÃO DE PASSARELAS	m²	0,00
4	INFRAESTRUTURA (AQUAVIÁRIA)		
4.1	RECUPERAÇÃO FLUTUANTE	m²	300
4.2	RECUPERAÇÃO DA PONTE DE ACESSO	m²	69
4.3	NOVA PONTE DE ACESSO	m²	0,00
4.4	NOVOS DOLFINOS DE AMARRAÇÃO	un	4
4.5	RECUPERAÇÃO PIERES	m²	0,00
4.6	NOVO PIER	m²	0,00

INTERVENÇÕES	
ITEM	DESCRIÇÃO
01	NOVO TERMINAL DE PASSAGEIROS E EDIFICAÇÃO DE APOIO, A= 125m² COM ATENDIMENTO A PASSAGEIROS E CICLISTAS, MÓDULO M1B. O TERMINAL POSSUI SALA DE PRÉ-EMBARQUE, SANITÁRIOS PÚBLICOS COM ATENDIMENTO AS NORMAS DE ACESSIBILIDADE, SALA DE APOIO PARA FUNCIONÁRIOS, SALA DE TRANSMISSÃO DE RÁDIO E DEPÓSITO DE RESÍDUOS PERIGOSOS (VER NOTA).
02	NOVO CALÇAMENTO DE ACESSO A RAMPA DE LIGAÇÃO, COM RAMPA DE ACESSIBILIDADE
03	VIÁRIO COM PAVIMENTO EXISTENTE. PREVER NOVA SINALIZAÇÃO HORIZONTAL
04	CICLOVIA EXISTENTE. PREVER NOVA PINTURA E SINALIZAÇÃO HORIZONTAL
05	NOVA DRENAGEM POR BUEIROS NA ÁREA DE ACESSO A RAMPA DE LIGAÇÃO
06	NOVO BICICLETÁRIO SOB COBERTURA DA NOVA EDIFICAÇÃO
07	CABINE DE COBRANÇA EM ALVENARIA, MÓDULO MCC
08	O SISTEMA DE ATRACAÇÃO E EMBARCAÇÃO DEVERÁ SER SUBSTITUÍDO PARA EMBARCAÇÕES ELÉTRICAS. REFORMA DE RAMPA DE LIGAÇÃO, CONSTRUÇÃO DE 4 NOVOS DOLFINOS E FLUTUANTE SEM INTERVENÇÕES. PREVER GUARDA CORPO E CORRIMÃO EM AMBOS OS LADOS NA PASSAGEM DE PEDESTRES. TOTEM DE ABASTECIMENTO ELÉTRICO NO FLUTUANTE E INFRAESTRUTURA ELÉTRICA NO LADO TERRESTRE.
NOTA: 1- IMPLANTAÇÃO DE DEPÓSITO PARA ARMAZENAMENTO DE RESÍDUOS PERIGOSOS COM ATENDIMENTO AS NORMAS ABNT NBR 12.235 2- PARA A ELABORAÇÃO DOS PROJETOS A CONCESSIONÁRIA DEVERÁ REALIZAR ESTUDO TOPOGRÁFICO DETALHADO PARA ASSEGURAR A VIABILIDADE E CONFORMIDADE DO PROJETO COM AS NORMAS TÉCNICAS E AMBIENTAIS.	

2	REVISÃO GERAL	05/08/2025				
1	REVISÃO GERAL	11/03/2025				
0	EMIÇÃO INICIAL	01/10/2024				
Nº	Descrição	Emissão	Verificação	Aprovação	Código	
Revisões						

LEGENDA	
---	PROJEÇÃO DA COBERTURA
---	ÁREA A DEMOLIR
---	EDIFICAÇÃO A CONSTRUIR
---	EDIFICAÇÃO A REFORMAR
---	EDIFICAÇÃO A MANTER SEM INTERVENÇÕES

--- ÁREA OPERACIONAL A=1.894m²
--- ÁREA NÃO OPERACIONAL A=1.086m²



TRAVESSIA LITORAL SUL - SP			
OBJECT	TRAVESSIA BALSAS SP - CANANÉIA - CONTINENTE (CAN - CNT)		
TITLE	LEVANTAMENTO DE ÁREAS - ARRANJO GERAL E INTERVENÇÕES		DATE AGO/2025
LOCATION	TRV-06A-002 - TERMINAL DE CANANÉIA 1		SCALE A1 = 1/250
	DE-BR-SP-TRV-06A-CAN-ARQ-002		REV 2