

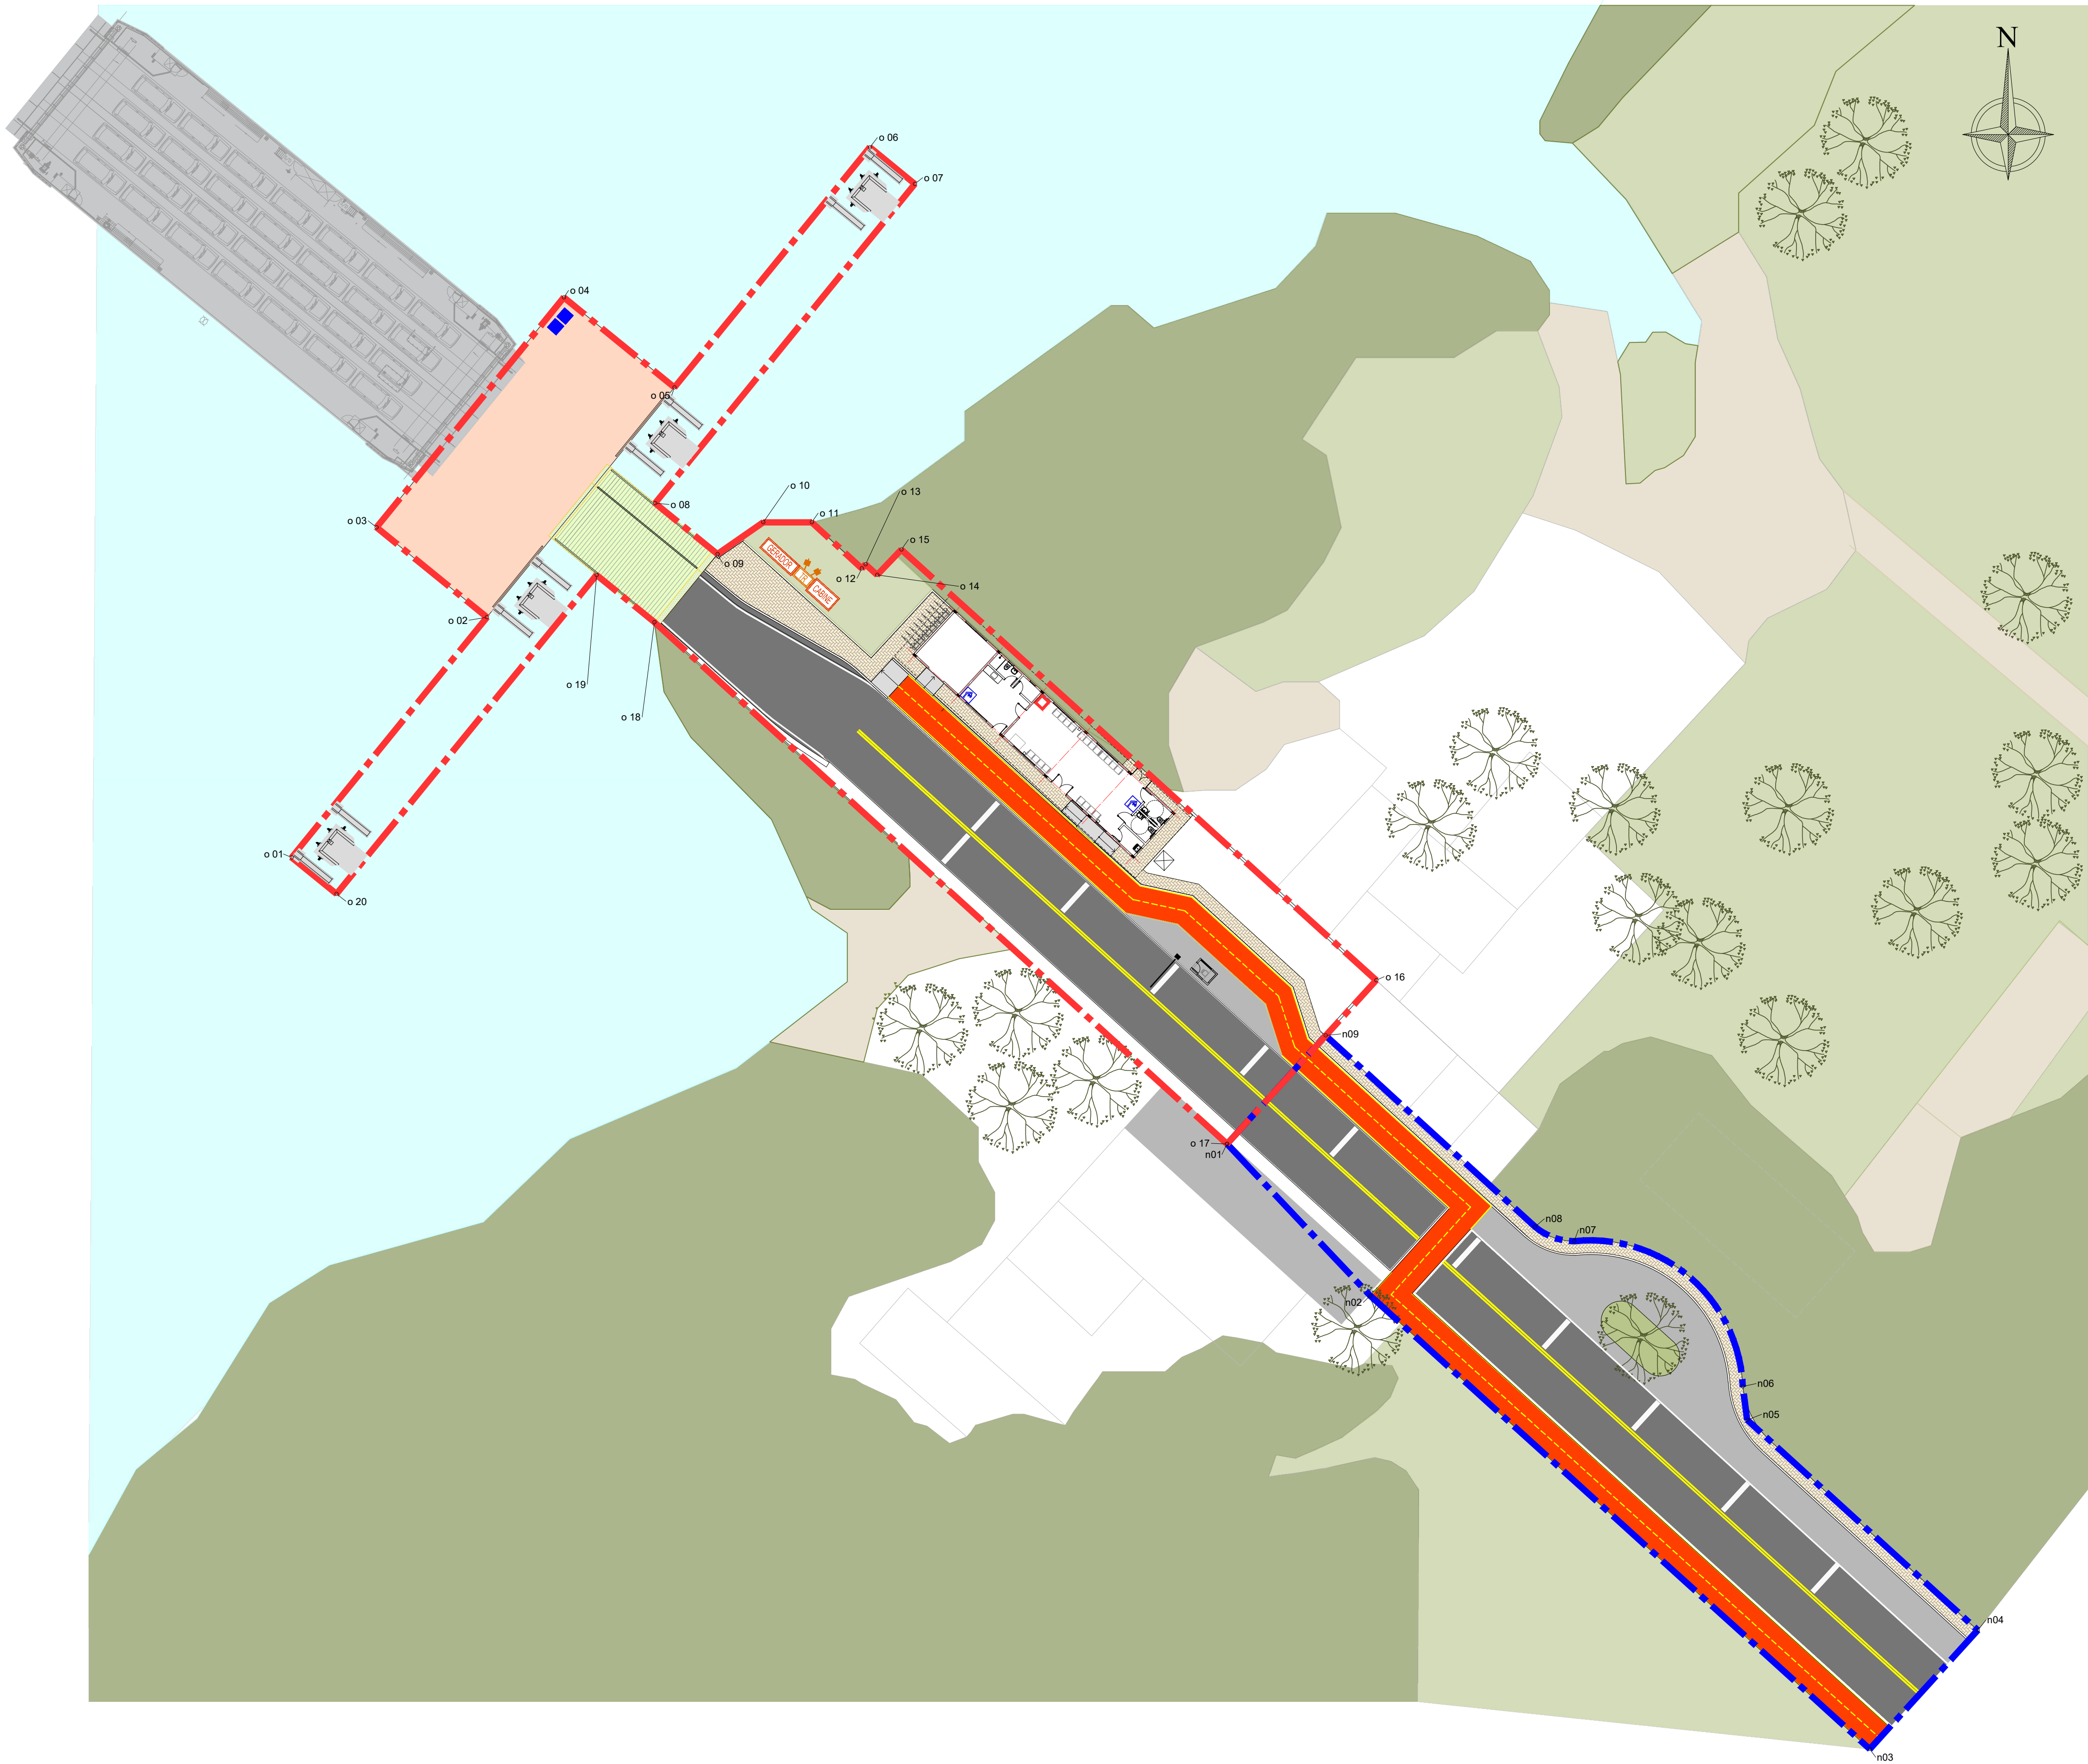


TABELA DE COORDENADAS ÁREA OPERACIONAL		
Ponto	Norte	Este
o 01	7232470,6968	202526,5779
o 02	7232490,9372	202543,0281
o 03	7232498,5150	202533,7286
o 04	7232517,8925	202549,5098
o 05	7232510,3073	202558,8236
o 06	7232530,5406	202575,2876
o 07	7232527,4531	202579,0787
o 08	7232500,5543	202557,1968
o 09	7232496,2588	202562,4494
o 10	7232498,9382	202566,3080
o 11	7232498,9382	202570,3924
o 12	7232495,0550	202574,6143
o 13	7232495,3970	202574,9259
o 14	7232494,5029	202575,9061
o 15	7232496,6409	202577,9423
o 16	7232460,3469	202617,9459
o 17	7232446,5562	202605,3824
o 18	7232490,5262	202557,1342
o 19	7232494,4974	202552,2640
o 20	7232467,6229	202530,3523

TABELA DE COORDENADAS ÁREA NÃO OPERACIONAL		
Ponto	Norte	Este
n09	7232455,6965	202613,6863
n08	7232439,5760	202631,3270
n07	7232438,3604	202634,6197
n06	7232426,1213	202648,8281
n05	7232423,2977	202649,2027
n04	7232405,5784	202668,6222
n03	7232395,5613	202659,5280
n02	7232433,7720	202617,4393
n01	7232446,5562	202605,3824

NOTA:
SISTEMA DE COORDENADAS: UTM. ZONA: 23 SUL.
DATUM SIRGAS 2000

1	REVISÃO GERAL	05/08/2025			
0	EMIÇÃO INICIAL	11/04/2025			
Nº	Descrição	Emissão	Verificação	Aprovação	Código
Revisões					

LEGENDA

- ÁREA OPERACIONAL A=1.894m²
- ÁREA NÃO OPERACIONAL A=1.086m²
- ÁREA TOTAL A=2.980m²



TRAVESSIA LITORAL SUL - SP			
OBJECT	TRAVESSIA BALSAS SP - CANANÉIA - CONTINENTE (CAN - CNT)		
TITLE	LEVANTAMENTO DE ÁREAS - CONVÊNIO		DATE AGO/2025
LOCATION	TRV-06A-004 - TERMINAL DE CANANÉIA 1		SCALE A1 = 1/300
		DE-BR-SP-TRV-06A-CAN-ARQ-004	REV 1