


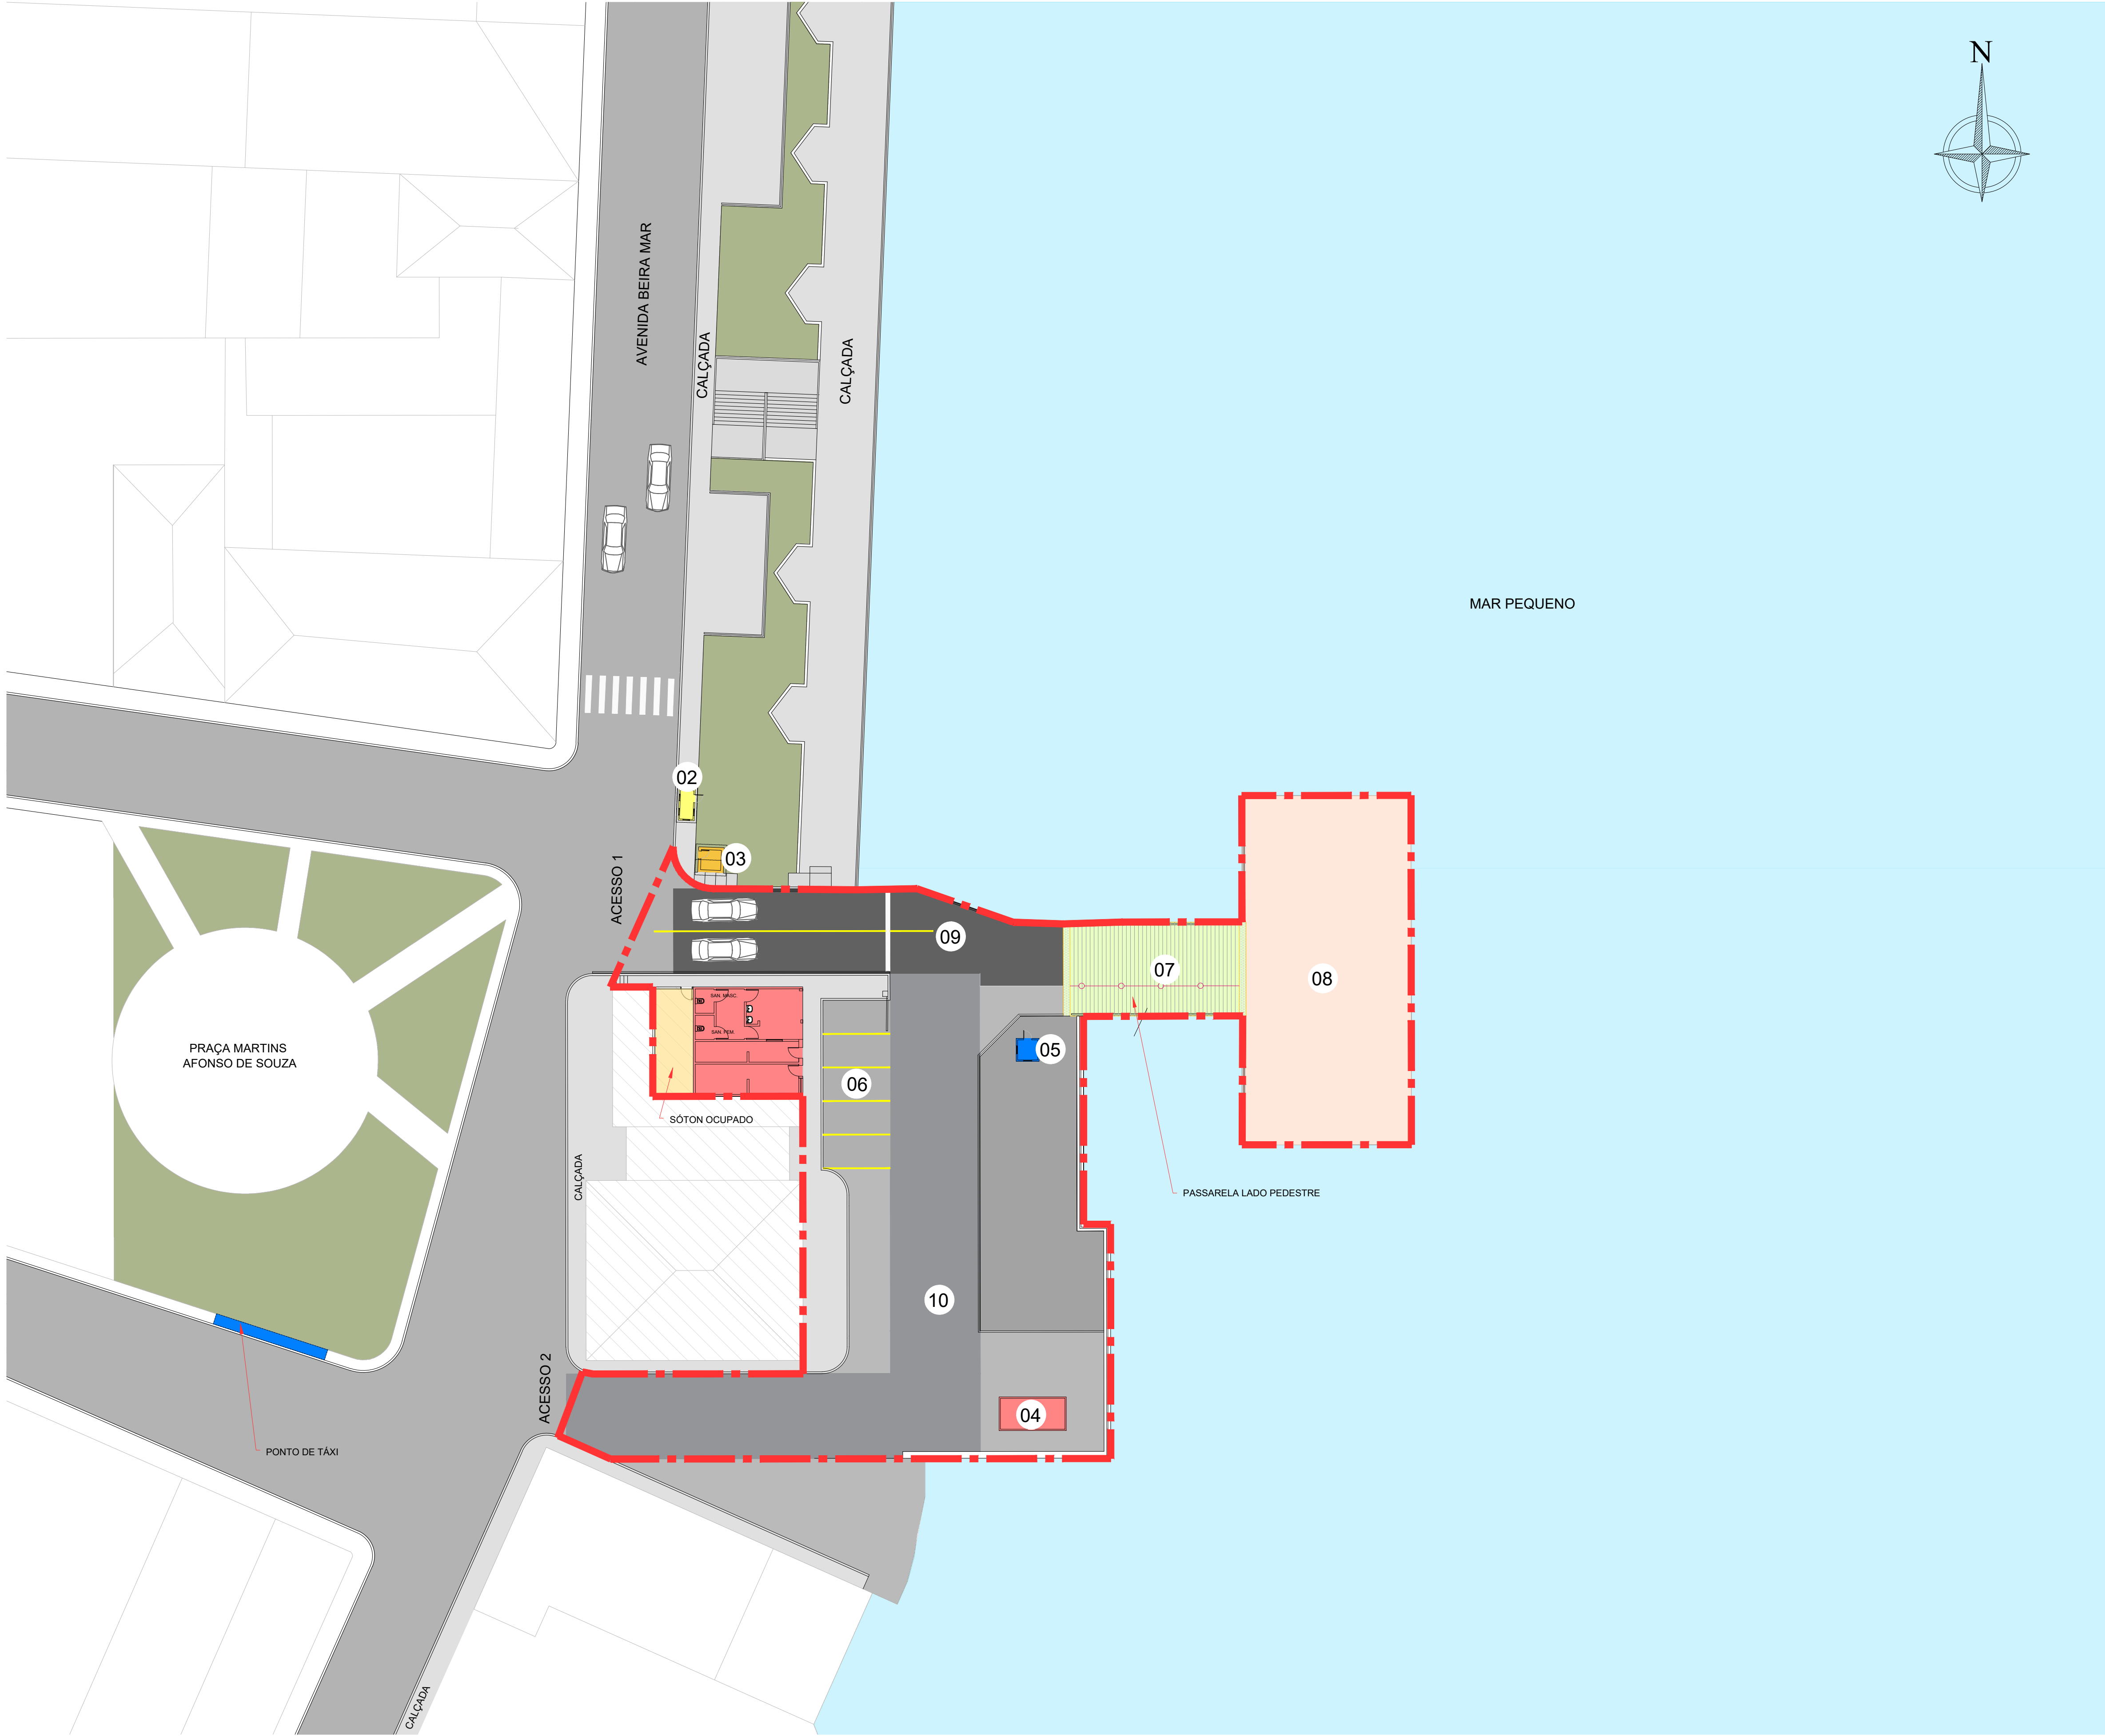

| TERMINAL DE CANANÉIA       |                                           |           |        |
|----------------------------|-------------------------------------------|-----------|--------|
| ITEM                       | DESCRIÇÃO                                 | UNID.     | QUANT. |
| 2                          | INFRAESTRUTURA EM TERRA (SISTEMA VIÁRIO)  |           |        |
| 2.1                        | PAVIMENTAÇÃO VIÁRIA                       | m²        | 0,00   |
| 2.2                        | CALÇAMENTO                                | m²        | 0,00   |
| 3                          | INFRAESTRUTURA (EDIFICAÇÃO)               |           |        |
| 3.1                        | EDIFICAÇÃO DE APOIO/ ADMINISTRATIVO       | m²        | 0,00   |
| 3.2                        | TERMINAL DE PASSAGEIROS                   | m²        | 0,00   |
| 3.3                        | ABRIGO GERADOR                            | m²        | 0,00   |
| 3.4                        | ABRIGO COBERTURA PASSAGEIROS              | m²        | 0,00   |
| 3.5                        | OFICINAS                                  | m²        | 0,00   |
| 3.6                        | CABINES DE COBRANÇA                       | m²        | 0,00   |
| 3.7                        | GUARITA DE CONTROLE                       | m²        | 0,00   |
| 3.8                        | DEPÓSITOS                                 | m²        | 0,00   |
| 3.7                        | PASSARELAS                                | m²        | 0,00   |
| 4                          | INFRAESTRUTURA (AQUAVIÁRIA)               |           |        |
| 4.1                        | FLUTUANTES                                | m²        | 0,00   |
| 4.2                        | PONTE DE ACESSO                           | m²        | 0,00   |
| 4.3                        | DOLFIM DE AMARRAÇÃO                       | m²        | 0,00   |
| 4.4                        | PIER                                      |           |        |
| EDIFICAÇÃO                 |                                           | ÁREA (m²) |        |
| 01                         | EDIFICAÇÃO DE APOIO E SANITÁRIOS PÚBLICOS | 66.44     |        |
| 02                         | CABINE DE COBRANÇA                        | 2.80      |        |
| 03                         | DEPÓSITO DE EQUIPAMENTOS ELETRÔNICOS      | 3.61      |        |
| 04                         | ÁREA DE MANUTENÇÃO E DEPÓSITO DE PEÇAS    | 12.50     |        |
| 05                         | GUARITA DO VIGILANTE                      | 2.89      |        |
| 06                         | ESTACIONAMENTO DE FUNCIONÁRIOS            | 62.42     |        |
| PÁTIO E ÁREAS DE ATRACAÇÃO |                                           | ÁREA (m²) |        |
| 07                         | RAMPA ARTICULADA PARA VEÍCULOS E          | 95.09     |        |
| 08                         | <del>PEDESTRE</del>                       | 327.54    |        |
| 09                         | BOLSÃO DE FILAS - ACESSO 1                | 170.52    |        |
| 10                         | BOLSÃO DE FILAS - ACESSO 2                | 389.59    |        |

|          |                |            |             |           |        |
|----------|----------------|------------|-------------|-----------|--------|
|          |                |            |             |           |        |
|          |                |            |             |           |        |
|          |                |            |             |           |        |
| 2        | REVISÃO GERAL  | 05/08/2025 |             |           |        |
| 1        | REVISÃO GERAL  | 11/03/2025 |             |           |        |
| 0        | EMIÇÃO INICIAL | 01/10/2024 |             |           |        |
| Nº       | Descrição      | Emissão    | Verificação | Aprovação | Código |
| Revisões |                |            |             |           |        |

LEGENDA  
- - - - PROJECÃO DA COBERTURA

- - - - ÁREA OPERACIONAL A=1.604m²



|                               |                                                            |  |                     |
|-------------------------------|------------------------------------------------------------|--|---------------------|
| TRAVESSIA LITORAL CENTRO - SP |                                                            |  |                     |
| OBJECT                        | TRAVESSIA BALSAS SP - CANANÉIA - ILHA COMPRIDA (CAN - ICO) |  |                     |
| TITLE                         | LEVANTAMENTO DE ÁREAS- CARACTERIZAÇÃO                      |  | DATE<br>AGO/2025    |
| LOCATION                      | TRV-07A-001 - TERMINAL DE CANANÉIA 2                       |  | SCALE<br>A1 = 1/250 |
|                               | DE-BR-SP-TRV-07A-CAN-ARQ-001                               |  | REV<br>2            |