

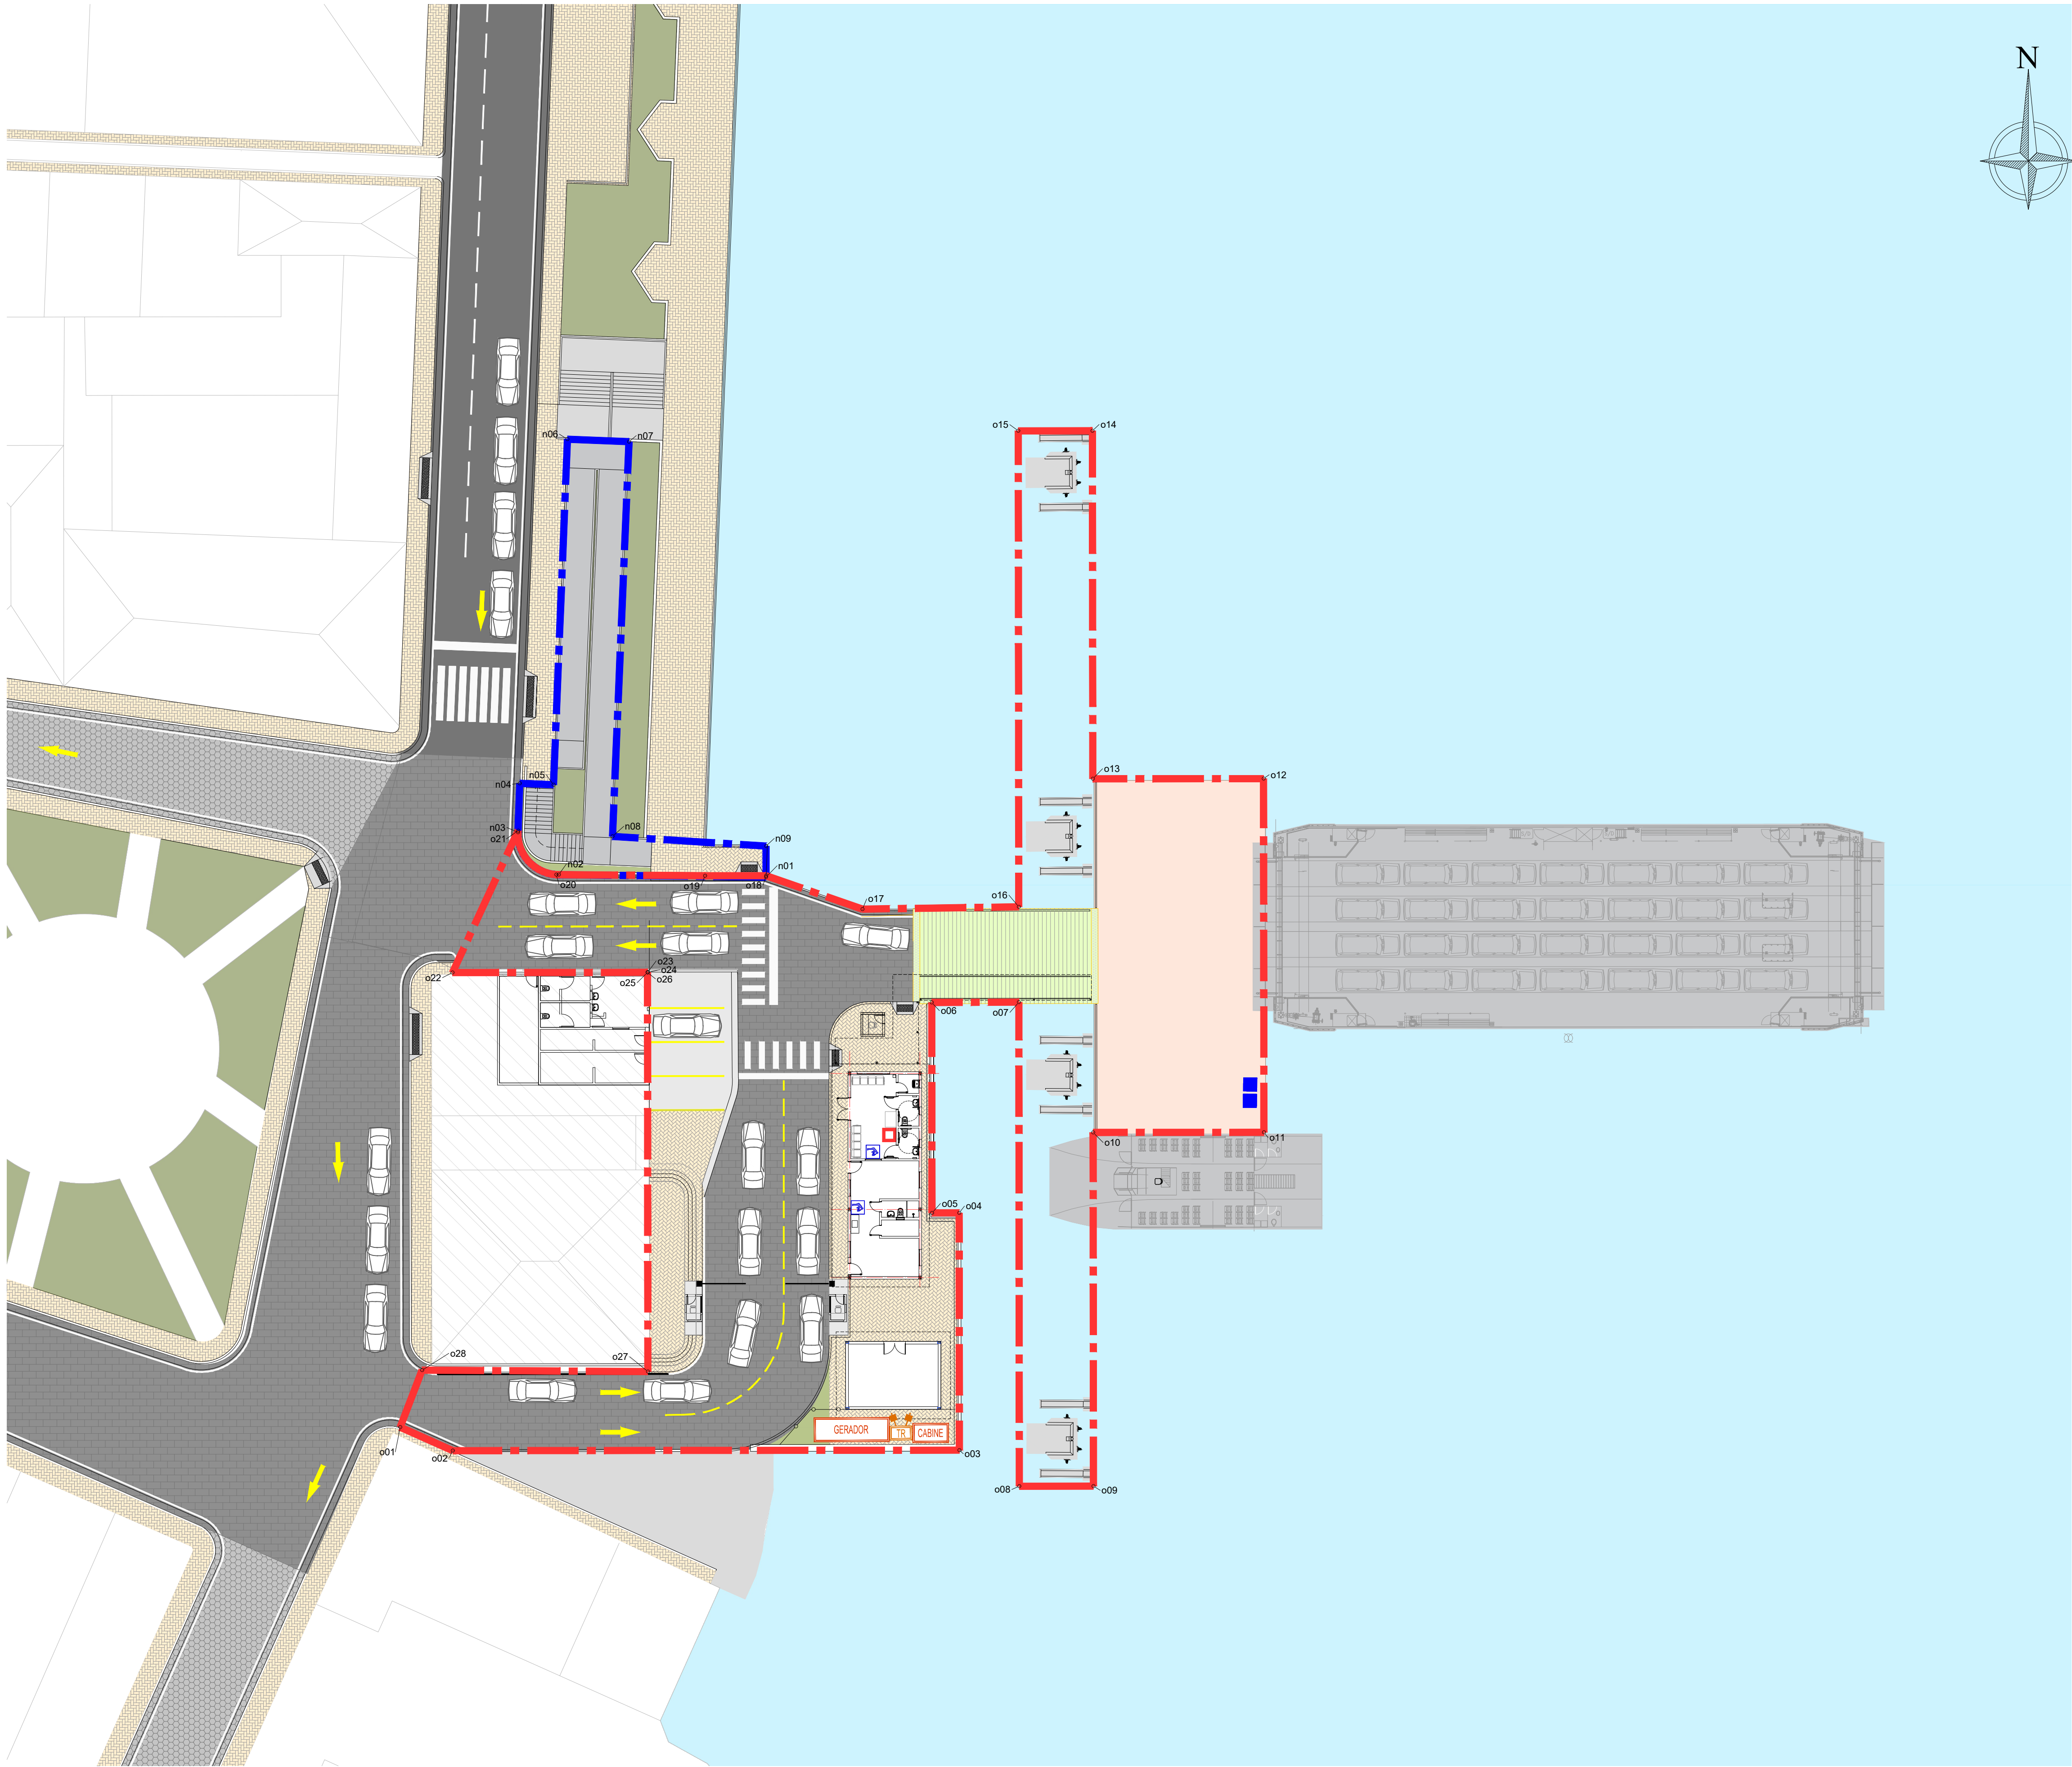


TABELA DE COORDENADAS ÁREA OPERACIONAL		
Ponto	Norte	Este
o01	7230069,8253	204595,3044
o02	7230068,0977	204599,1708
o03	7230068,1338	204636,3994
o04	7230085,5772	204636,3825
o05	7230085,5752	204634,3845
o06	7230101,0441	204634,3695
o07	7230101,0681	204640,7694
o08	7230065,4824	204640,8038
o09	7230065,4877	204646,2528
o10	7230091,4877	204646,2276
o11	7230091,4999	204658,7786
o12	7230117,4999	204658,7534
o13	7230117,4877	204646,2024
o14	7230143,0714	204646,1776
o15	7230143,0661	204640,7287
o16	7230108,0764	204640,7626
o17	7230107,9074	204629,2753
o18	7230110,3658	204622,1923
o19	7230110,3626	204617,7026
o20	7230110,4427	204606,7792
o21	7230113,6714	204603,9661
o22	7230103,2412	204599,1491
o23	7230103,2592	204613,4807
o24	7230103,2592	204613,4807
o25	7230103,2592	204613,4807
o26	7230103,2592	204613,4807
o27	7230073,9114	204613,5010
o28	7230074,0163	204596,9150
o29	7230069,8253	204595,3044

TABELA DE COORDENADAS ÁREA NÃO OPERACIONAL		
Ponto	Norte	Este
n01	7230110,2622	204622,1859
n02	7230110,4381	204606,9542
n03	7230113,5552	204603,9613
n04	7230117,1532	204604,0911
n05	7230117,0483	204606,5703
n06	7230142,4521	204607,5934
n07	7230142,2696	204612,1195
n08	7230113,2559	204610,9070
n09	7230112,5408	204622,1910

NOTA:
SISTEMA DE COORDENADAS: UTM. ZONA: 23 SUL.
DATUM SIRGAS 2000

1	REVISÃO GERAL	05/08/2025			
0	EMIÇÃO INICIAL	11/04/2025			
Nº	Descrição	Emissão	Verificação	Aprovação	Código
Revisões					

LEGENDA

- ÁREA OPERACIONAL A=1.885m²
- ÁREA NÃO OPERACIONAL A=187m²
- ÁREA TOTAL A=2.072m²

Escala Gráfica

0m 50m 100m



TRAVESSIA LITORAL CENTRO - SP			
OBJECT	TRAVESSIA BALSAS SP - CANANÉIA - ILHA COMPRIDA (CAN - ICO)		
TITLE	LEVANTAMENTO DE ÁREAS - CONVÊNIO		DATE AGO/2025
LOCATION	TRV-07A-004 - TERMINAL DE CANANÉIA 2		SCALE A1 = 1/250
	DE-BR-SP-TRV-07A-CAN-ARQ-004	REV	1