

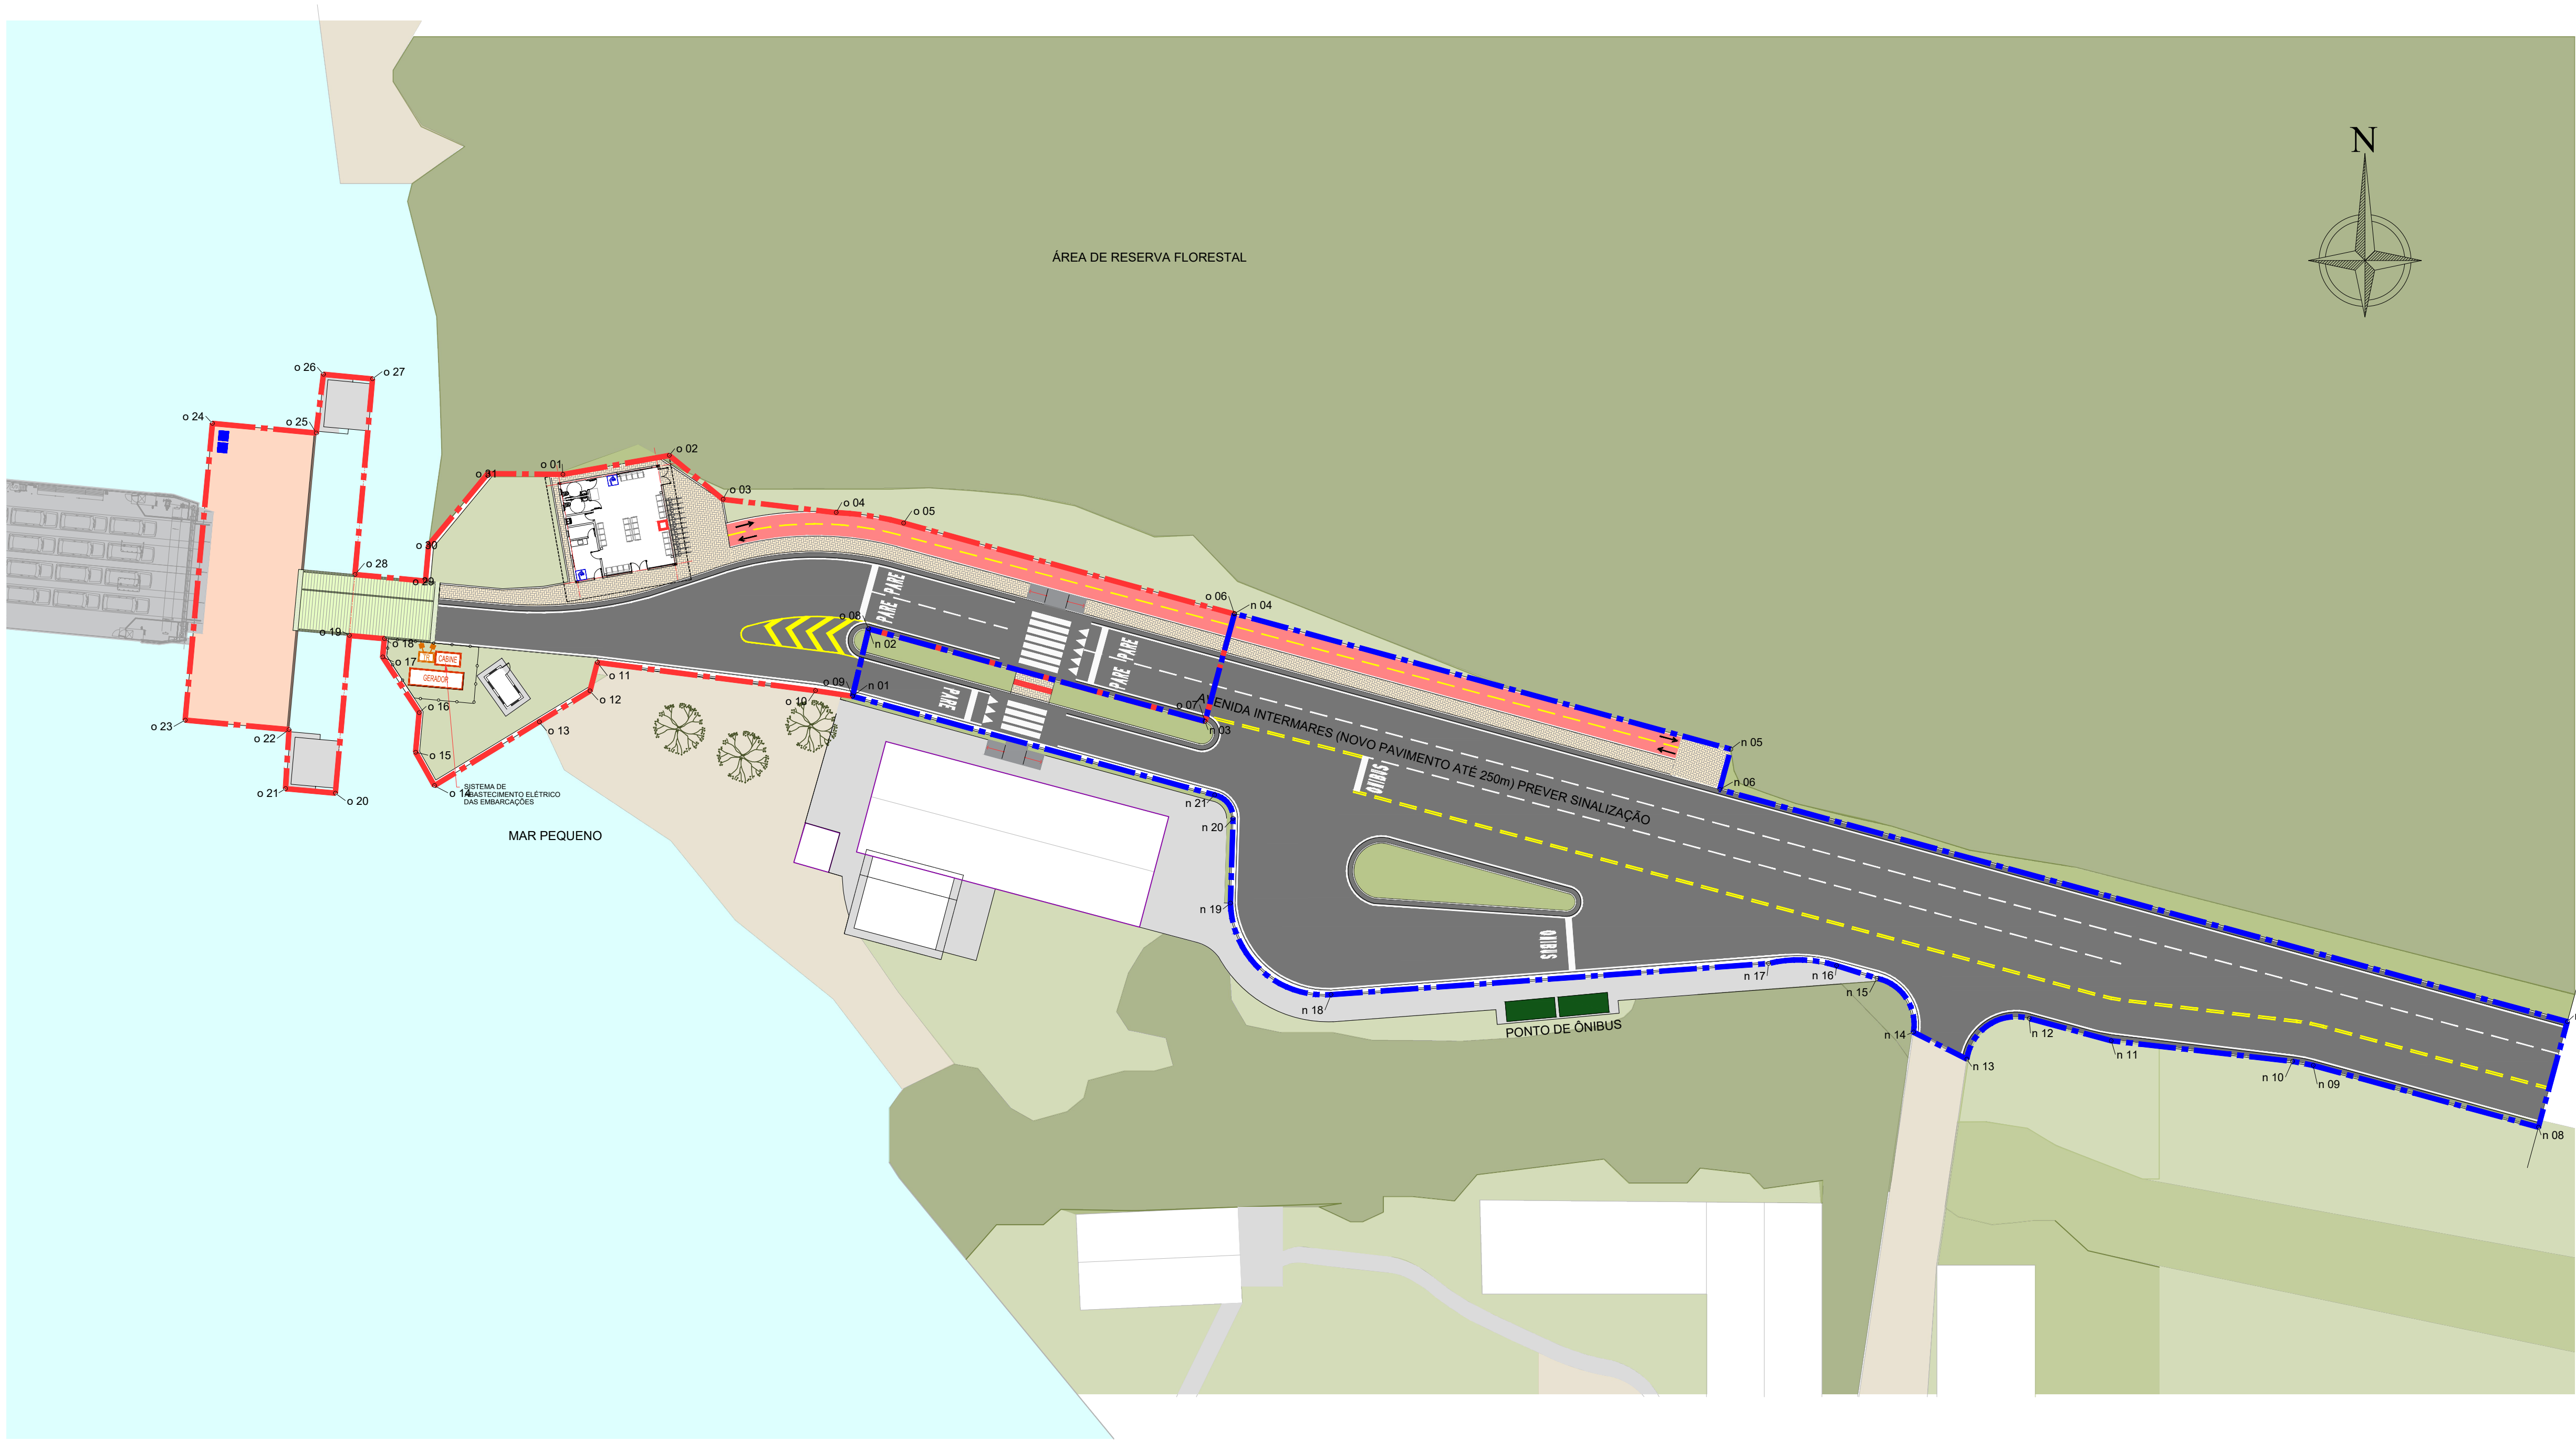


TABELA DE COORDENADAS ÁREA OPERACIONAL			TABELA DE COORDENADAS ÁREA NÃO OPERACIONAL		
Ponto	Norte	Este	Ponto	Norte	Este
o 01	7229620,6530	205516,7250	n 01	7229598,3163	205545,9058
o 02	7229622,5630	205527,4429	n 02	7229605,1042	205547,5258
o 03	7229618,1461	205532,8538	n 03	7229595,7817	205581,4211
o 04	7229616,8075	205544,2516	n 04	7229606,6408	205584,3886
o 05	7229615,7521	205551,0477	n 05	7229592,9794	205634,3792
o 06	7229606,5925	205584,3754	n 06	7229588,9243	205633,2683
o 07	7229595,7817	205581,4211	n 07	7229565,5324	205718,6534
o 08	7229605,1036	205547,5279	n 08	7229554,9183	205715,7452
o 09	7229598,3144	205545,9181	n 09	7229561,1352	205693,0549
o 10	7229598,8788	205542,1727	n 10	7229561,5455	205690,9706
o 11	7229601,7178	205520,1961	n 11	7229563,6206	205672,7071
o 12	7229598,8424	205519,4538	n 12	7229565,8707	205664,4326
o 13	7229595,7368	205514,3468	n 13	7229561,7719	205658,1636
o 14	7229589,3092	205503,7770	n 14	7229564,4883	205652,7887
o 15	7229592,6738	205501,8831	n 15	7229569,9166	205649,0965
o 16	7229596,6520	205502,2428	n 16	7229571,1829	205645,0421
o 17	7229602,2597	205498,5714	n 17	7229571,3997	205638,1796
o 18	7229604,1087	205498,7405	n 18	7229568,2646	205594,1087
o 19	7229604,4296	205495,2145	n 19	7229577,4726	205583,9776
o 20	7229588,5512	205493,8029	n 20	7229586,0134	205584,2392
o 21	7229589,0069	205488,7825	n 21	7229588,3736	205582,3816
o 22	7229594,9540	205489,1263			
o 23	7229595,9071	205478,6665			
o 24	7229625,7833	205481,4145			
o 25	7229624,8220	205491,8656			
o 26	7229630,7260	205492,6027			
o 27	7229630,2657	205497,5434			
o 28	7229610,5682	205495,7780			
o 29	7229609,9163	205502,8783			
o 30	7229613,5384	205503,2056			
o 31	7229620,7331	205509,1624			

NOTA:
SISTEMA DE COORDENADAS: UTM. ZONA: 23 SUL. DATUM SIRGAS 2000

1	REVISÃO GERAL	05/08/2025			
0	EMIÇÃO INICIAL	15/04/2025			
Nº	Descrição	Emissão	Verificação	Aprovação	Código
Revisões					

LEGENDA

--- ÁREA OPERACIONAL A=1.968m²

--- ÁREA DE INVESTIMENTOS ADICIONAIS A=2.940m²

--- ÁREA TOTAL A=4.908m²

Escala Gráfica

0m 50m 100m



TRAVESSIA LITORAL CENTRO - SP			
OBJECT	TRAVESSIA BALSAS SP - CANANÉIA - ILHA COMPRIDA (CAN - ICO)		
TITLE	LEVANTAMENTO DE ÁREAS - CONVÊNIO		DATE AGO/2025
LOCATION	TRV-07B-003 - TERMINAL DE ILHA COMPRIDA		SCALE A1 = 1/400
		REV DE-BR-SP-TRV-07B-ICO-ARQ-003	1