

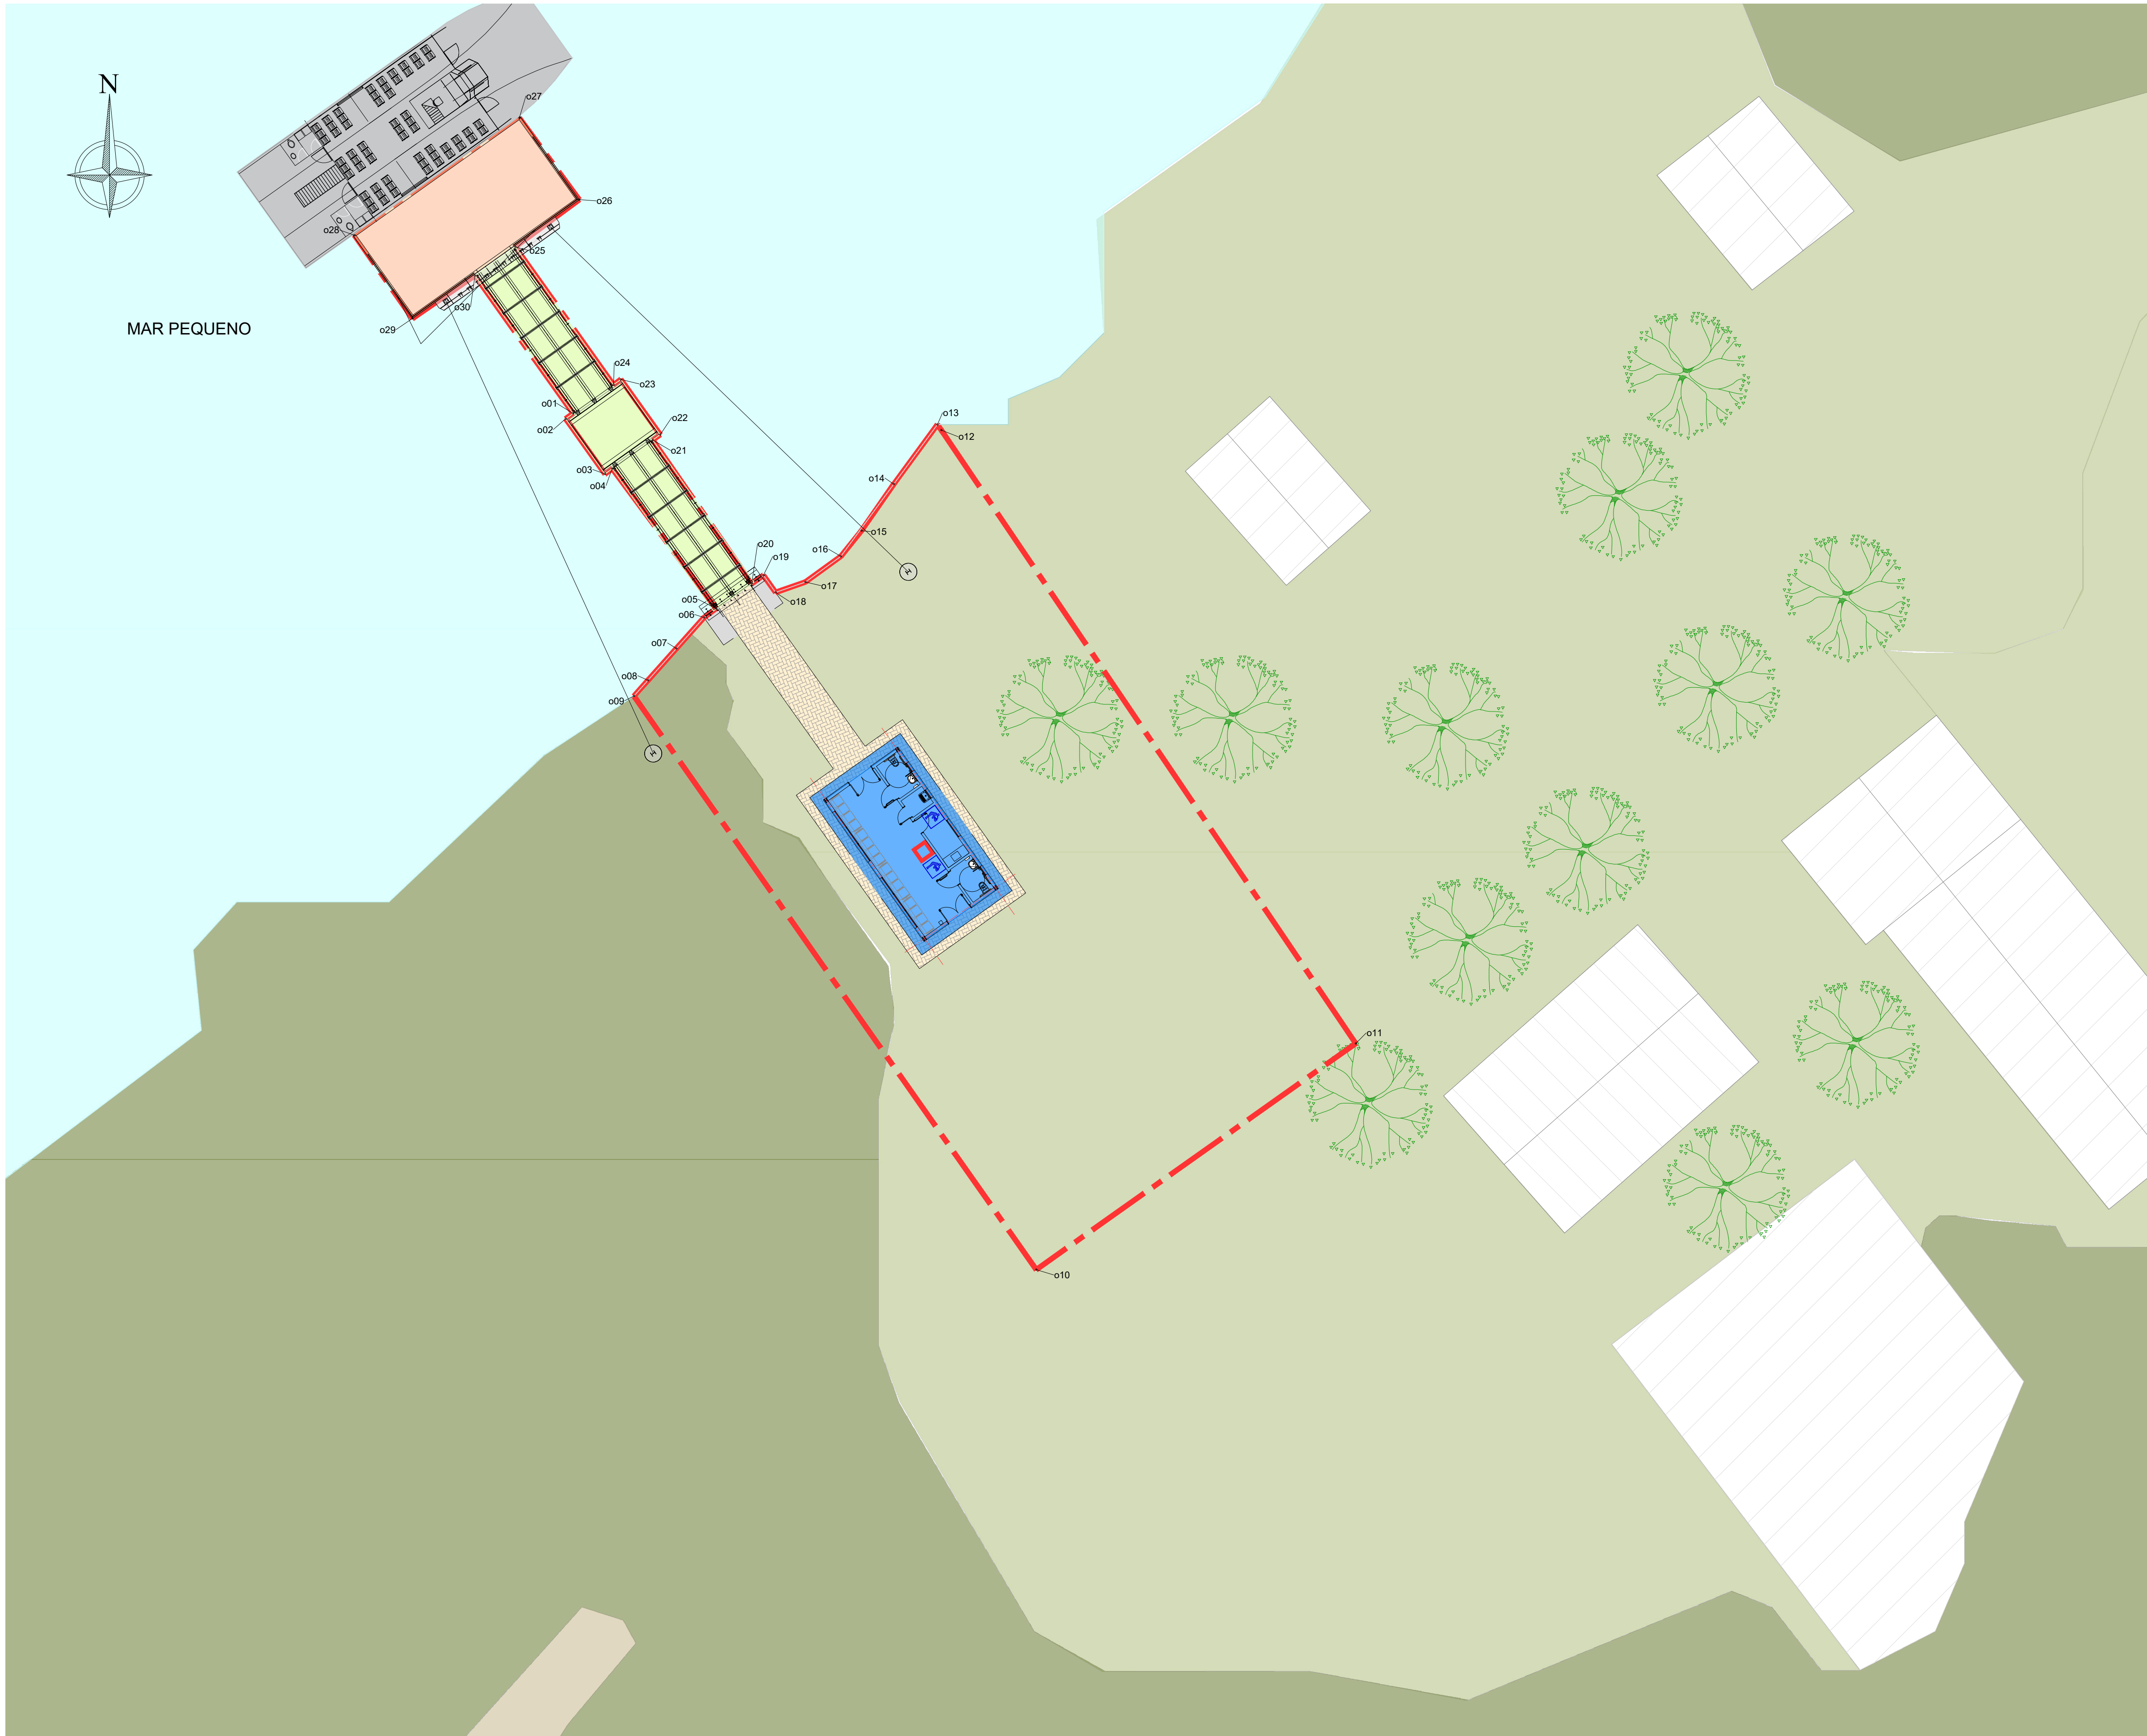


TABELA DE COORDENADAS ÁREA OPERACIONAL		
Ponto	Norte	Este
o01	7208295,0574	197996,9018
o02	7208294,7444	197996,4621
o03	7208291,4853	197998,7822
o04	7208291,8050	197999,2094
o05	7208283,5482	198005,3329
o06	7208283,0152	198004,6243
o07	7208281,1848	198002,9923
o08	7208279,3069	198001,3181
o09	7208278,3801	198000,4918
o10	7208244,5322	198024,2311
o11	7208257,8821	198043,0823
o12	7208294,0722	198018,6298
o13	7208294,4021	198018,3975
o14	7208290,8892	198015,8238
o15	7208288,1344	198013,9167
o16	7208286,6239	198012,6988
o17	7208285,1106	198010,6087
o18	7208284,4973	198008,8483
o19	7208285,5074	198008,1324
o20	7208285,0209	198007,4453
o21	7208293,4906	198001,5990
o22	7208293,8054	198002,0413
o23	7208297,0645	197999,7212
o24	7208296,7393	197999,2862
o25	7208304,8845	197993,4878
o26	7208307,6725	197997,2673
o27	7208312,4908	197993,7320
o28	7208305,5729	197984,0063
o29	7208300,6598	197987,4220
o30	7208303,1922	197991,1107


NOTA:
SISTEMA DE COORDENADAS: UTM. ZONA: 22 SUL.
DATUM SIRGAS 2000

1	REVISÃO GERAL	05/08/2025			
0	EMIÇÃO INICIAL	10/04/2025			
Nº	Descrição	Emissão	Verificação	Aprovação	Código
Revisões					

LEGENDA

--- ÁREA OPERACIONAL A=1.136m²

Escala Gráfica
0m 50m 100m

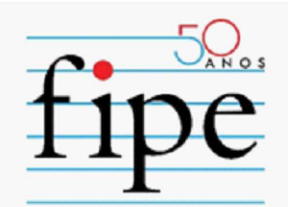

TRAVESSIAS LITORAL SUL - SP

OBJECT	TRAVESSIA BALSAS SP - CANANÉIA - ARIRI (CAN-ARI)	
TITLE	LEVANTAMENTO DE ÁREAS - CONVÊNIO	DATE AGO/2025
LOCATION	TRV-08A-003 - TERMINAL DE MARUJÁ	SCALE A1 = 1/200
IN	DE-BR-SP-TRV-08A-MRJ-ARQ-003	REV 1