

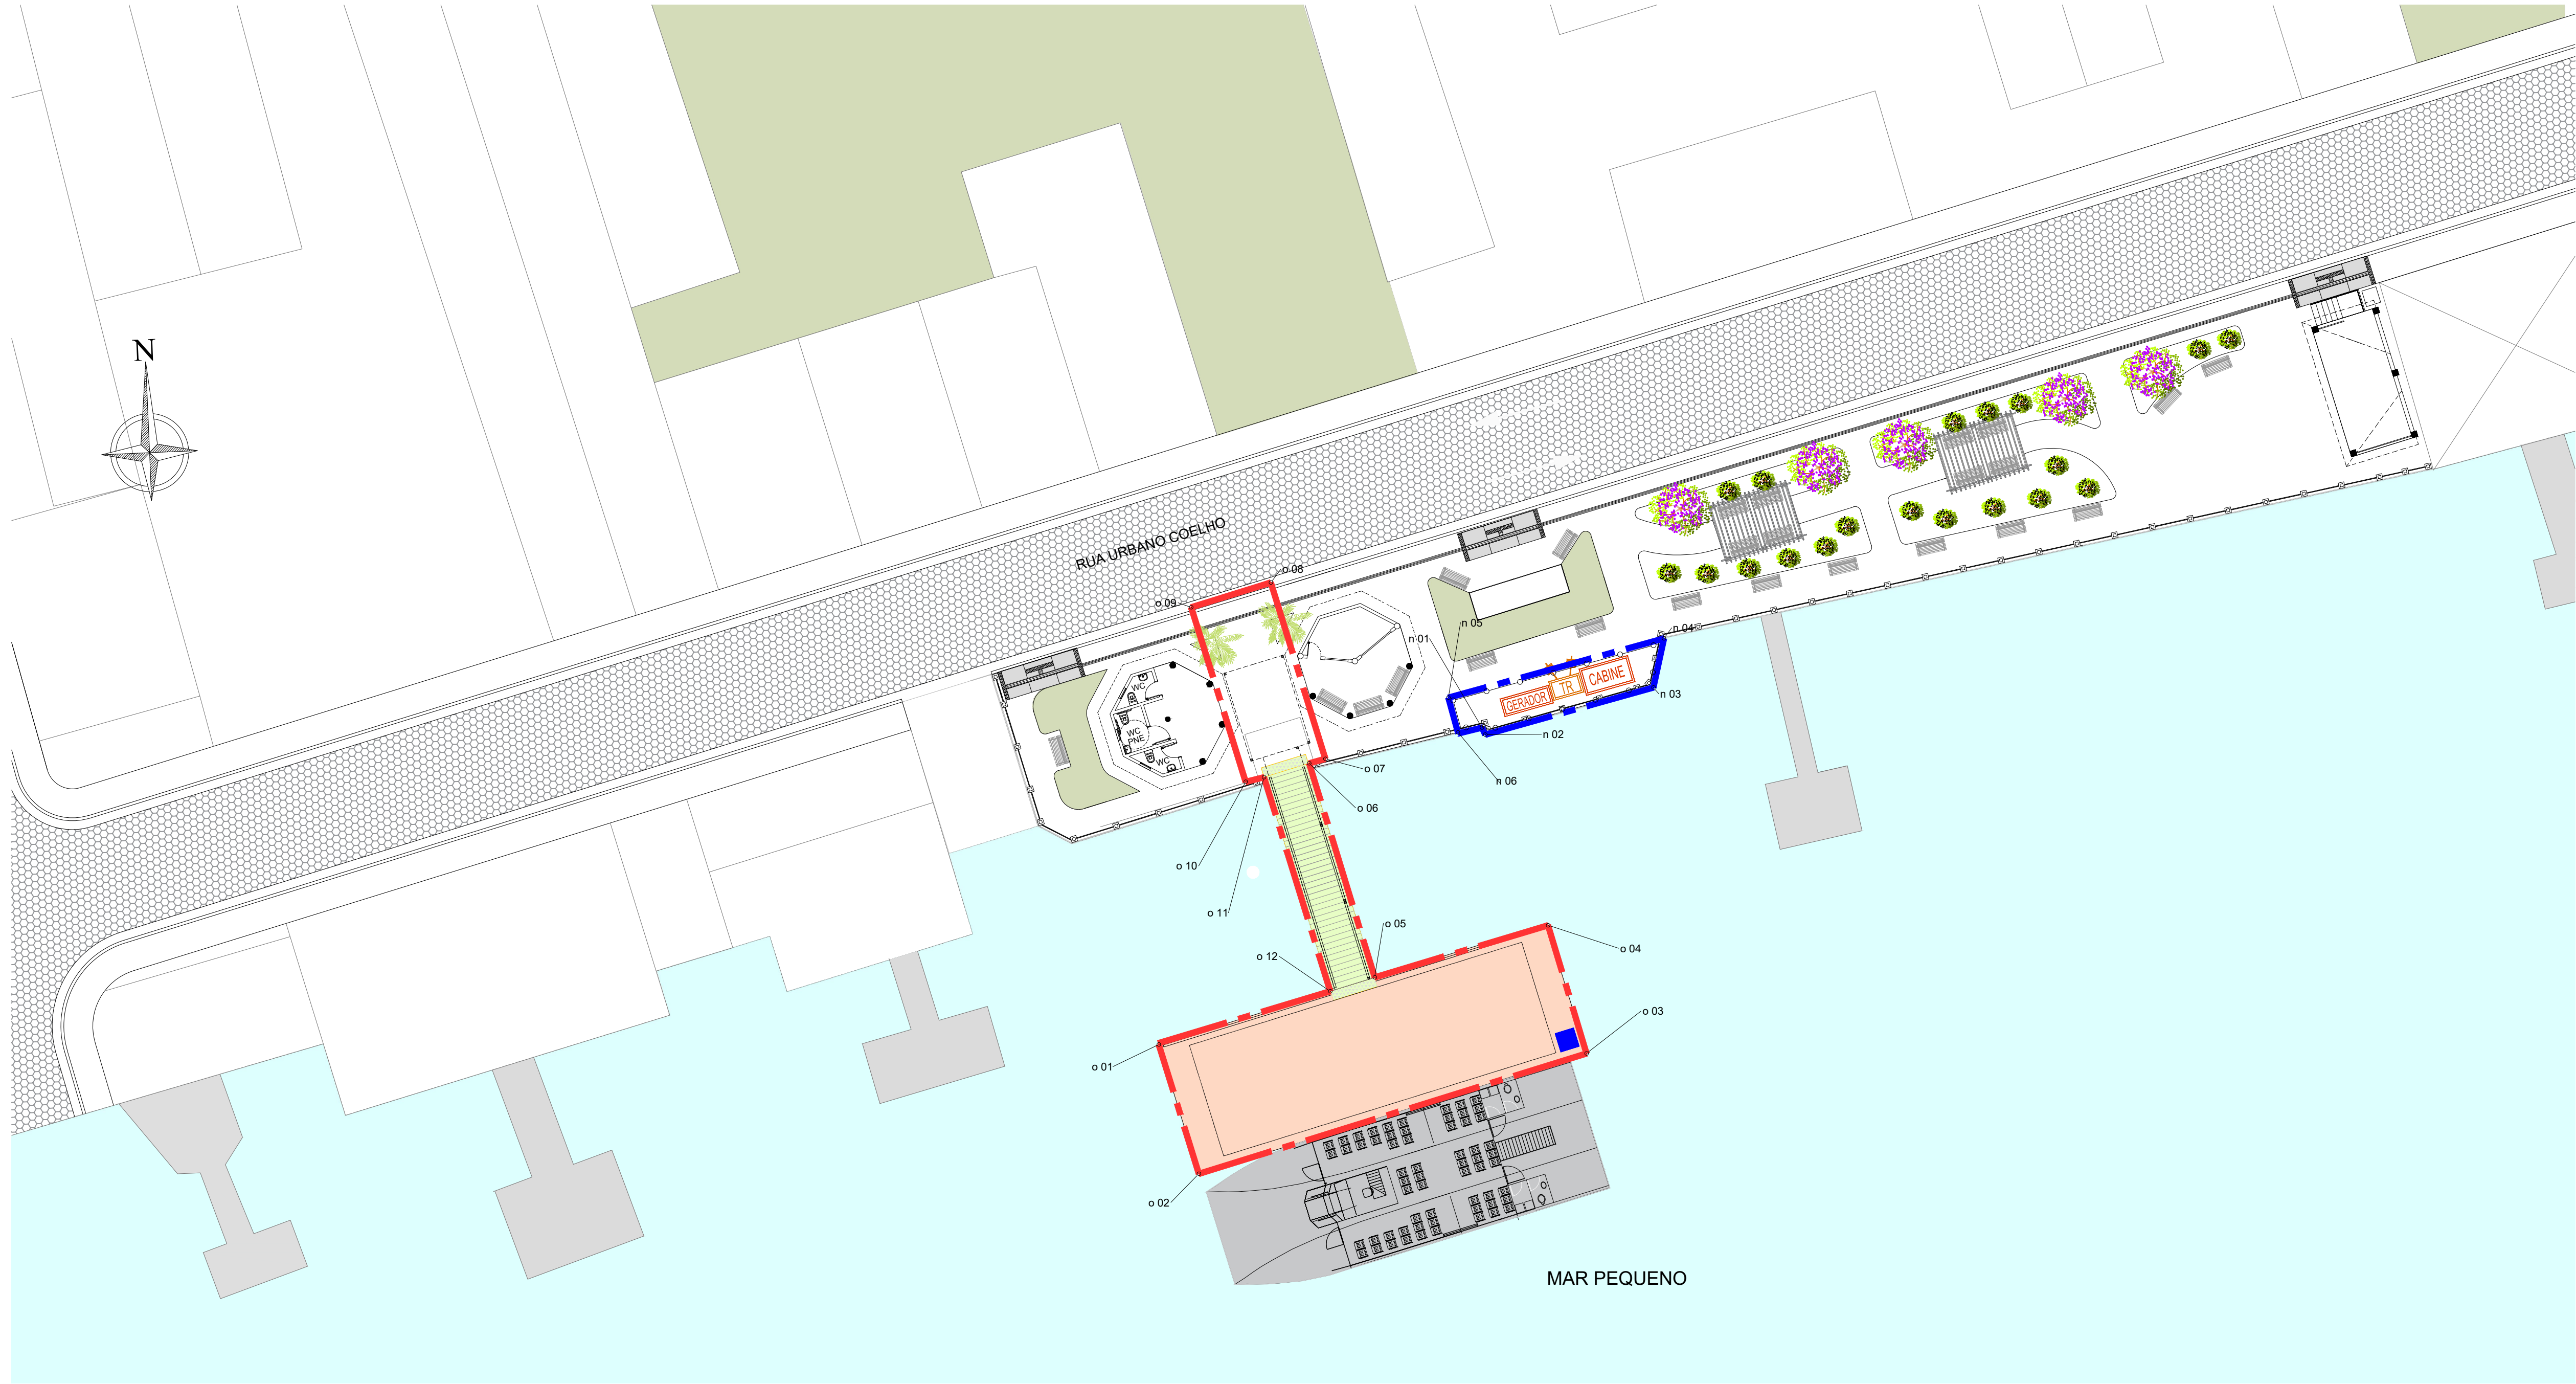


TABELA DE COORDENADAS
ÁREA OPERACIONAL

Ponto	Norte	Este
o 01	7207420,6380	193759,6339
o 02	7207413,9495	193761,7084
o 03	7207420,1749	193781,7650
o 04	7207426,8030	193779,7757
o 05	7207424,1112	193770,8068
o 06	7207435,1820	193767,4178
o 07	7207435,4131	193768,2570
o 08	7207444,5283	193765,4314
o 09	7207443,2516	193761,3130
o 10	7207434,2209	193764,1324
o 11	7207434,4622	193765,0818
o 12	7207423,3914	193768,5045

TABELA DE COORDENADAS
ÁREA NÃO OPERACIONAL


Ponto	Norte	Este
n 01	7207437,0275	193776,3582
n 02	7207436,6642	193776,5239
n 03	7207439,0999	193785,2265
n 04	7207441,6404	193785,7738
n 05	7207438,5740	193774,6218
n 06	7207436,7839	193775,1148

NOTA:
SISTEMA DE COORDENADAS: UTM. ZONA: 22 SUL.
DATUM SIRGAS 2000

1	REVISÃO GERAL	05/08/2025			
0	EMIÇÃO INICIAL	11/04/2024			
Nº	Descrição	Emissão	Verificação	Aprovação	Código
Revisões					

LEGENDA

- ÁREA OPERACIONAL A=216m²
- ÁREA NÃO OPERACIONAL A=25m²
- ÁREA TOTAL A=241m²

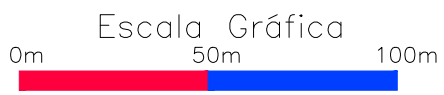

TRAVESSIA LITORAL SUL - SP			
OBJECT	TRAVESSIA BALSAS SP - CANANÉIA - ARIRI (CAN-ARI)		
TITLE	LEVANTAMENTO DE ÁREAS - CONVÊNIO		DATE AGO/2025
LOCATION	TRV-08B-003 - TERMINAL DE ARIRI		SCALE A1 = 1/200
	DE-BR-SP-TRV-08B-ARI-ARQ-003		REV 1