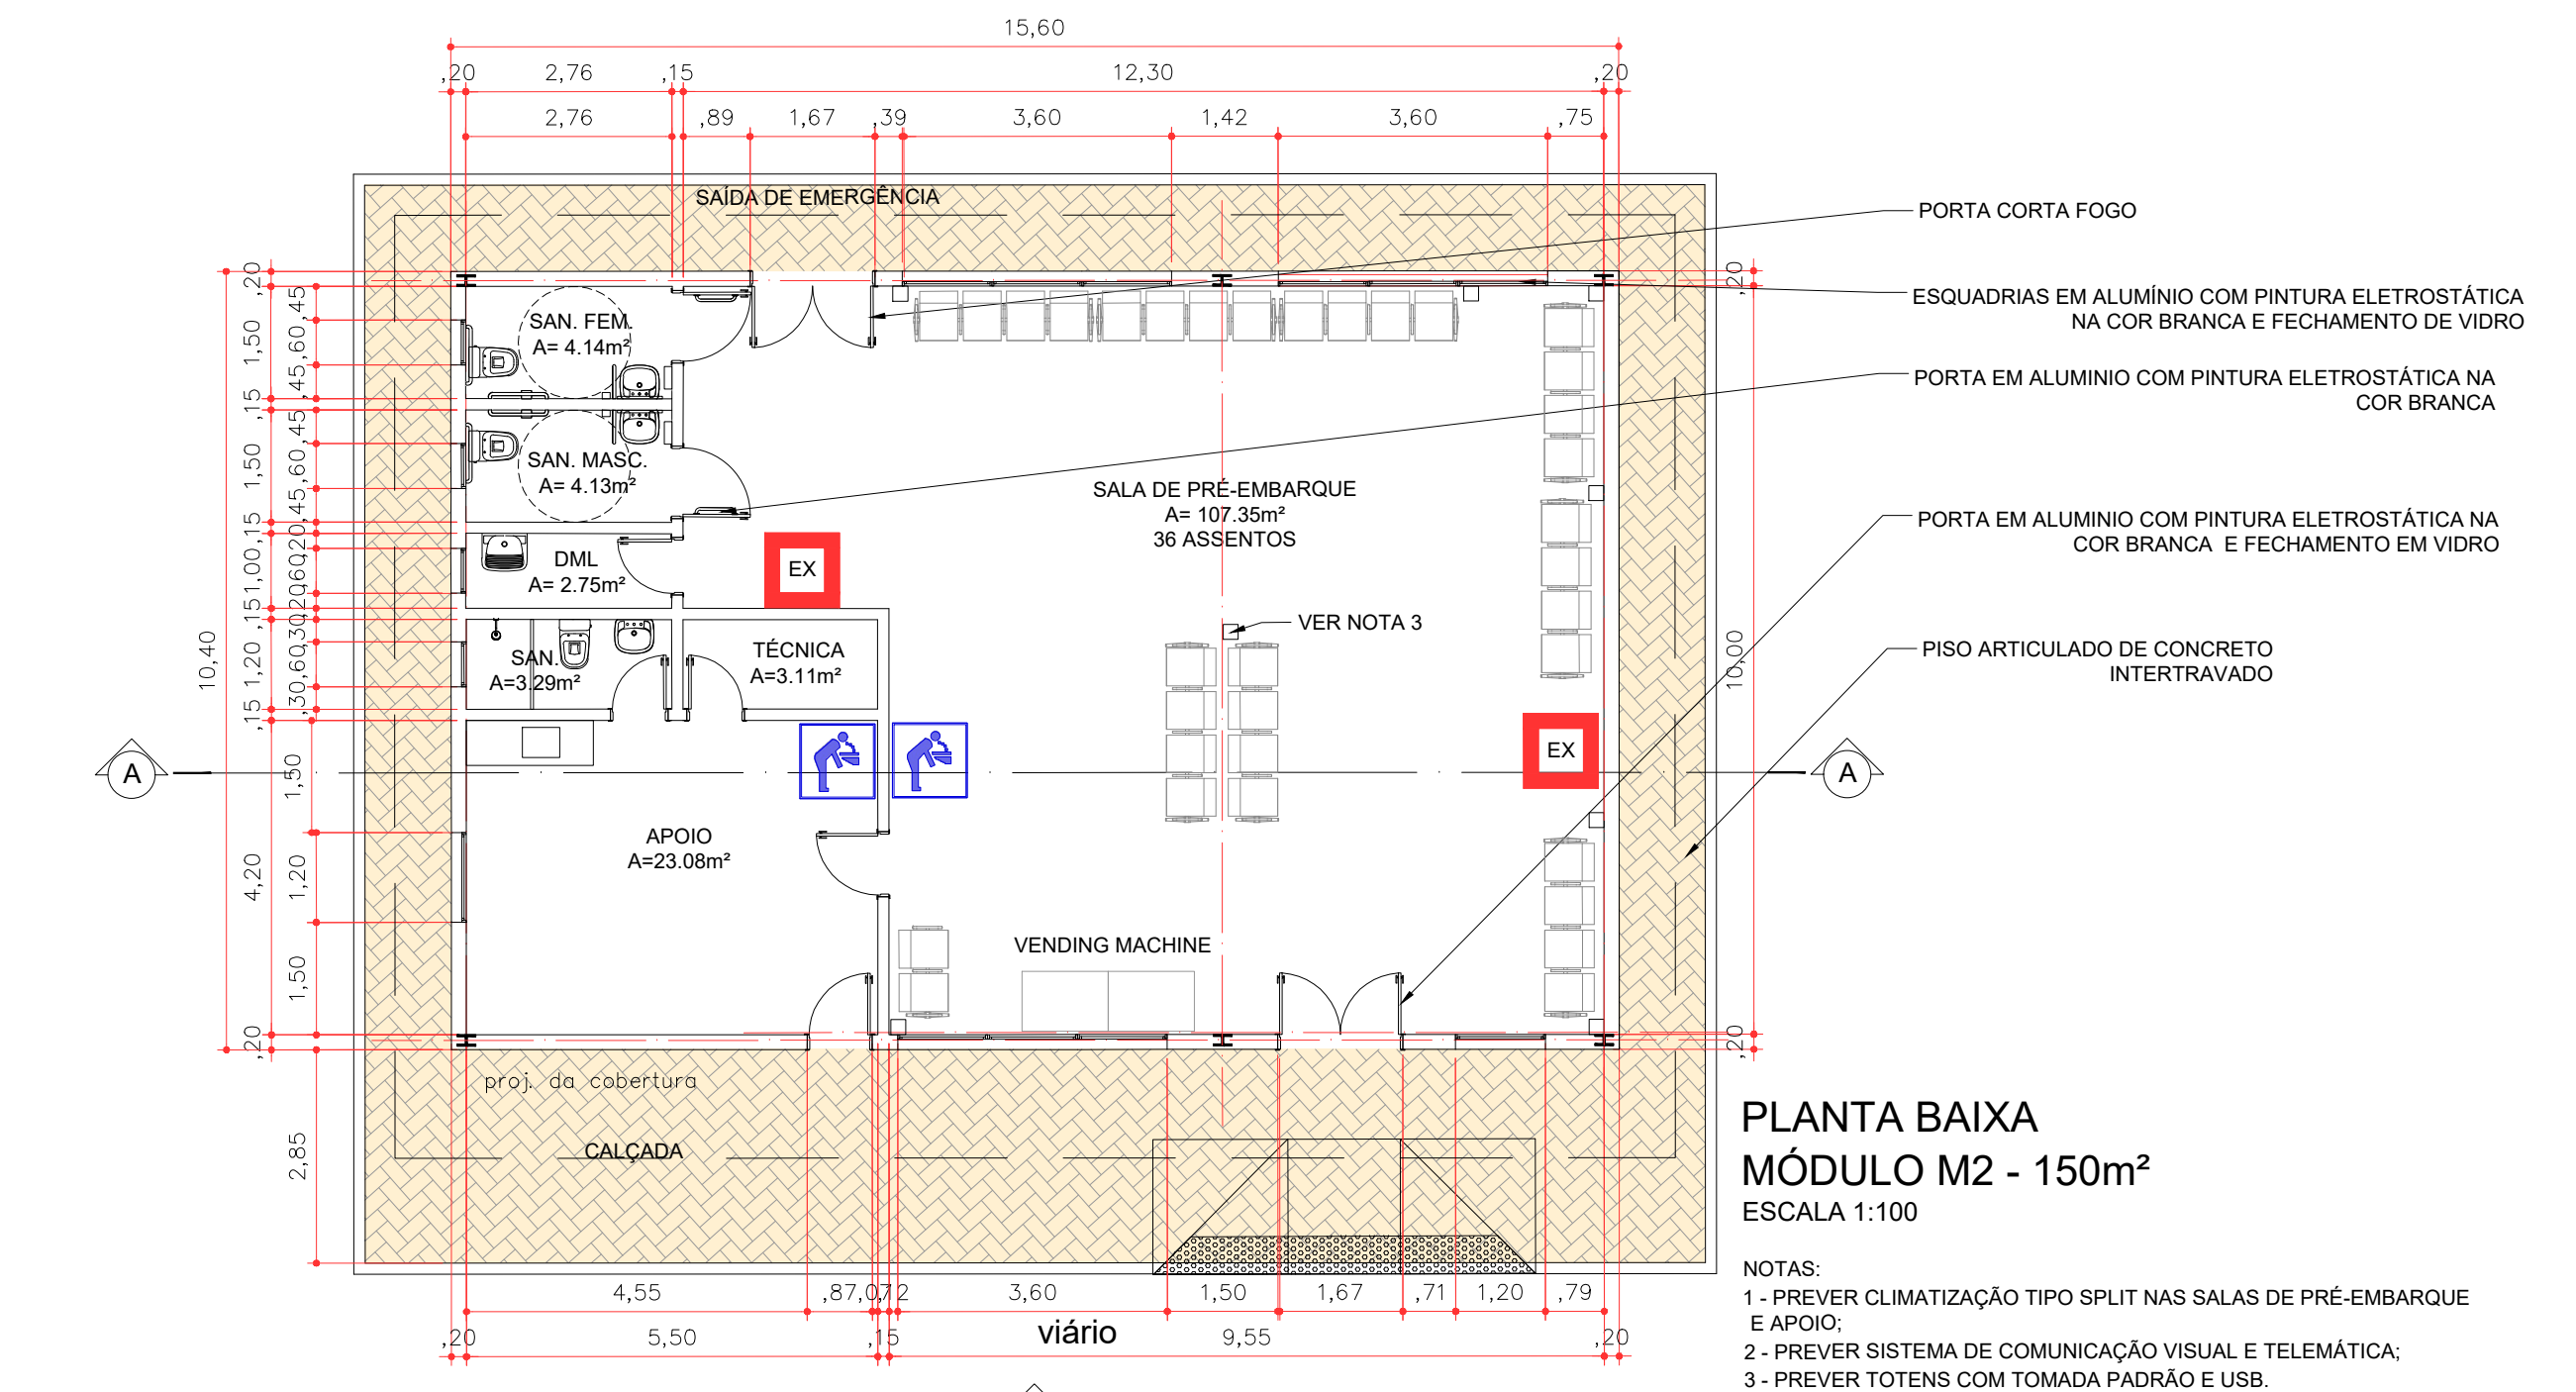
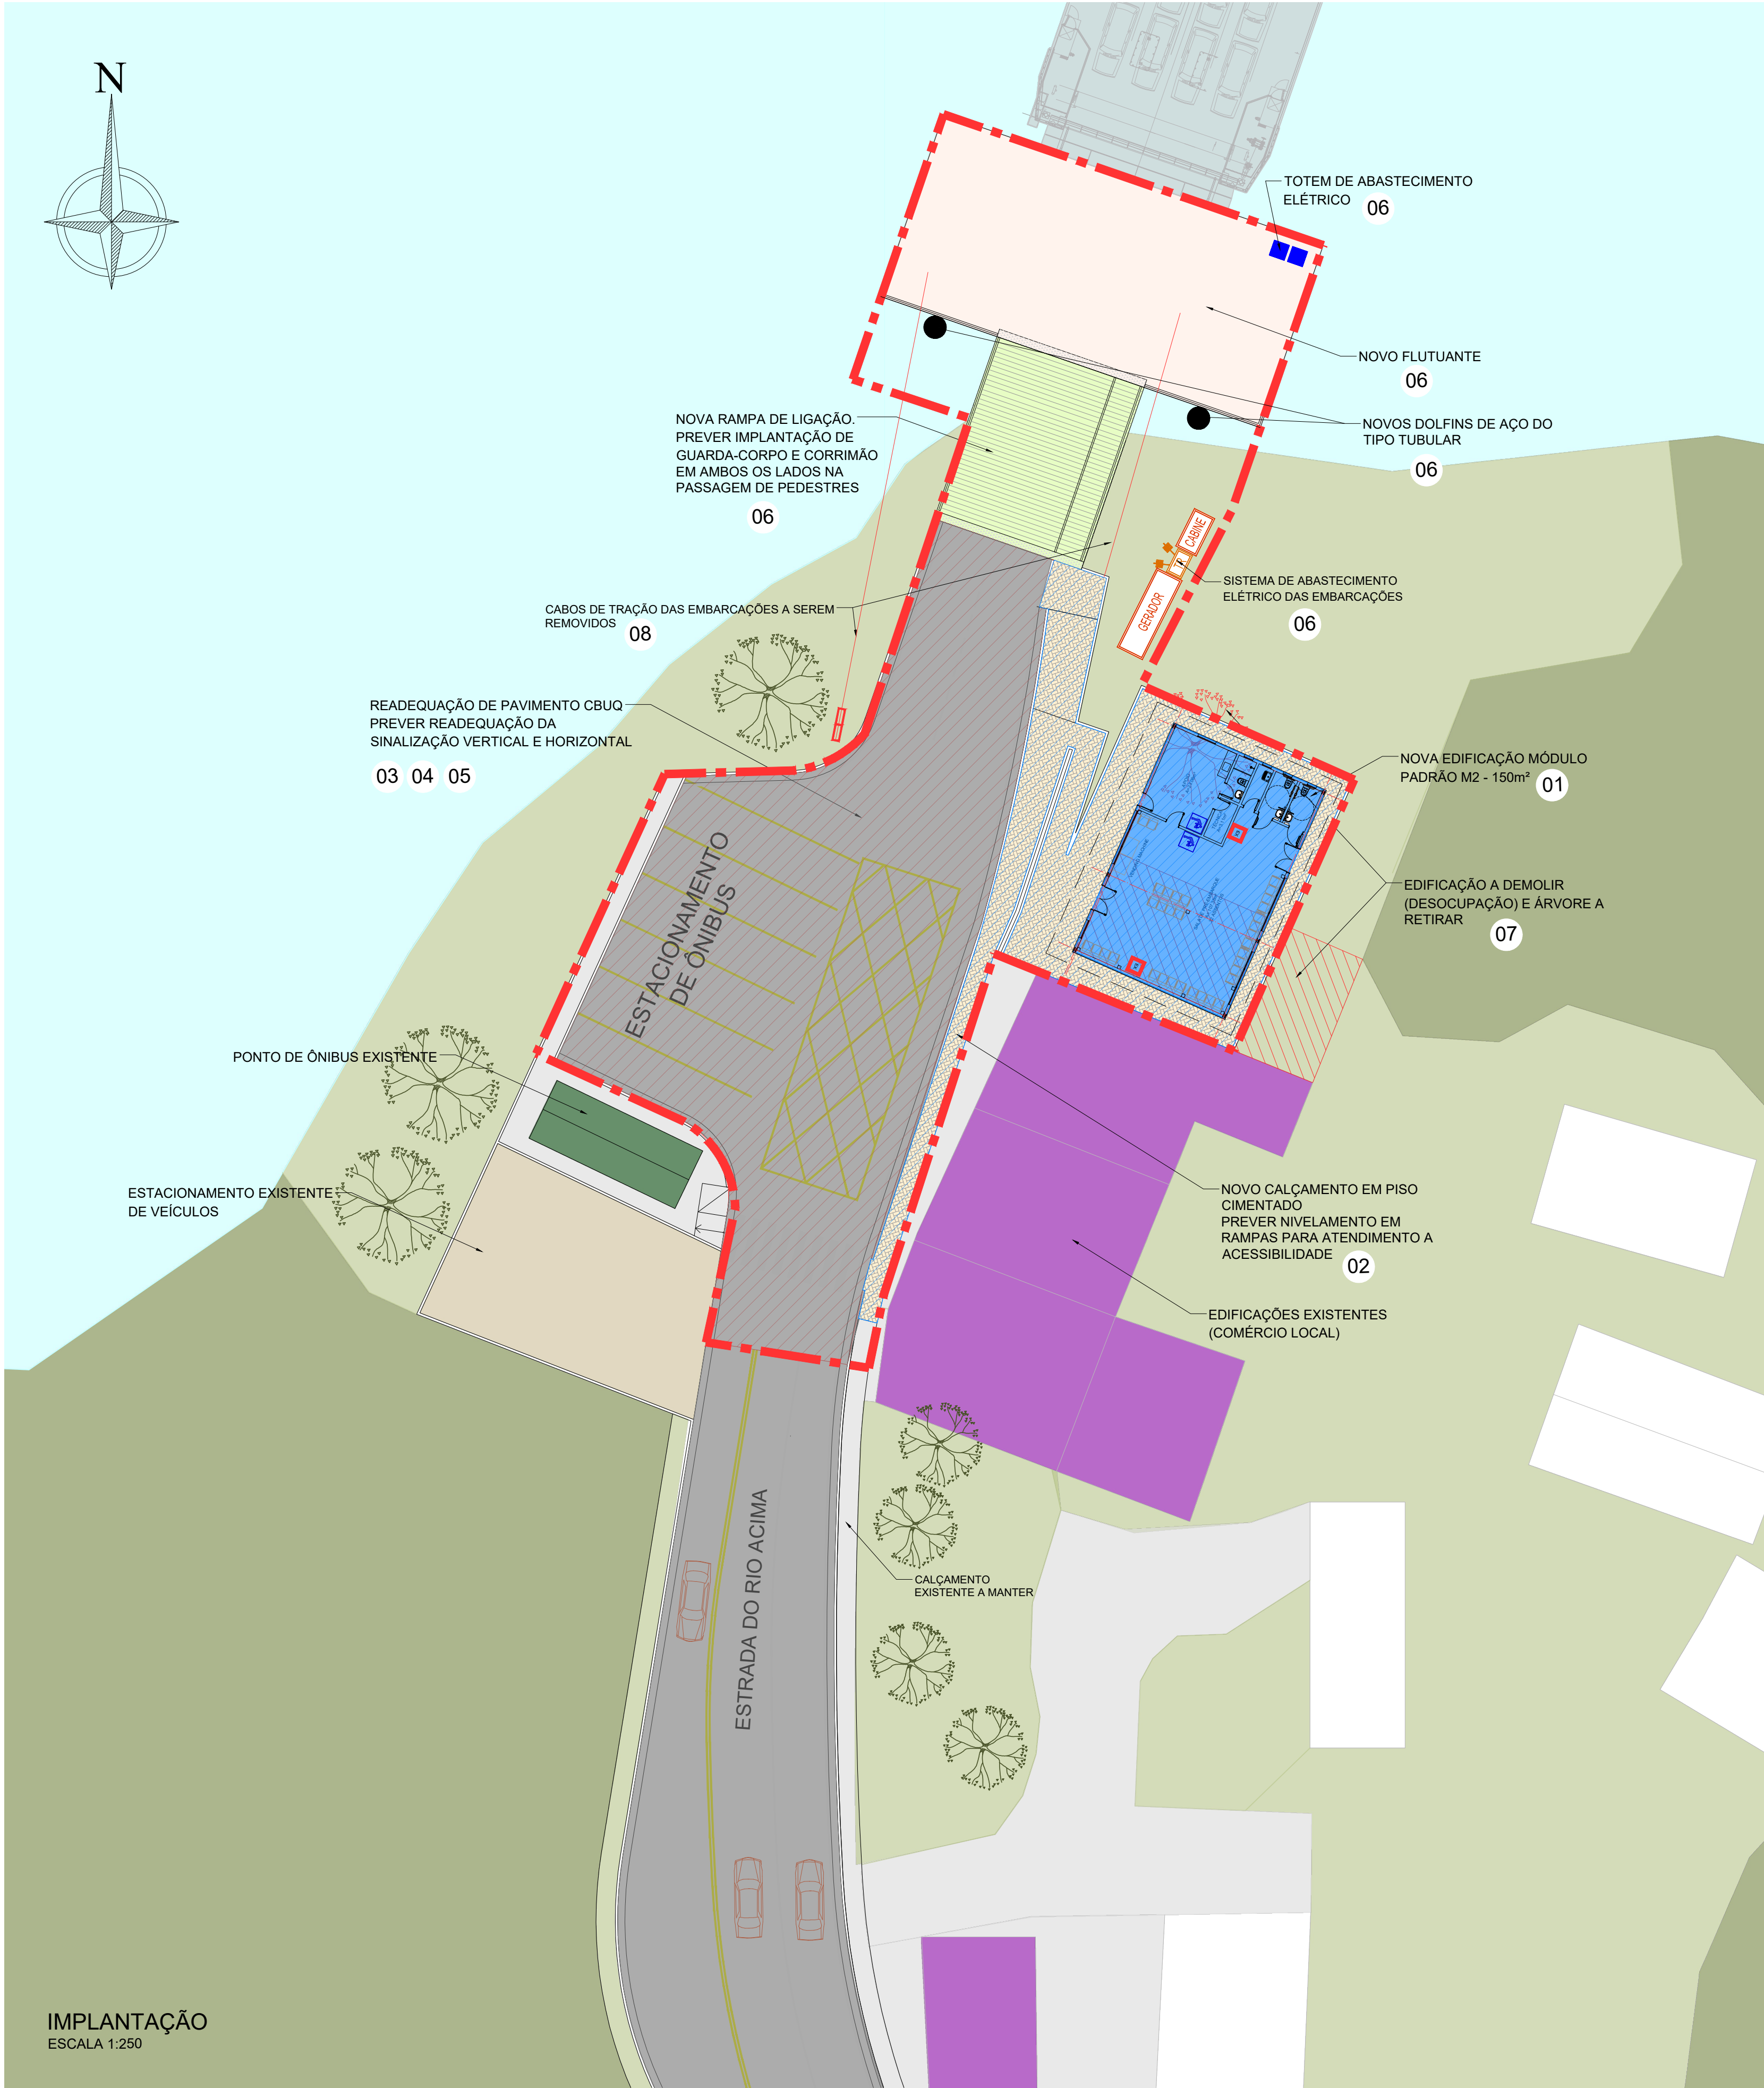


TERMINAL DE RIACHO GRANDE			
ITEM	DESCRIÇÃO	UNID.	QUANT.
2	INFRAESTRUTURA EM TERRA (SISTEMA VIÁRIO)		
2.1	RECUPERAÇÃO DA PAVIMENTAÇÃO VIÁRIA	m²	755
2.2	NOVA PAVIMENTAÇÃO VIÁRIA	m²	0,00
2.3	RECUPERAÇÃO DO CALÇAMENTO	m²	0,00
2.4	NOVA CALÇAMENTO	m²	374
2.5	RECUPERAÇÃO DA ILUMINAÇÃO PÚBLICA	lux	0,00
2.6	NOVA ILUMINAÇÃO PÚBLICA	lux	0,00
2.7	RECUPERAÇÃO DA DRENAGEM	m²	755
2.8	NOVA DRENAGEM	m²	0,00
2.9	RECUPERAÇÃO DA SINALIZAÇÃO HORIZONTAL E VERTICAL	m²	116
2.10	NOVA SINALIZAÇÃO HORIZONTAL E VERTICAL	m²	0,00
2.11	RECUPERAÇÃO DO URBANISMO E PAISAGISMO	m²	0,00
2.12	NOVA URBANISMO E PAISAGISMO	m²	0,00
3	INFRAESTRUTURA (EDIFICAÇÃO)		
3.1	RECUPERAÇÃO DA EDIFICAÇÃO EXISTENTE	m²	0,00
3.2	NOVA EDIFICAÇÃO MÓDULO PADRÃO M0B	m²	0,00
3.2	NOVA EDIFICAÇÃO DE APOIO	m²	0,00
3.3	NOVA COBERTURA	m²	0,00
3.4	RECUPERAÇÃO DE PASSARELAS	m²	0,00
4	INFRAESTRUTURA (AQUAVIÁRIA)		
4.1	NOVO FLUTUANTE	m²	300
4.2	RECUPERAÇÃO DA PONTE DE ACESSO	m²	0,00
4.3	NOVA PONTE DE ACESSO	m²	116
4.4	NOVO DOLFIN DE AMARRAÇÃO	m²	0,00
4.5	RECUPERAÇÃO PIERES	m²	0,00
4.6	NOVO PIER	m²	0,00


INTERVENÇÕES	
ITEM	DESCRIÇÃO
01	NOVO TERMINAL DE PASSAGEIROS E EDIFICAÇÃO DE APOIO 150m² COM ATENDIMENTO A PASSAGEIROS E CICLISTAS. O TERMINAL POSSUI SALA DE PRÉ-EMBARQUE COM SANITÁRIOS COM ATENDIMENTO AS NORMAS DE ACESSIBILIDADE, QUIOSQUE, DEPÓSITO/DML, SALA DE APOIO PARA FUNCIONÁRIOS. PREVER LIGAÇÃO DE ESGOTO EM REDE PÚBLICA
02	NOVO CALÇAMENTO DE ACESSO A RAMPAS DE LIGAÇÃO, COM ATENDIMENTO A ACESSIBILIDADE.
03	READEQUAÇÃO DA SINALIZAÇÃO HORIZONTAL E CALÇAMENTO.
04	RECUPERAÇÃO E COMPLEMENTO DO VIÁRIO DE ACESSO A RAMPAS DE LIGAÇÃO
05	RECUPERAÇÃO DA DRENAGEM POR BUEIROS NA ÁREA DE ACESSO A RAMPAS DE LIGAÇÃO
06	O SISTEMA DE ATRACAÇÃO E EMBARCAÇÃO DEVERÁ SER SUBSTITUÍDO PARA EMBARCAÇÕES ELÉTRICAS. PREVER A IMPLANTAÇÃO DE FLUTUANTE, DOLFINOS DO TIPO TUBULAR E RAMPAS DE LIGAÇÃO PREVER TOTEM DE ABASTECIMENTO E INFRAESTRUTURA ELÉTRICA NA LADO TERRESTRE.
07	PREVER DESOCUPAÇÃO DAS EDIFICAÇÕES COMERCIAIS E ÁRVORE
08	REMOVER CABOS DE TRACÇÃO DAS EMBARCAÇÕES
NOTA: PARA A ELABORAÇÃO DOS PROJETOS A CONCESSIONÁRIA DEVERÁ VERIFICAR OFICIALMENTE, JUNTO AOS ÓRGÃOS COMPETENTES, AS COTAS MÁXIMAS E MÍNIMAS DE SEGURANÇA DE VAZÃO DO RESERVATÓRIO, GARANTINDO A CORRETA IMPLANTAÇÃO DAS EDIFICAÇÕES. TAMBÉM É OBRIGATÓRIA A REALIZAÇÃO DE ESTUDO TOPOGRÁFICO DETALHADO PARA ASSEGURAR A VIABILIDADE E CONFORMIDADE DO PROJETO COM AS NORMAS TÉCNICAS E AMBIENTAIS.	

2	REVISÃO GERAL	05/08/2025			
1	REVISÃO GERAL	11/03/2025			
0	EMIÇÃO INICIAL	01/10/2024			
Nº	Descrição	Emissão	Verificação	Aprovação	Código
Revisões					

LEGENDA

- PROJEÇÃO DA COBERTURA
- ÁREA A DEMOLIR
- EDIFICAÇÃO A CONSTRUIR
- EDIFICAÇÃO A REFORMAR
- EDIFICAÇÃO A MANTER SEM INTERVENÇÕES

--- ÁREA OPERACIONAL A=1761m²

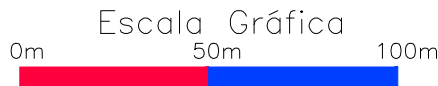

TRAVESSIA REGIÃO METROPOLITANA - EMAE - BALSAS JOÃO BASSO			
OBJECT TRAVESSIA BALSAS SP - JOÃO BASSO - RIACHO GRANDE (JBA-RGD)			
TITLE LEVANTAMENTO DE ÁREAS - ARRANJO GERAL, INTERVENÇÕES E DETALHES			DATE AGO/2025
LOCATION TRV-09B-002 - TERMINAL DE RIACHO GRANDE (TAQUACETUBA)			SCALE A1=INDICADA
	NP	REV. 2	
DE-BR-SP-TRV-09B-RGD-ARQ-002			