

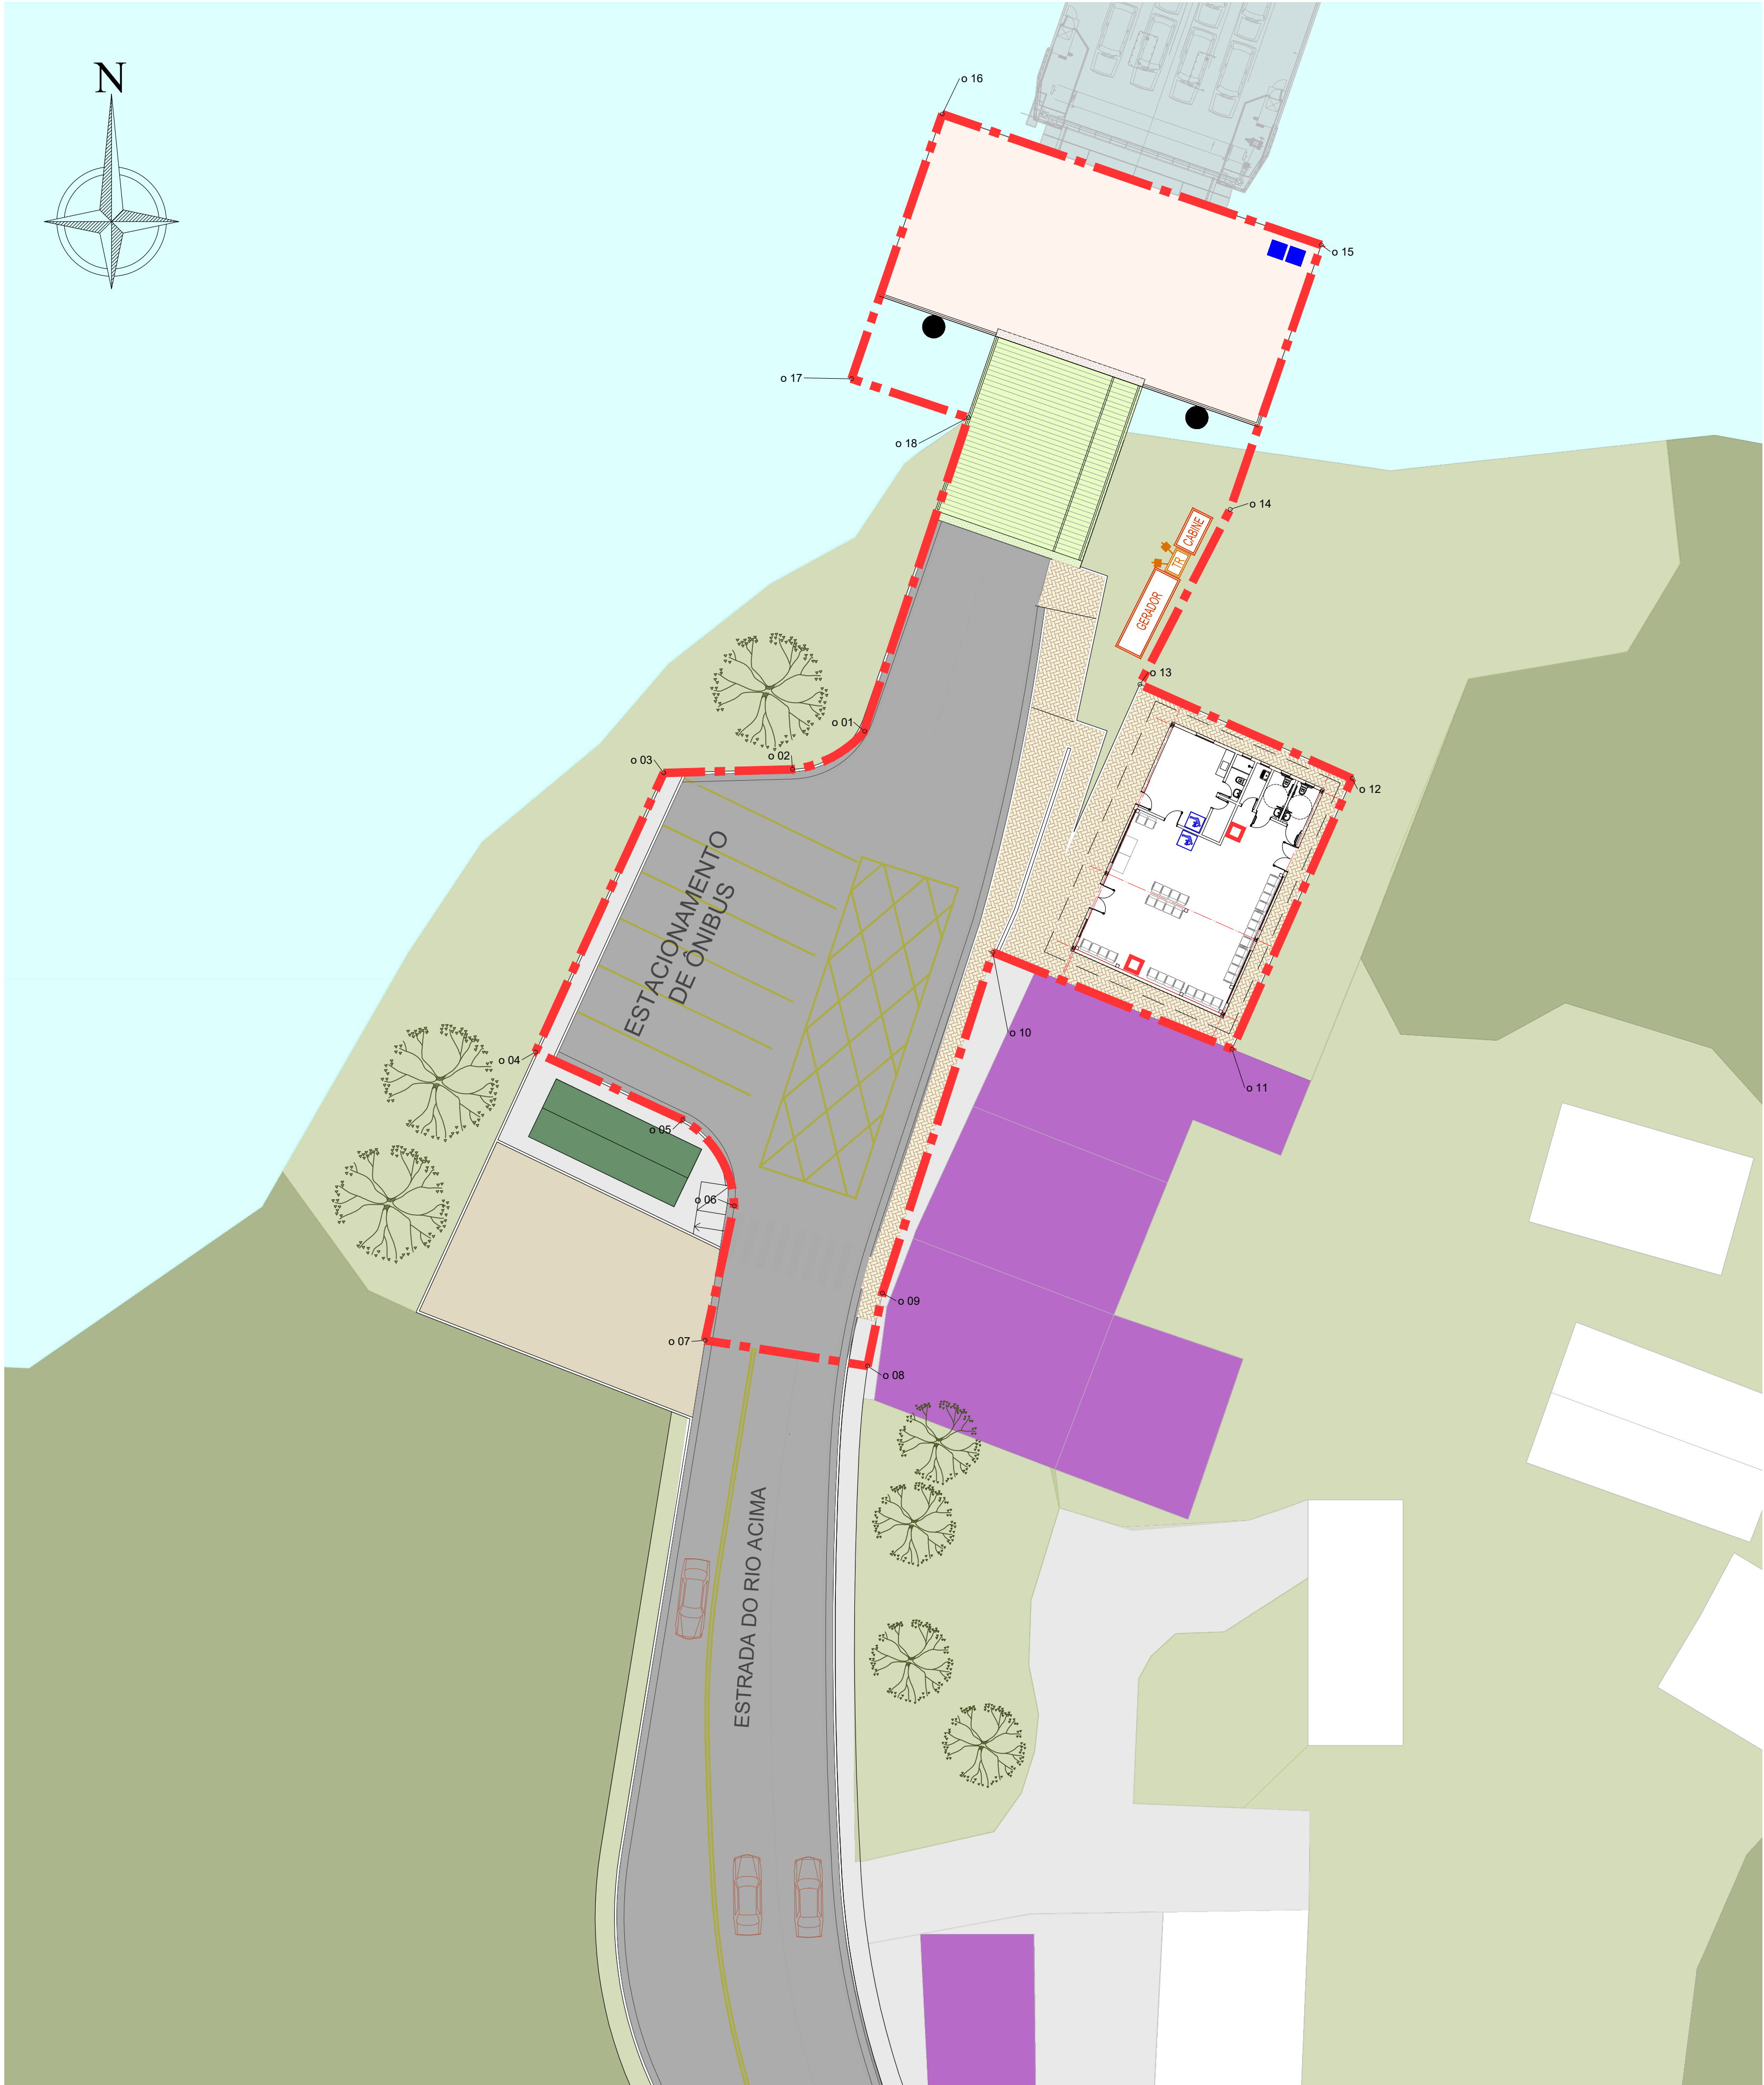


TABELA DE COORDENADAS
ÁREA OPERACIONAL


Ponto	Norte	Este
o 01	7366006,1607	342701,7240
o 02	7366003,7875	342697,2348
o 03	7366003,5690	342689,1977
o 04	7365986,1655	342681,2085
o 05	7365981,9484	342690,3948
o 06	7365976,5755	342693,5962
o 07	7365968,1935	342691,7810
o 08	7365966,5953	342701,9083
o 09	7365971,1358	342702,8330
o 10	7365992,3856	342709,7154
o 11	7365986,3418	342724,6298
o 12	7366003,2181	342732,1167
o 13	7366009,0889	342718,8793
o 14	7366019,9948	342724,5078
o 15	7366036,4855	342730,1967
o 16	7366044,6385	342706,5635
o 17	7366028,1441	342700,9111
o 18	7366025,7171	342708,1937

NOTA:
SISTEMA DE COORDENADAS: UTM. ZONA: 23 SUL.
DATUM SIRGAS 2000

1	REVISÃO GERAL	05/08/2025			
0	EMIÇÃO INICIAL	17/04/2025			
Nº	Descrição	Emissão	Verificação	Aprovação	Código
Revisões					

LEGENDA

--- ÁREA OPERACIONAL A=1,761m²

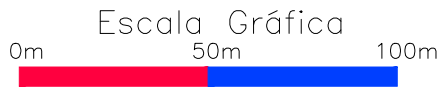

TRAVESSIA REGIÃO METROPOLITANA - EMAE - Balsa João Basso			
OBJECT		TRAVESSIA BALSAS SP - JOÃO BASSO - RIACHO GRANDE (JBA-RGD)	
TITLE		DATE	AGO/2025
LEVANTAMENTO DE ÁREAS - CONVÊNIO			
LOCATION		SCALE	A1 = 1/250
TRV-09B-003 - TERMINAL DE RIACHO GRANDE (TAQUACETUBA)			
	Nº	DE-BR-SP-TRV-09B-RGD-ARQ-003	REV. 1