

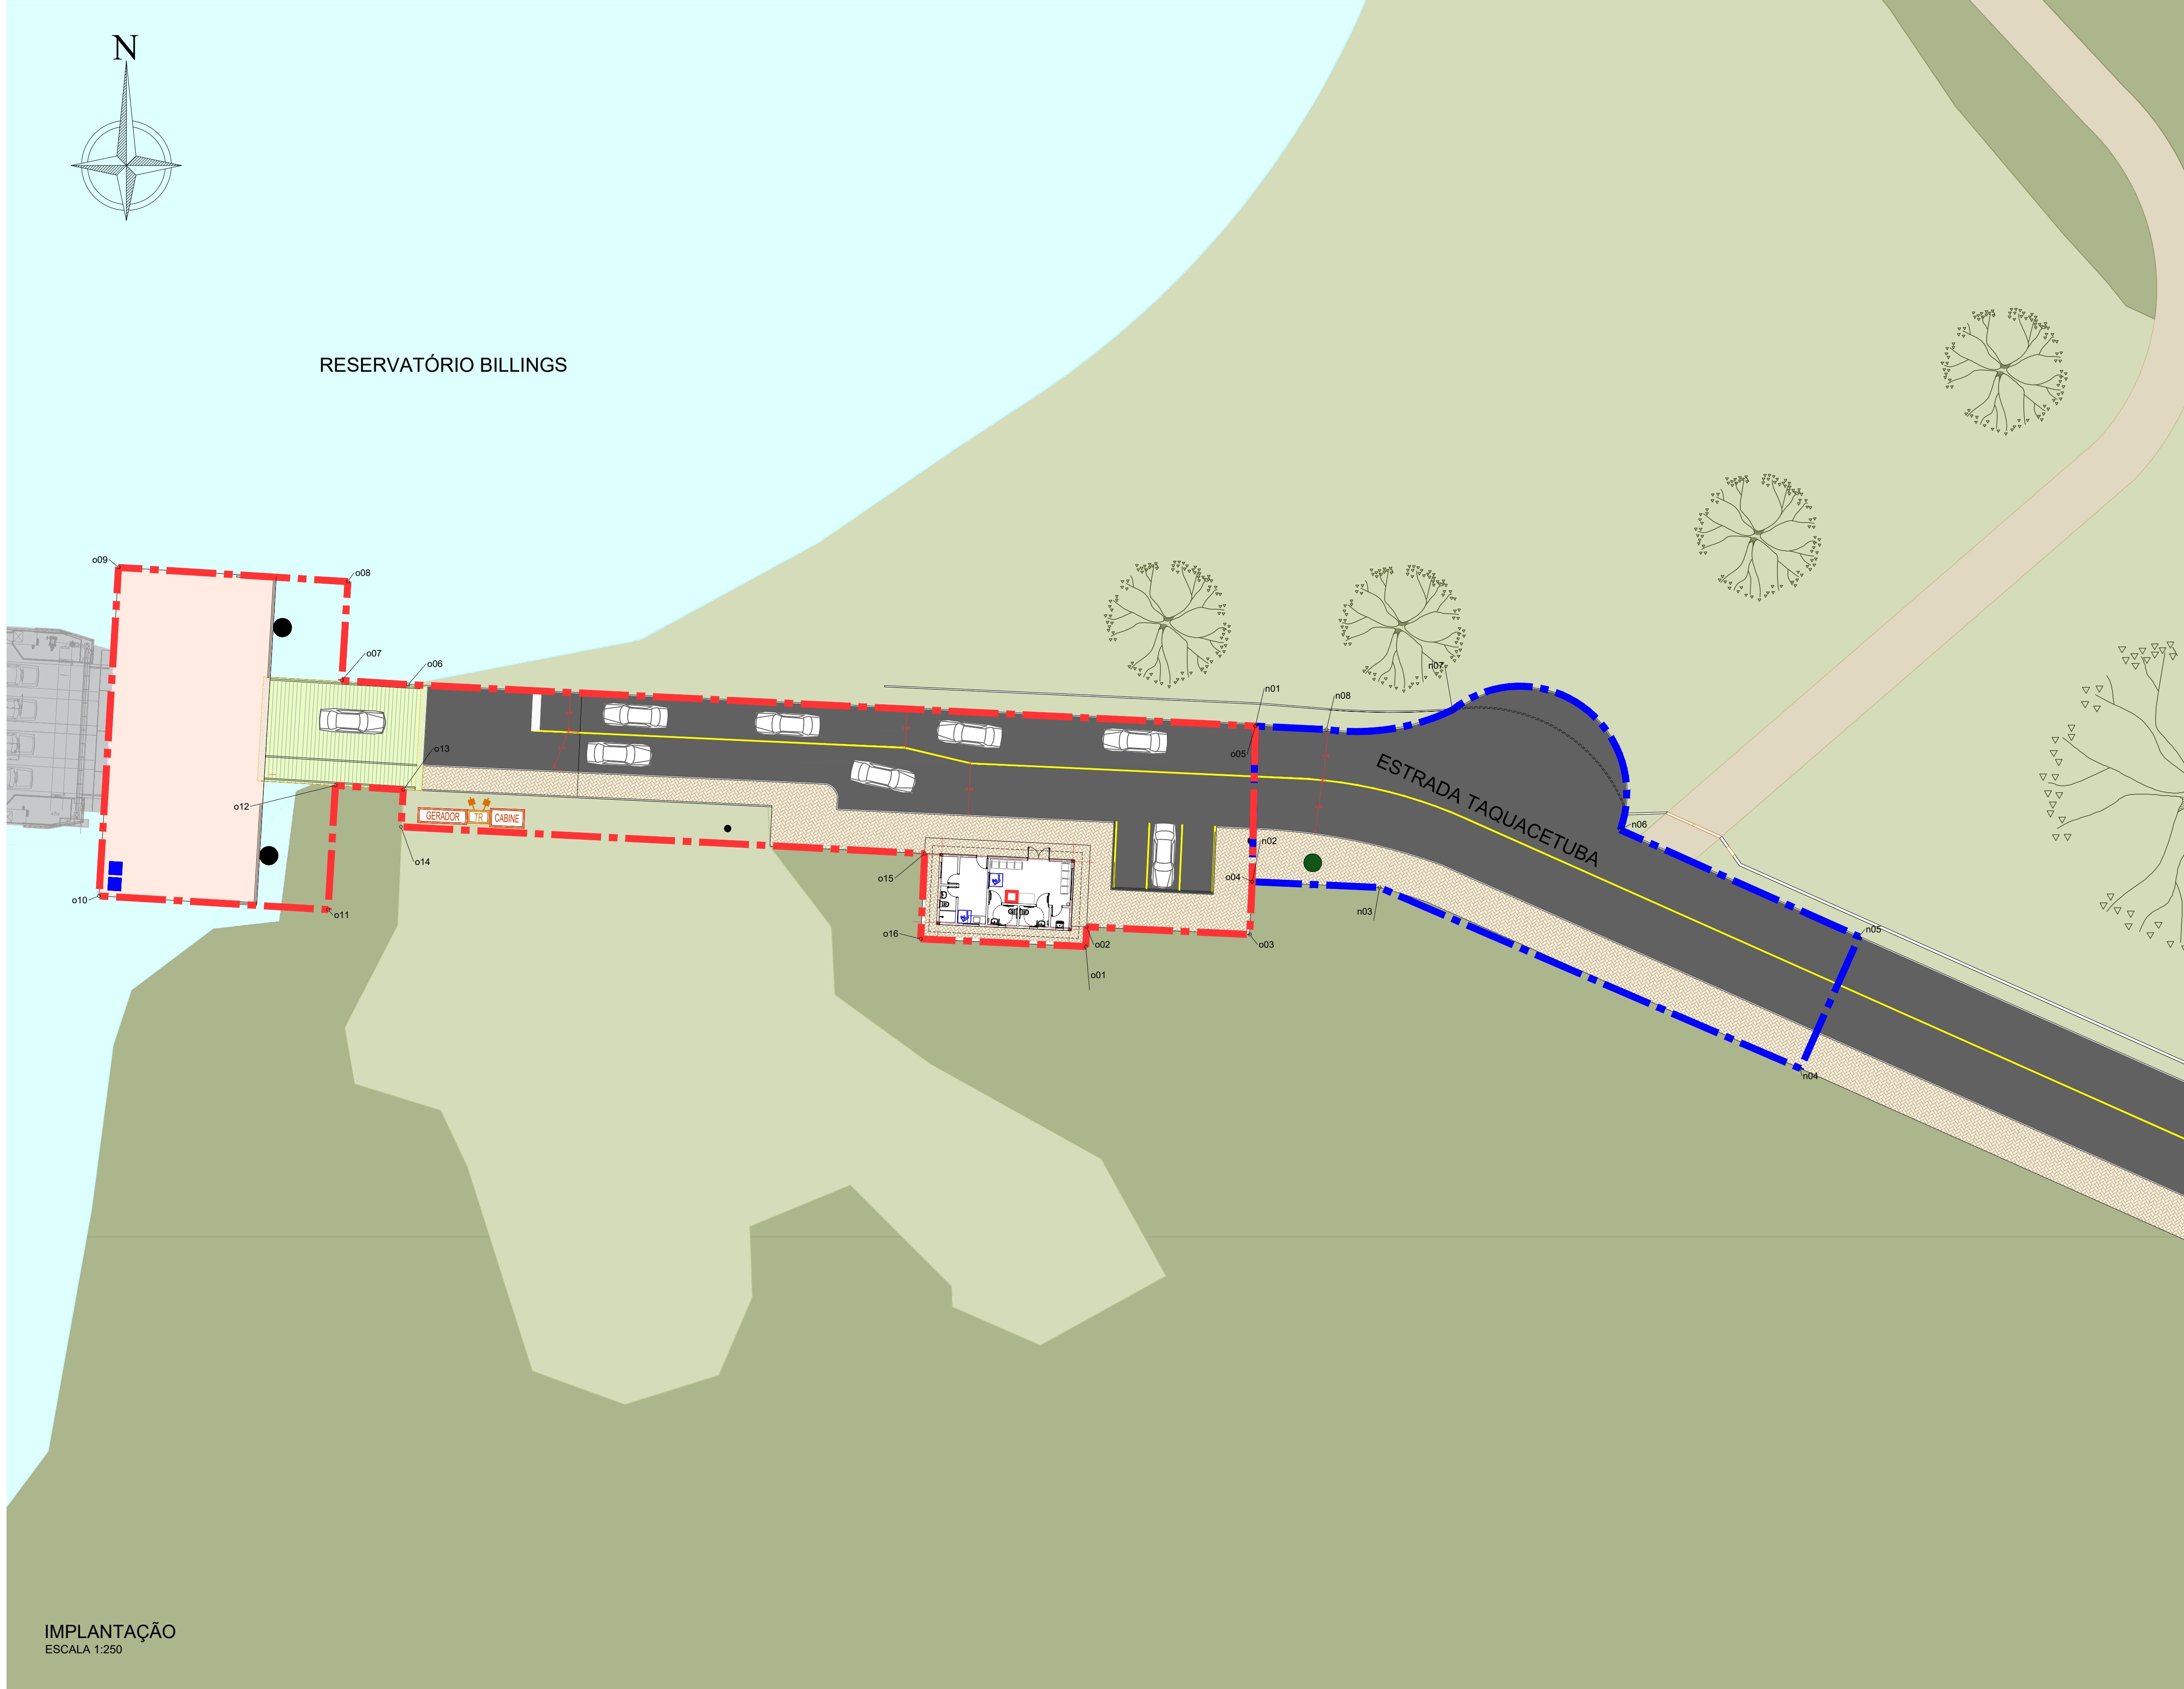


TABELA DE COORDENADAS
ÁREA OPERACIONAL

Ponto	Norte	Este
o01	7366683,1142	335171,8182
o02	7366684,6138	335171,8877
o03	7366684,0303	335184,2733
o04	7366688,0358	335184,4620
o05	7366699,8616	335184,7024
o06	7366703,0189	335120,3385
o07	7366703,3304	335115,2928
o08	7366710,8395	335115,7564
o09	7366711,9153	335098,3310
o10	7366686,9597	335096,8418
o11	7366685,9185	335114,2489
o12	7366695,3509	335114,8118
o13	7366695,0275	335119,9680
o14	7366692,2110	335119,7950
o15	7366690,1743	335159,5820
o16	7366683,6956	335159,2815


TABELA DE COORDENADAS
ÁREA NÃO OPERACIONAL

Ponto	Norte	Este
n01	7366699,8616	335184,7024
n02	7366688,0358	335184,4620
n03	7366687,6021	335194,1428
n04	7366673,8521	335226,1077
n05	7366683,8630	335230,5687
n06	7366691,9885	335212,4331
n07	7366701,0832	335199,6818
n08	7366699,5963	335190,1122

NOTA:
SISTEMA DE COORDENADAS: UTM. ZONA: 23 SUL.
DATUM SIRGAS 2000

LEGENDA

- ÁREA OPERACIONAL A=1.322m²
- ÁREA NÃO OPERACIONAL A=630m²
- ÁREA TOTAL A=1.952m²

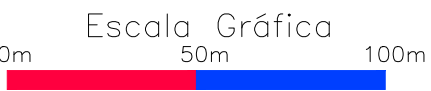

TRAVESSIA REGIÃO METROPOLITANA - EMAE - BALSA TAQUACETUBA

TRAVESSIA BALSAS SP - TAQUACETUBA - ILHA DO BORORÉ (TAQ-IBO)

LEVANTAMENTO DE ÁREAS - CONVÊNIO

AGO/2025

TRV-10A-003- TERMINAL DE TAQUACETUBA

A1=1/250

DE-BR-SP-TRV-10A-TAQ-ARQ-003

1