

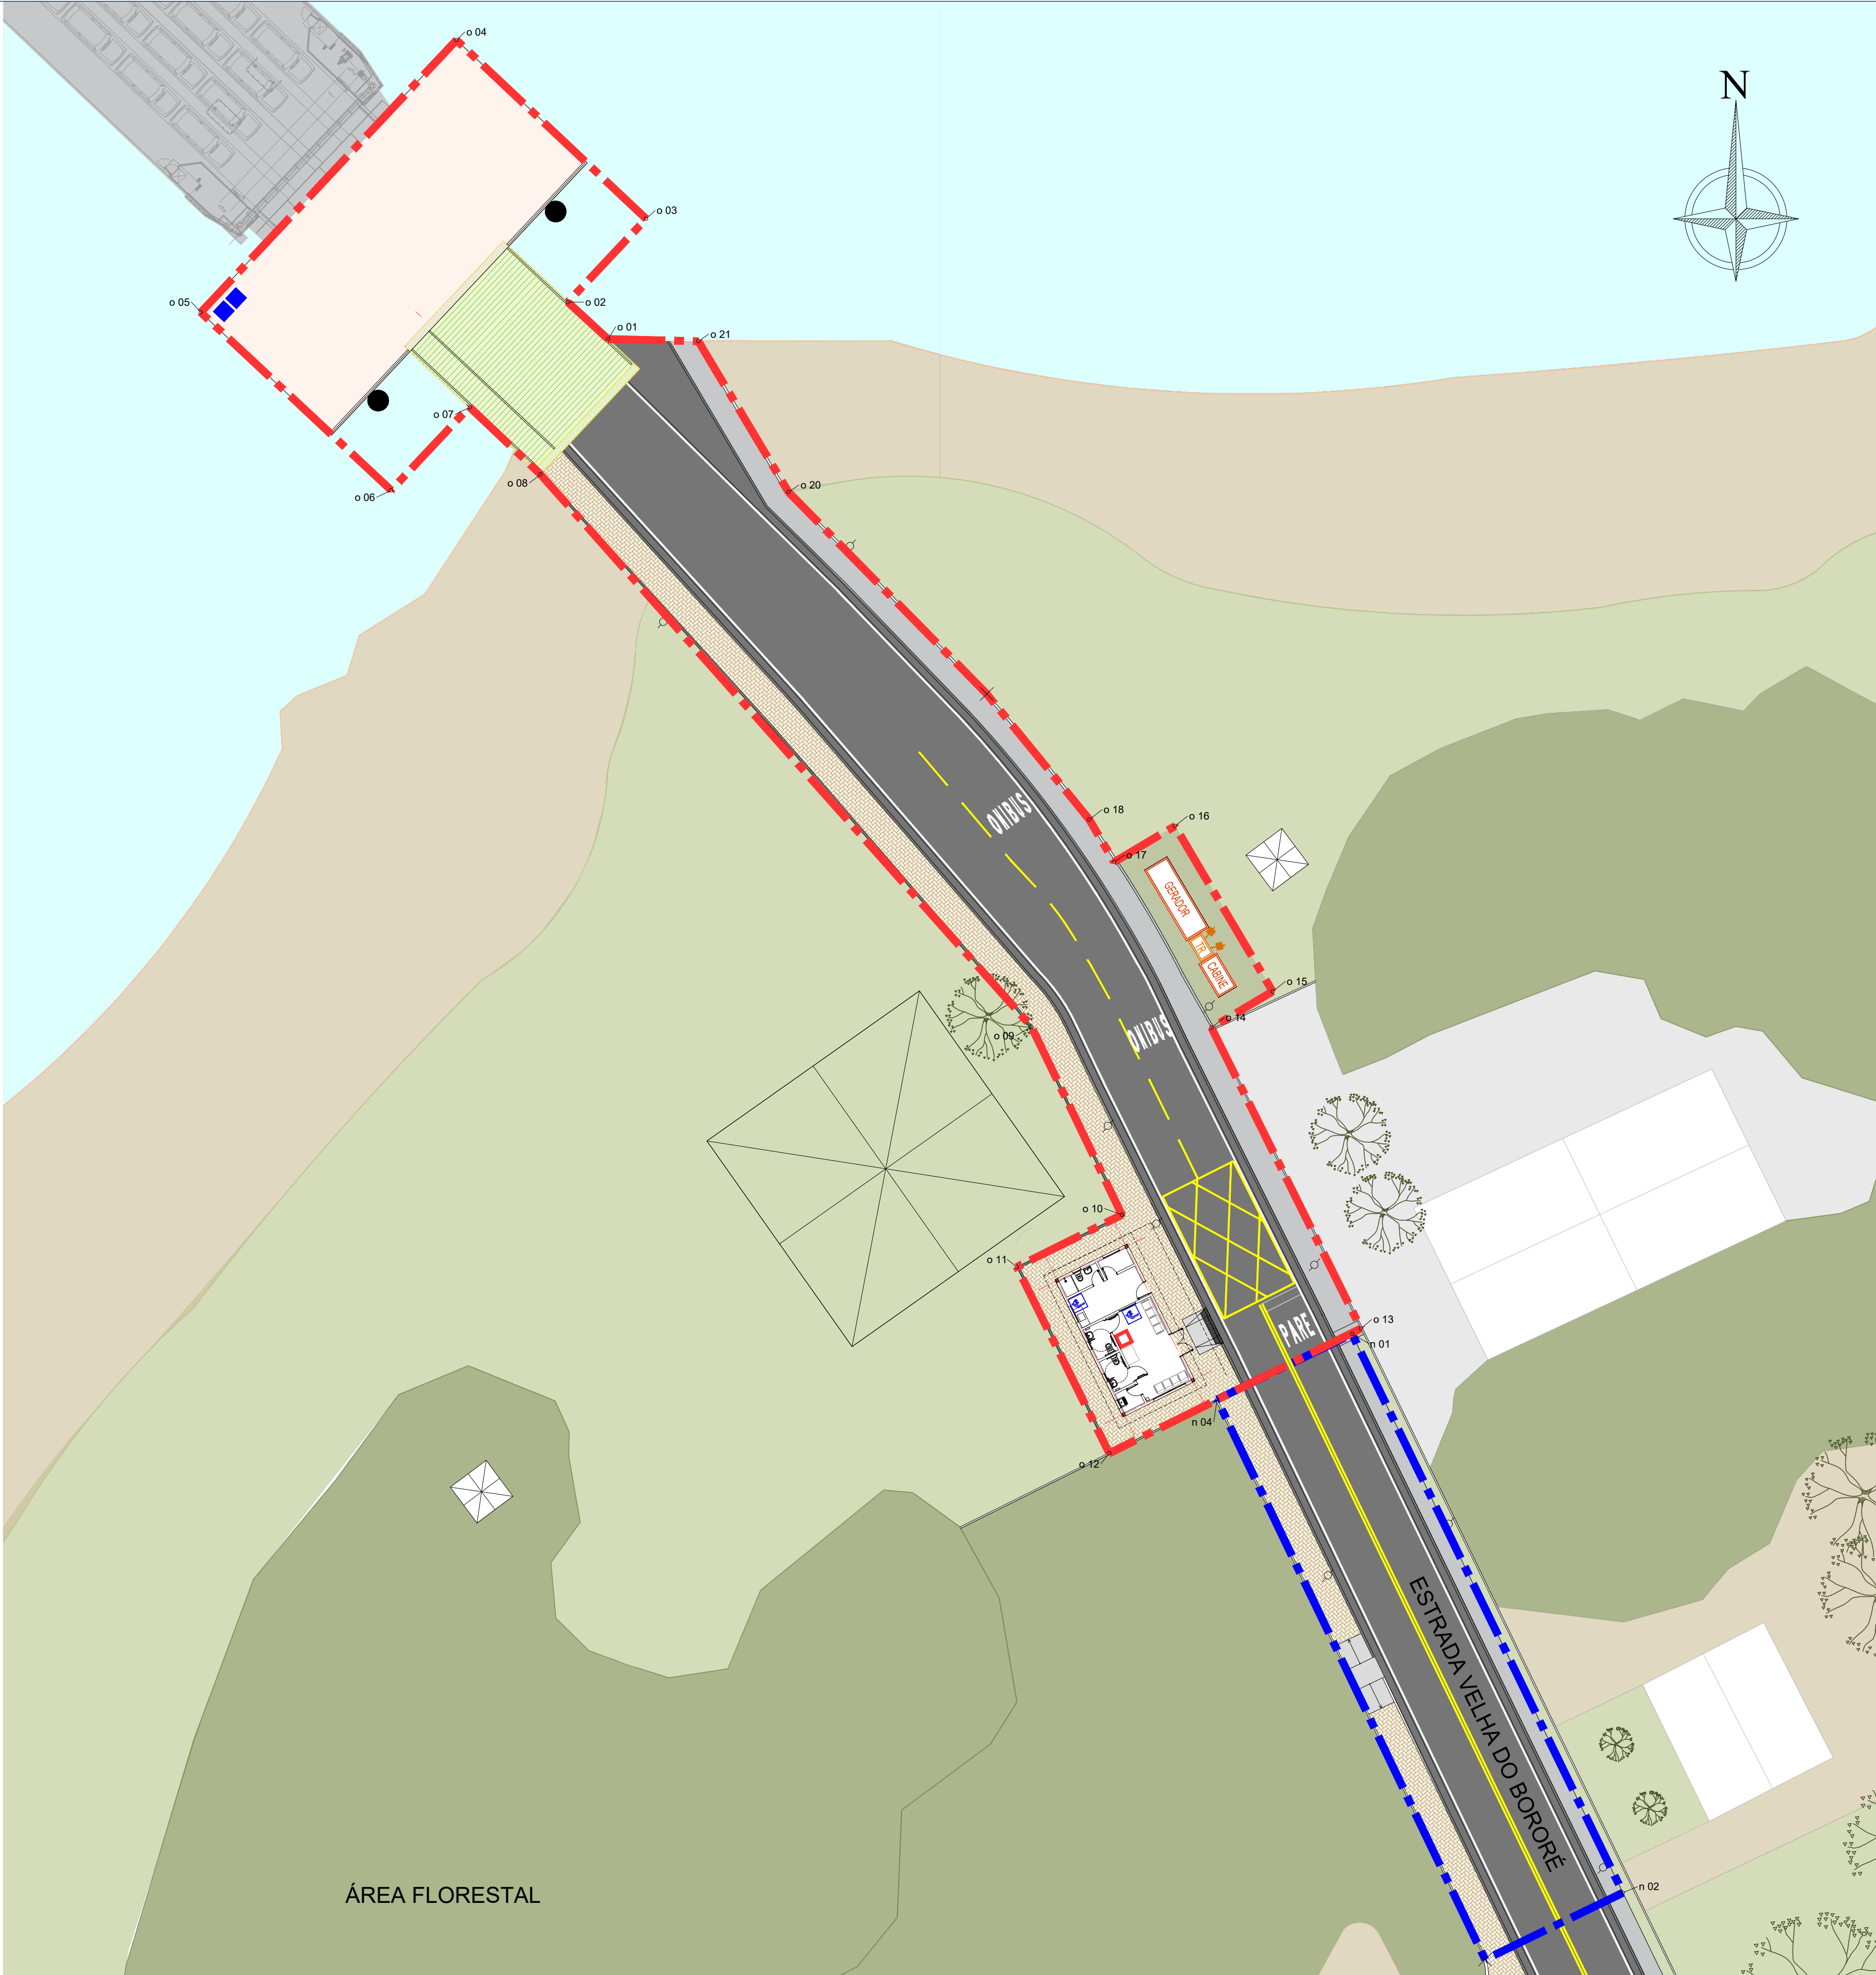


TABELA DE COORDENADAS ÁREA OPERACIONAL		
Ponto	Norte	Este
o 01	7370697,4573	331716,3158
o 02	7370699,9332	331713,6262
o 03	7370705,5104	331718,8614
o 04	7370717,4756	331706,1671
o 05	7370699,2479	331689,0571
o 06	7370687,3396	331701,7957
o 07	7370692,8926	331707,0657
o 08	7370688,4041	331711,7953
o 09	7370651,4240	331744,6572
o 10	7370638,8329	331750,7068
o 11	7370635,3433	331743,6751
o 12	7370622,8722	331749,8639
o 13	7370631,2283	331766,7023
o 14	7370651,3644	331756,7011
o 15	7370653,7856	331760,7974
o 16	7370664,8587	331754,2524
o 17	7370662,4568	331750,1888
o 18	7370665,2912	331748,5275
o 19	7370673,7023	331741,6618
o 20	7370687,2194	331728,3912
o 21	7370697,3163	331722,3588

TABELA DE COORDENADAS ÁREA NÃO OPERACIONAL		
Ponto	Norte	Este
n 01	7370630,8544	331766,1102
n 02	7370593,4506	331784,2376
n 03	7370588,9825	331775,0183
n 04	7370626,4776	331757,0793

NOTA:
SISTEMA DE COORDENADAS: UTM. ZONA: 23 SUL.
DATUM SIRGAS 2000


1	REVISÃO GERAL	05/08/2025			
0	EMIÇÃO INICIAL	17/04/2024			
Nº	Descrição	Emissão	Verificação	Aprovação	Código
Revisões					

LEGENDA

--- ÁREA OPERACIONAL A=1.600m²

--- ÁREA NÃO OPERACIONAL A=421m²

--- ÁREA TOTAL A=2.021m²

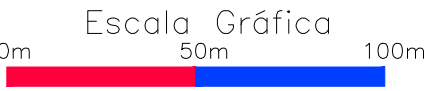

TRAVESSIA REGIÃO METROPOLITANA - EMAE - BALS BORORÉ			
OBJECT	TRAVESSIA BALSAS SP - BORORÉ - GRAJAÚ (IBO-GRA)		
TITLE	LEVANTAMENTO DE ÁREAS - CONVÊNIO		DATE AGO/2025
LOCATION	TRV-11A-003 - TERMINAL DE BORORÉ 2		SCALE A1 = 1/250
	IV DE-BR-SP-TRV-11A-IBO-ARQ-003		REV 1