

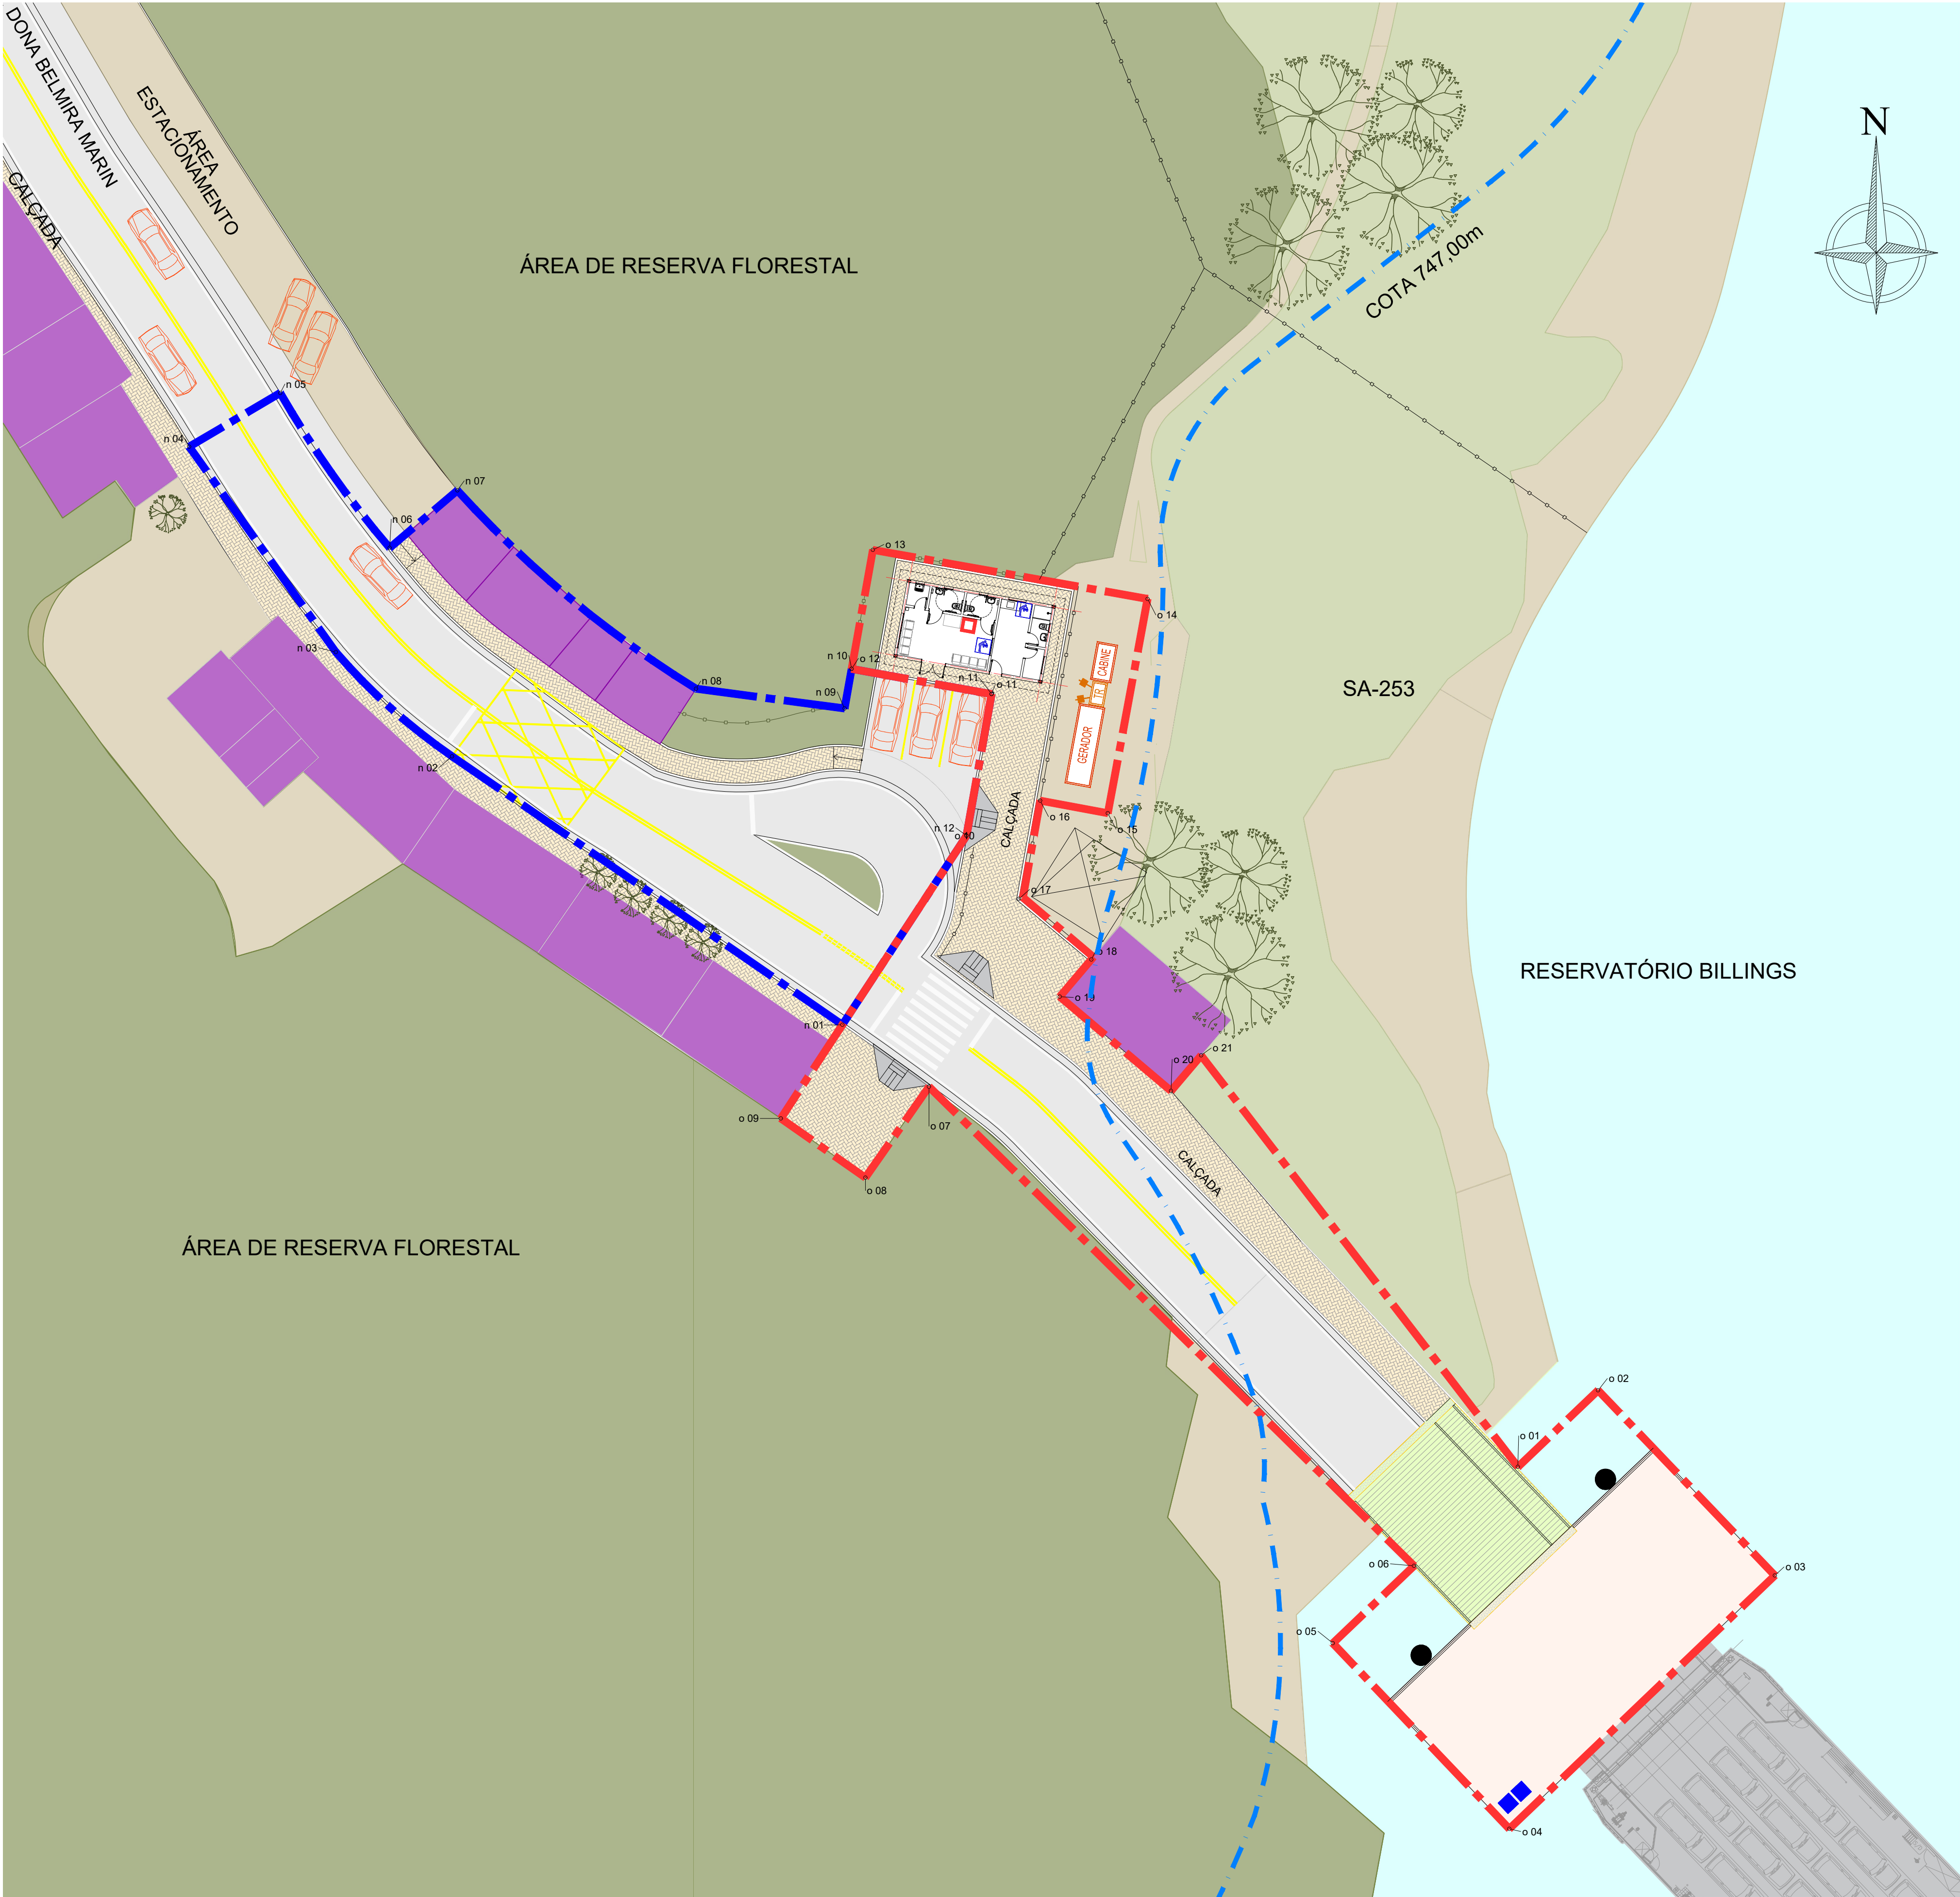


TABELA DE COORDENADAS ÁREA OPERACIONAL		
Ponto	Norte	Este
o 01	7371049,5744	331398,4683
o 02	7371054,7875	331403,9308
o 03	7371042,1721	331415,9701
o 04	7371024,9122	331397,8844
o 05	7371037,5569	331385,8667
o 06	7371042,8310	331391,3932
o 07	7371075,4693	331358,3581
o 08	7371069,2786	331354,0259
o 09	7371073,3108	331348,2706
o 10	7371092,5705	331360,9148
o 11	7371102,2191	331362,6184
o 12	7371103,9333	331353,0867
o 13	7371112,0439	331354,5358
o 14	7371108,7014	331373,2435
o 15	7371094,1046	331370,5385
o 16	7371094,9583	331365,9320
o 17	7371088,2708	331364,4832
o 18	7371084,1394	331369,4136
o 19	7371081,6060	331367,2668
o 20	7371075,1847	331374,8441
o 21	7371077,6036	331376,8940

TABELA DE COORDENADAS ÁREA NÃO OPERACIONAL		
Ponto	Norte	Este
n 01	7371079,6903	331352,4589
n 02	7371097,9759	331325,8808
n 03	7371105,0754	331317,9600
n 04	7371119,0704	331307,9725
n 05	7371122,7320	331314,1719
n 06	7371112,1786	331321,6264
n 07	7371116,0962	331326,2383
n 08	7371102,5842	331342,4987
n 09	7371101,2375	331352,6059
n 10	7371103,9333	331353,0867
n 11	7371102,2189	331362,6197
n 12	7371092,5705	331360,9148

NOTA:
SISTEMA DE COORDENADAS: UTM. ZONA: 23 SUL.
DATUM SIRGAS 2000

1	REVISÃO GERAL	05/08/2025			
0	EMIÇÃO INICIAL	17/04/2025			
Nº	Descrição	Emissão	Verificação	Aprovação	Código
Revisões					

- LEGENDA
- PROJEÇÃO DA COBERTURA
 - ÁREA A DEMOLIR
 - EDIFICAÇÃO A CONSTRUIR
 - EDIFICAÇÃO A REFORMAR
 - EDIFICAÇÃO A MANTER SEM INTERVENÇÕES
 - LIMITE COTA DE AQUISIÇÃO - EMAE 747,00m

ÁREA OPERACIONAL A=1.414m²
ÁREA NÃO OPERACIONAL A=802m²
ÁREA TOTAL A=2.216m²

Escala Gráfica
0m 50m 100m



TRAVESSIA REGIÃO METROPOLITANA - EMAE - BALS BORORÉ			
OBJECT	TRAVESSIA BALSAS SP - GRAJAÚ - ILHA DO BORORÉ (GRA-IBO)		
TITLE	LEVANTAMENTO DE ÁREAS - CONVÊNIO		DATE AGO/2025
LOCATION	TRV-11B-003 - TERMINAL DE GRAJAÚ		SCALE A1=1/250
REV	DE-BR-SP-TRV-11B-GRA-ARQ-003		REV 1