


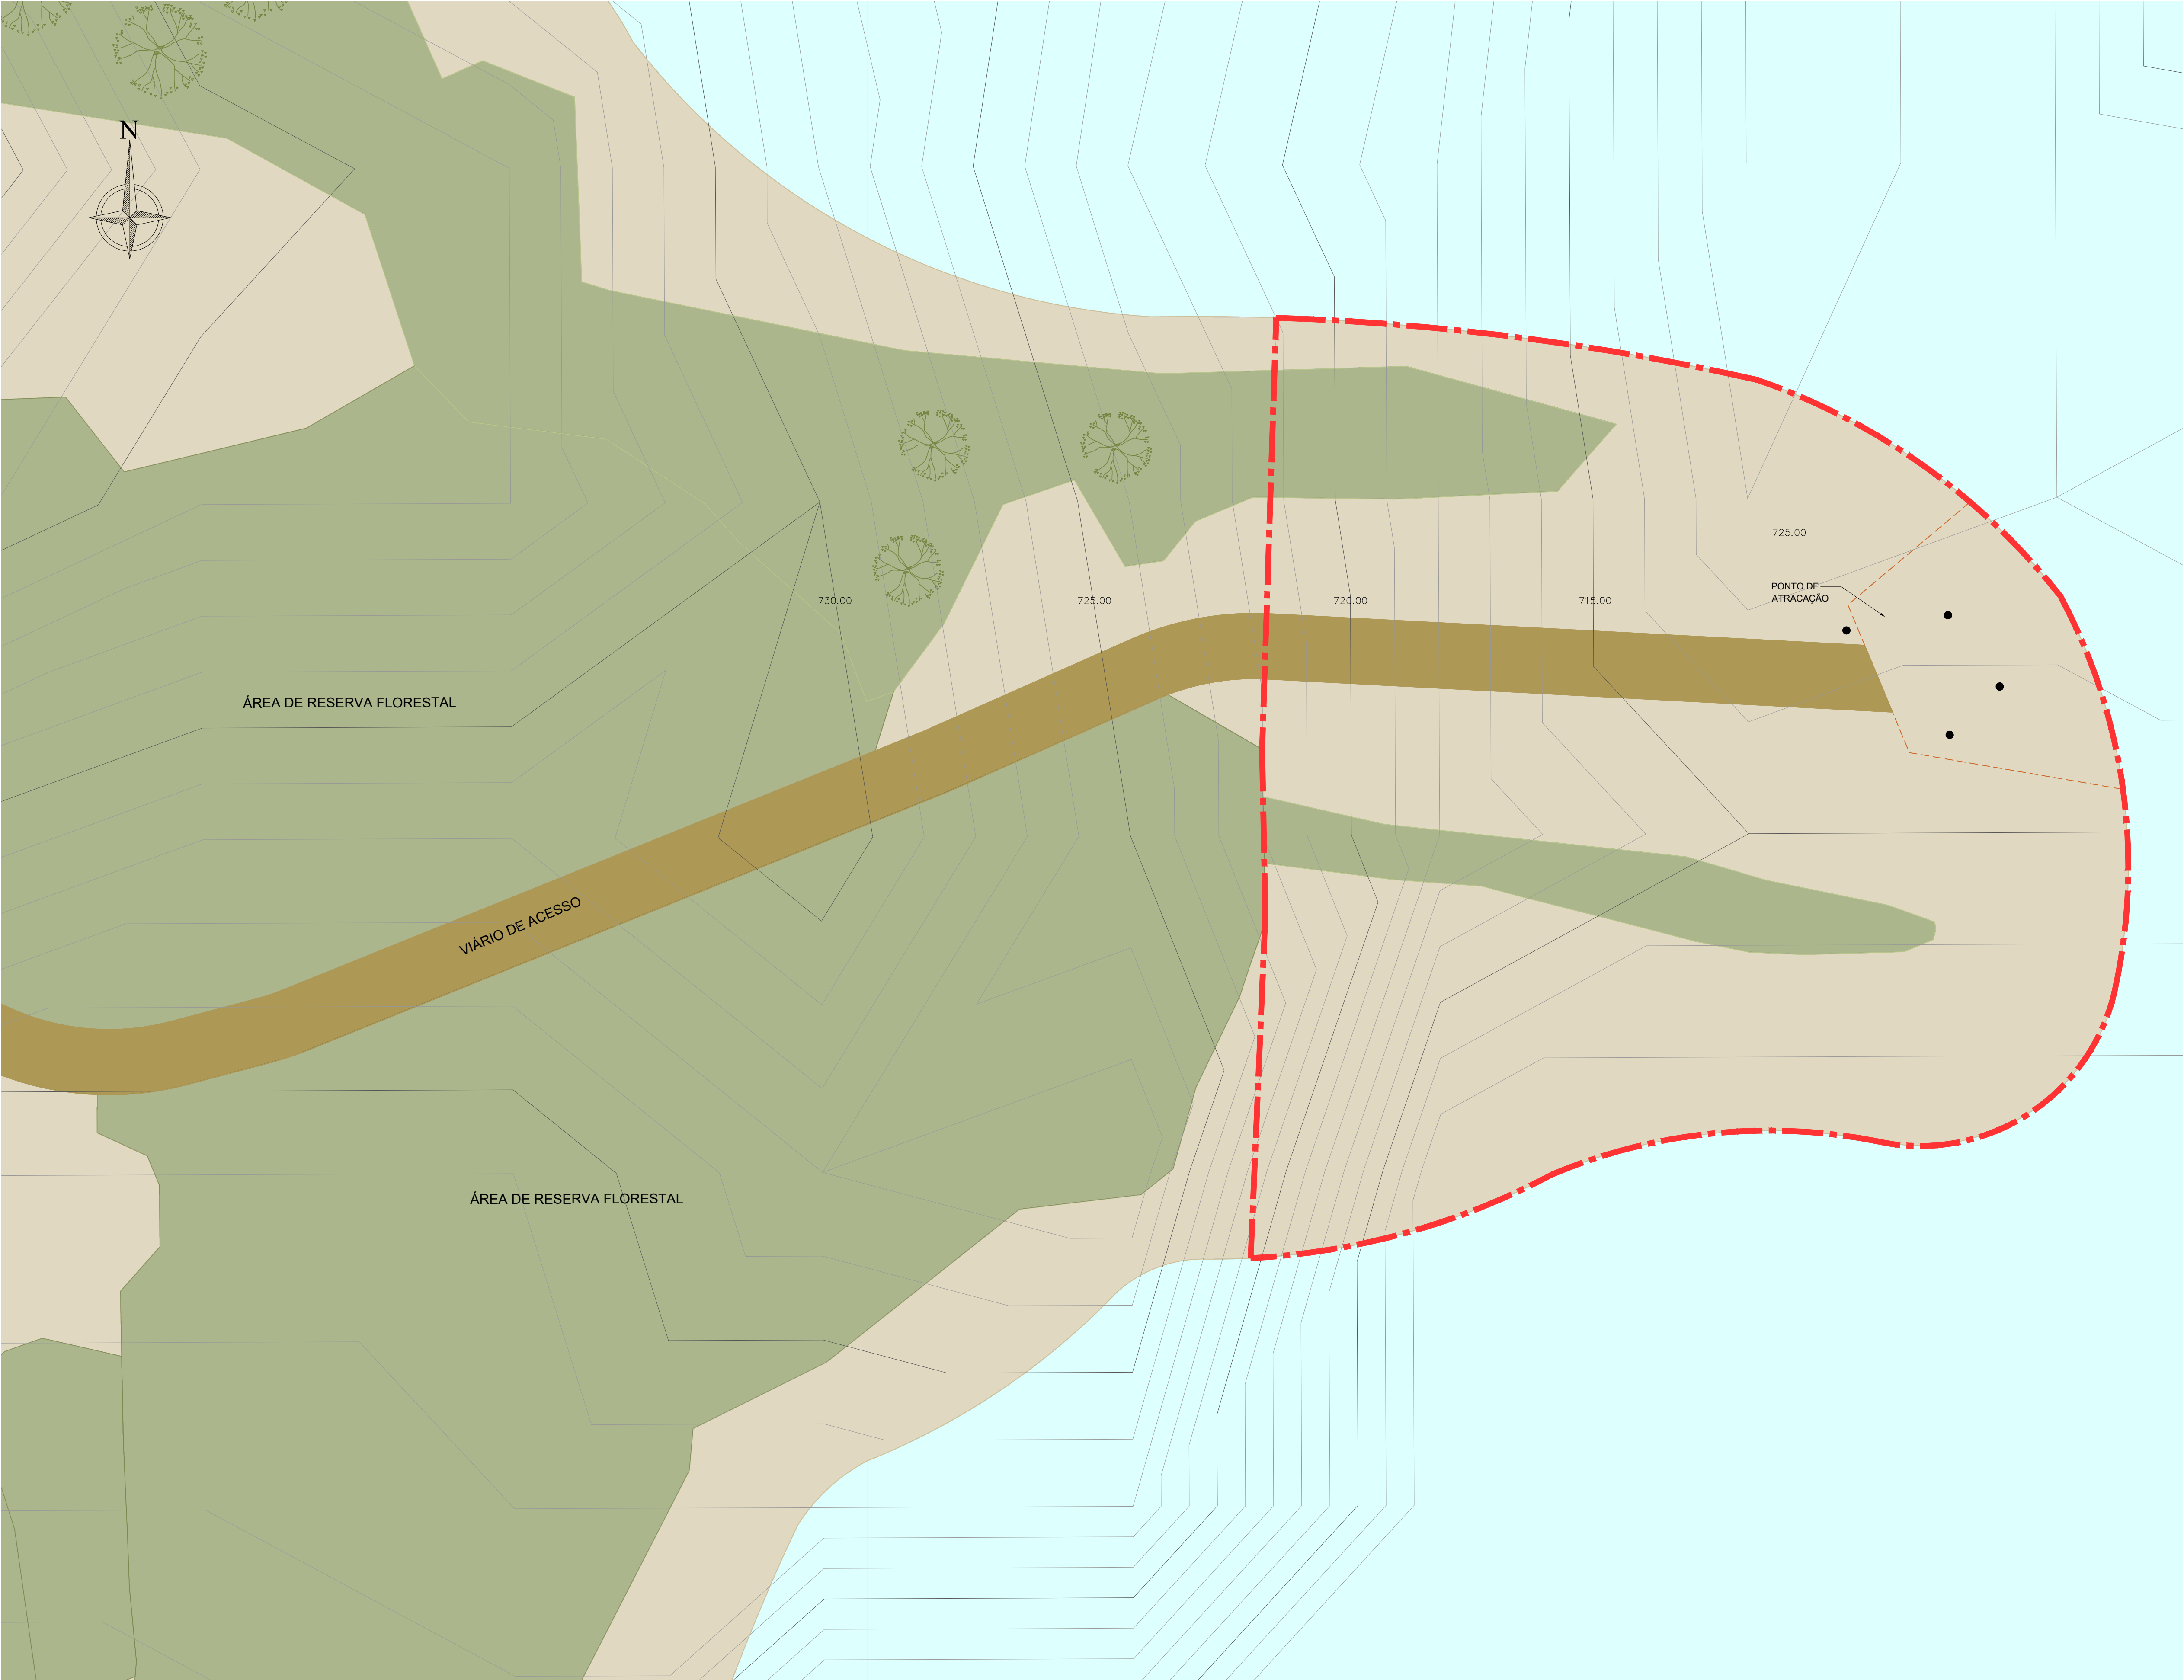


TERMINAL DE COMÉRCIO			
ITEM	DESCRIÇÃO	UNID.	QUANT.
2	INFRAESTRUTURA EM TERRA (SISTEMA VIÁRIO)		
2.1	PAVIMENTAÇÃO VIÁRIA	m²	0,00
2.2	CALÇAMENTO	m²	0,00
3	INFRAESTRUTURA (EDIFICAÇÃO)		
3.1	EDIFICAÇÃO DE APOIO/ ADMINISTRATIVO	m²	0,00
3.2	TERMINAL DE PASSAGEIROS	m²	0,00
3.3	ABRIGO GERADOR	m²	0,00
3.4	ABRIGO COBERTURA PASSAGEIROS	m²	0,00
3.5	OFICINAS	m²	0,00
3.6	CABINES DE COBRANÇA	m²	0,00
3.7	GUARITA DE CONTROLE	m²	0,00
3.8	DEPÓSITOS	m²	0,00
3.7	PASSARELAS	m²	0,00
4	INFRAESTRUTURA (AQUAVIÁRIA)		
4.1	FLUTUANTES	m²	0,00
4.2	PONTE DE ACESSO	m²	0,00
4.3	DOLFIN DE AMARRAÇÃO	m²	0,00
4.4	PIER		

2	REVISÃO GERAL	05/08/2025				
1	REVISÃO GERAL	11/03/2025				
0	EMIÇÃO INICIAL	01/10/2024				
Nº	Descrição	Emissão	Verificação	Aprovação	Código	
Revisões						

LEGENDA

--- PROJEÇÃO DA COBERTURA

--- ÁREA OPERACIONAL A=5,440m²

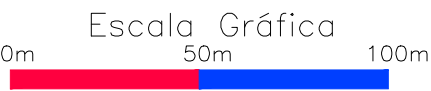

TRAVESSIA REGIÃO PARAIBUNA - TRAVESSIA DE VARGINHA			
TRAVESSIA BALSAS SP - VARGINHA - COMÉRCIO (VRG-COM)			
TÍTULO			DATA
LEVANTAMENTO DE ÁREAS - CARACTERIZAÇÃO			AGO/2025
LOCALIZAÇÃO			ESCALA
TRV-12A-001 - TERMINAL DE COMÉRCIO			A1 = 1/300
Nº			REV.
DE-BR-SP-PRB-TRV-12A-COM-ARQ-001			2