

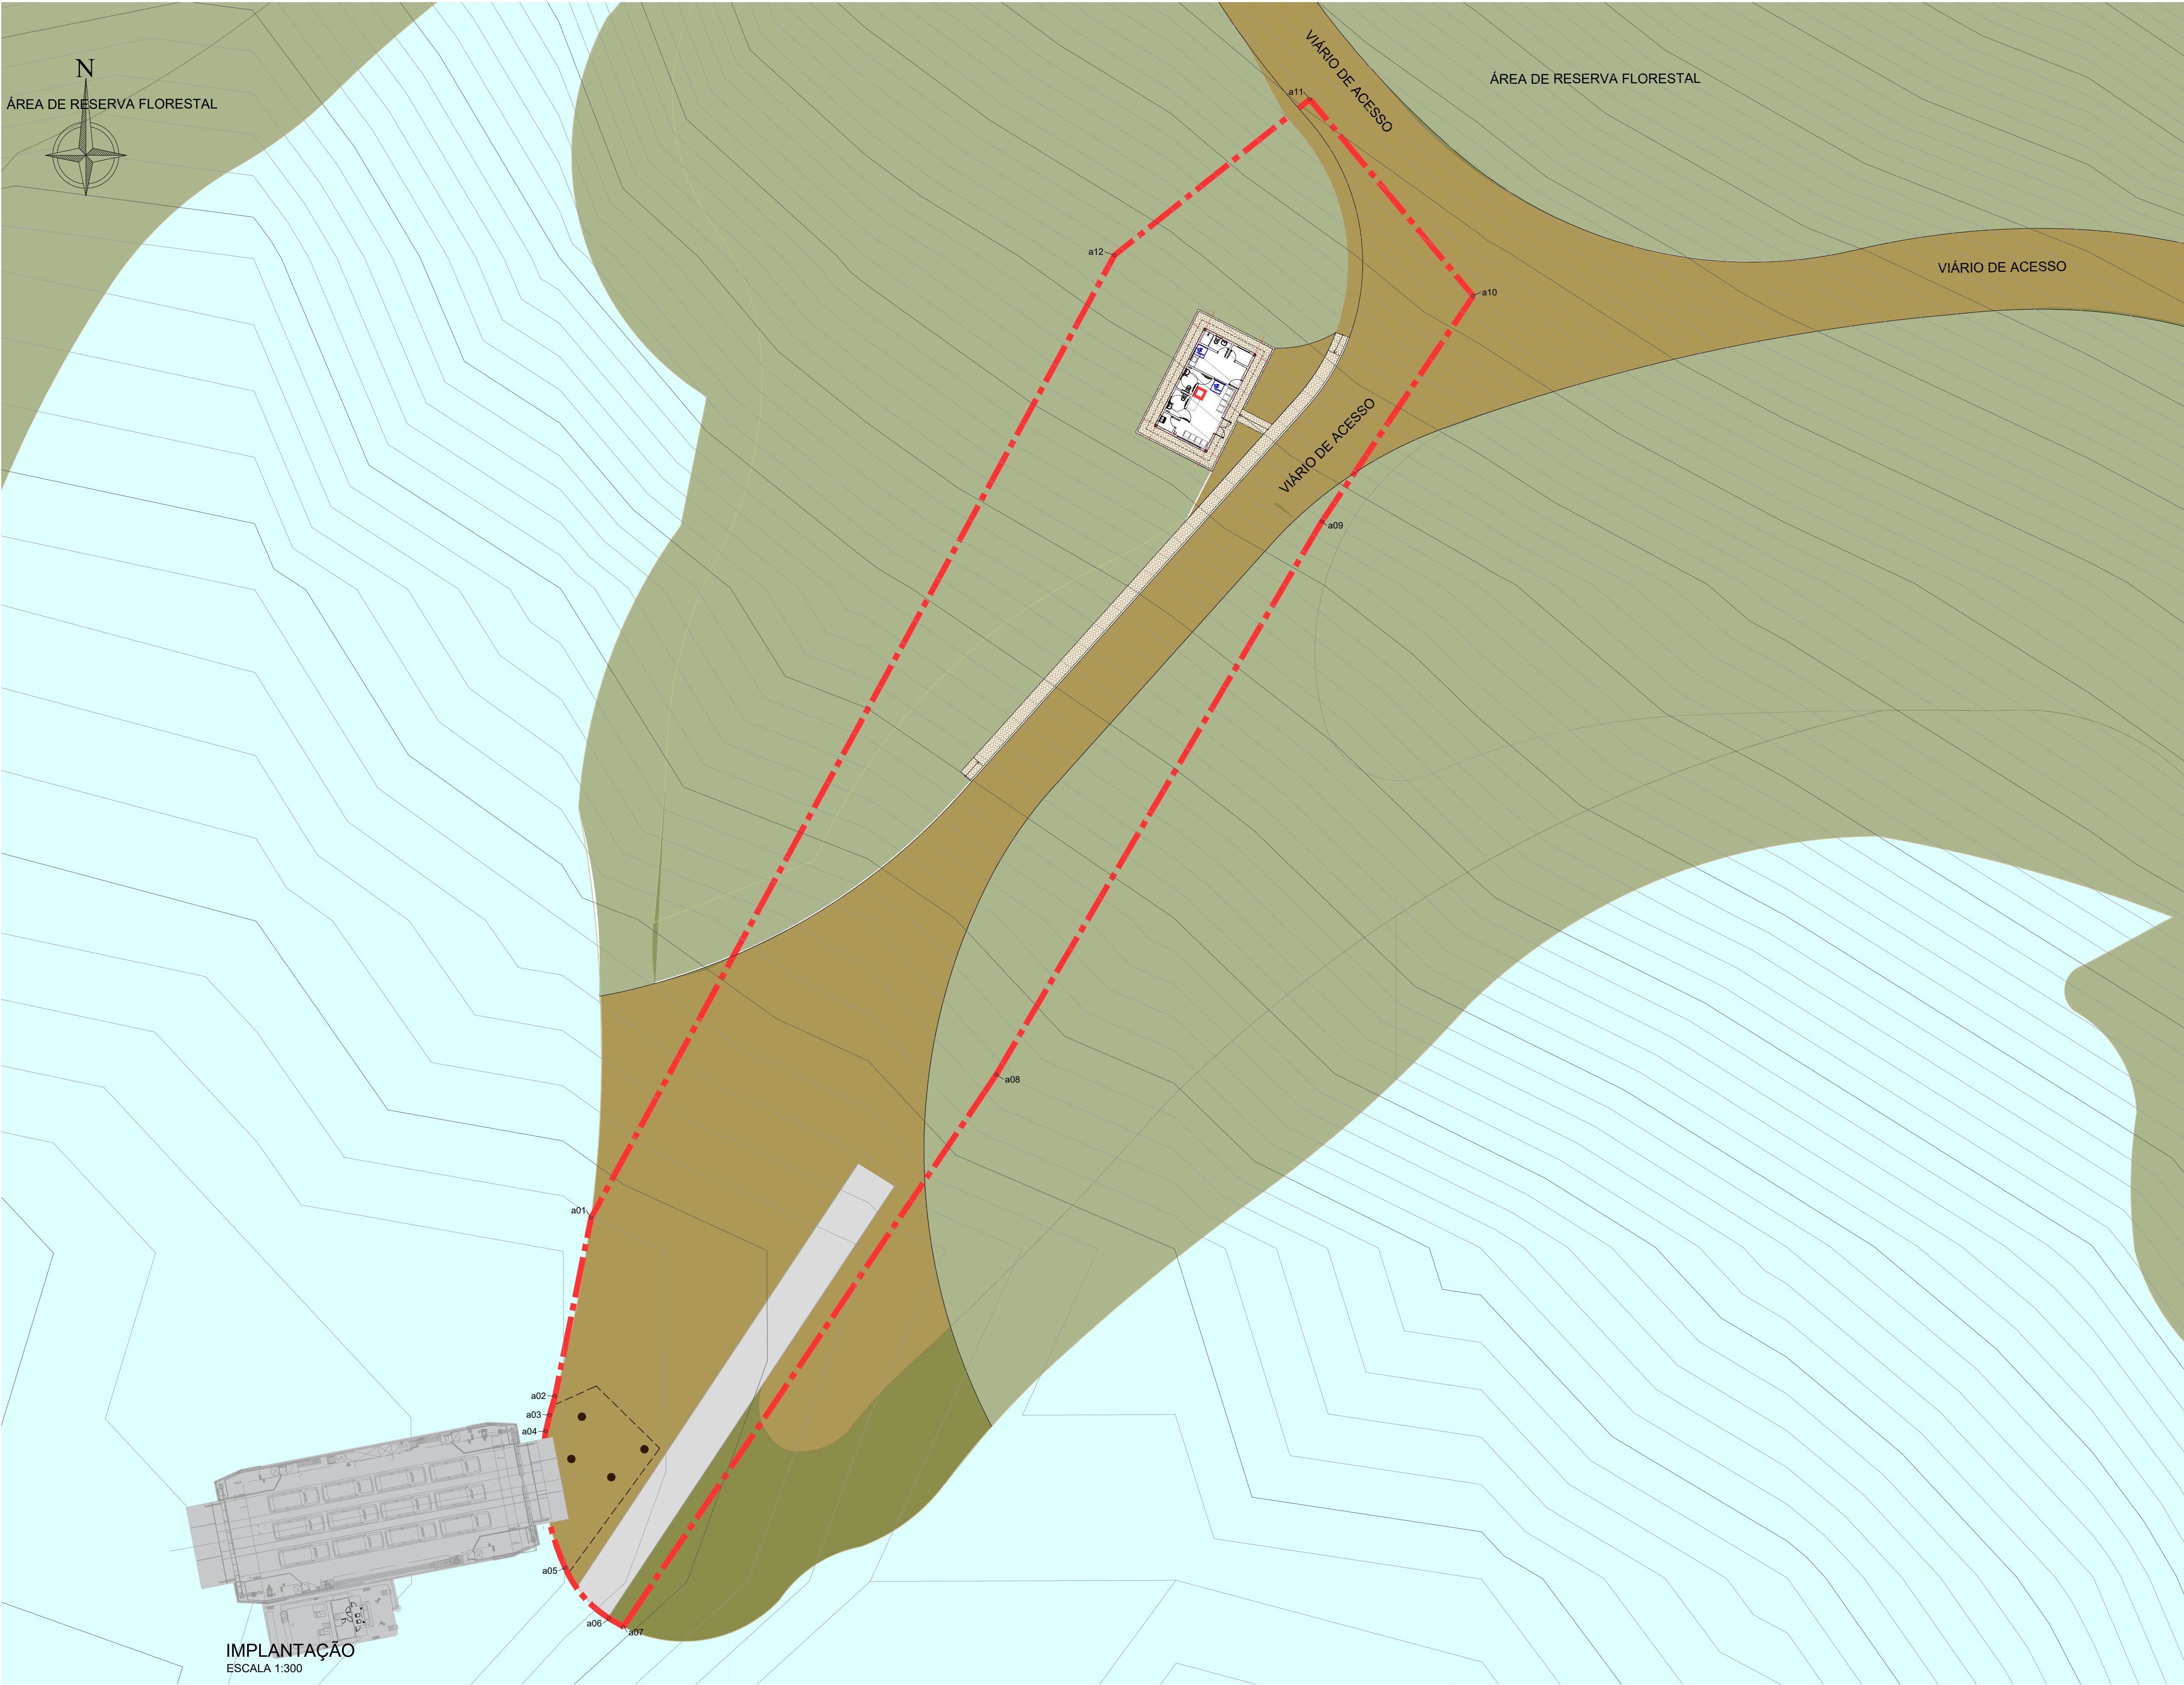



TABELA DE COORDENADAS ÁREA OPERACIONAL		
Ponto	Norte	Este
a01	7407448,6192	443507,3854
a02	7407432,0659	443504,0417
a03	7407430,2934	443503,5374
a04	7407428,8106	443503,1768
a05	7407416,1414	443504,9821
a06	7407411,4397	443509,0585
a07	7407410,6576	443510,3715
a08	7407461,9163	443544,9912
a09	7407513,2441	443575,1951
a10	7407534,1871	443589,2403
a11	7407552,4486	443574,0941
a12	7407537,9685	443555,9492

NOTA:
SISTEMA DE COORDENADAS: UTM. ZONA: 23 SUL.
DATUM SIRGAS 2000

1	REVISÃO GERAL	05/08/2025			
0	EMIÇÃO INICIAL	22/04/2025			
Nº	Descrição	Emissão	Verificação	Aprovação	Código
Revisões					

LEGENDA

--- ÁREA OPERACIONAL A=3,757m²

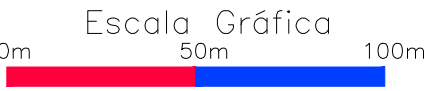

TRAVESSIA REGIÃO PARAIBUNA - TRAVESSIA DE VARGINHA			
OBJECT	TRAVESSIA BALSAS SP - VARGINHA - COMÉRCIO (VRG-NSE)		
TITLE	LEVANTAMENTO DE ÁREAS - CONVÊNIO		DATE AGO/2025
LOCATION	TRV-12B-003 - TERMINAL DE VARGINHA		SCALE A1 = 1/300
REV	DE-BR-SP-PRB-TRV-12B-VRG-ARQ-003	REV	1