


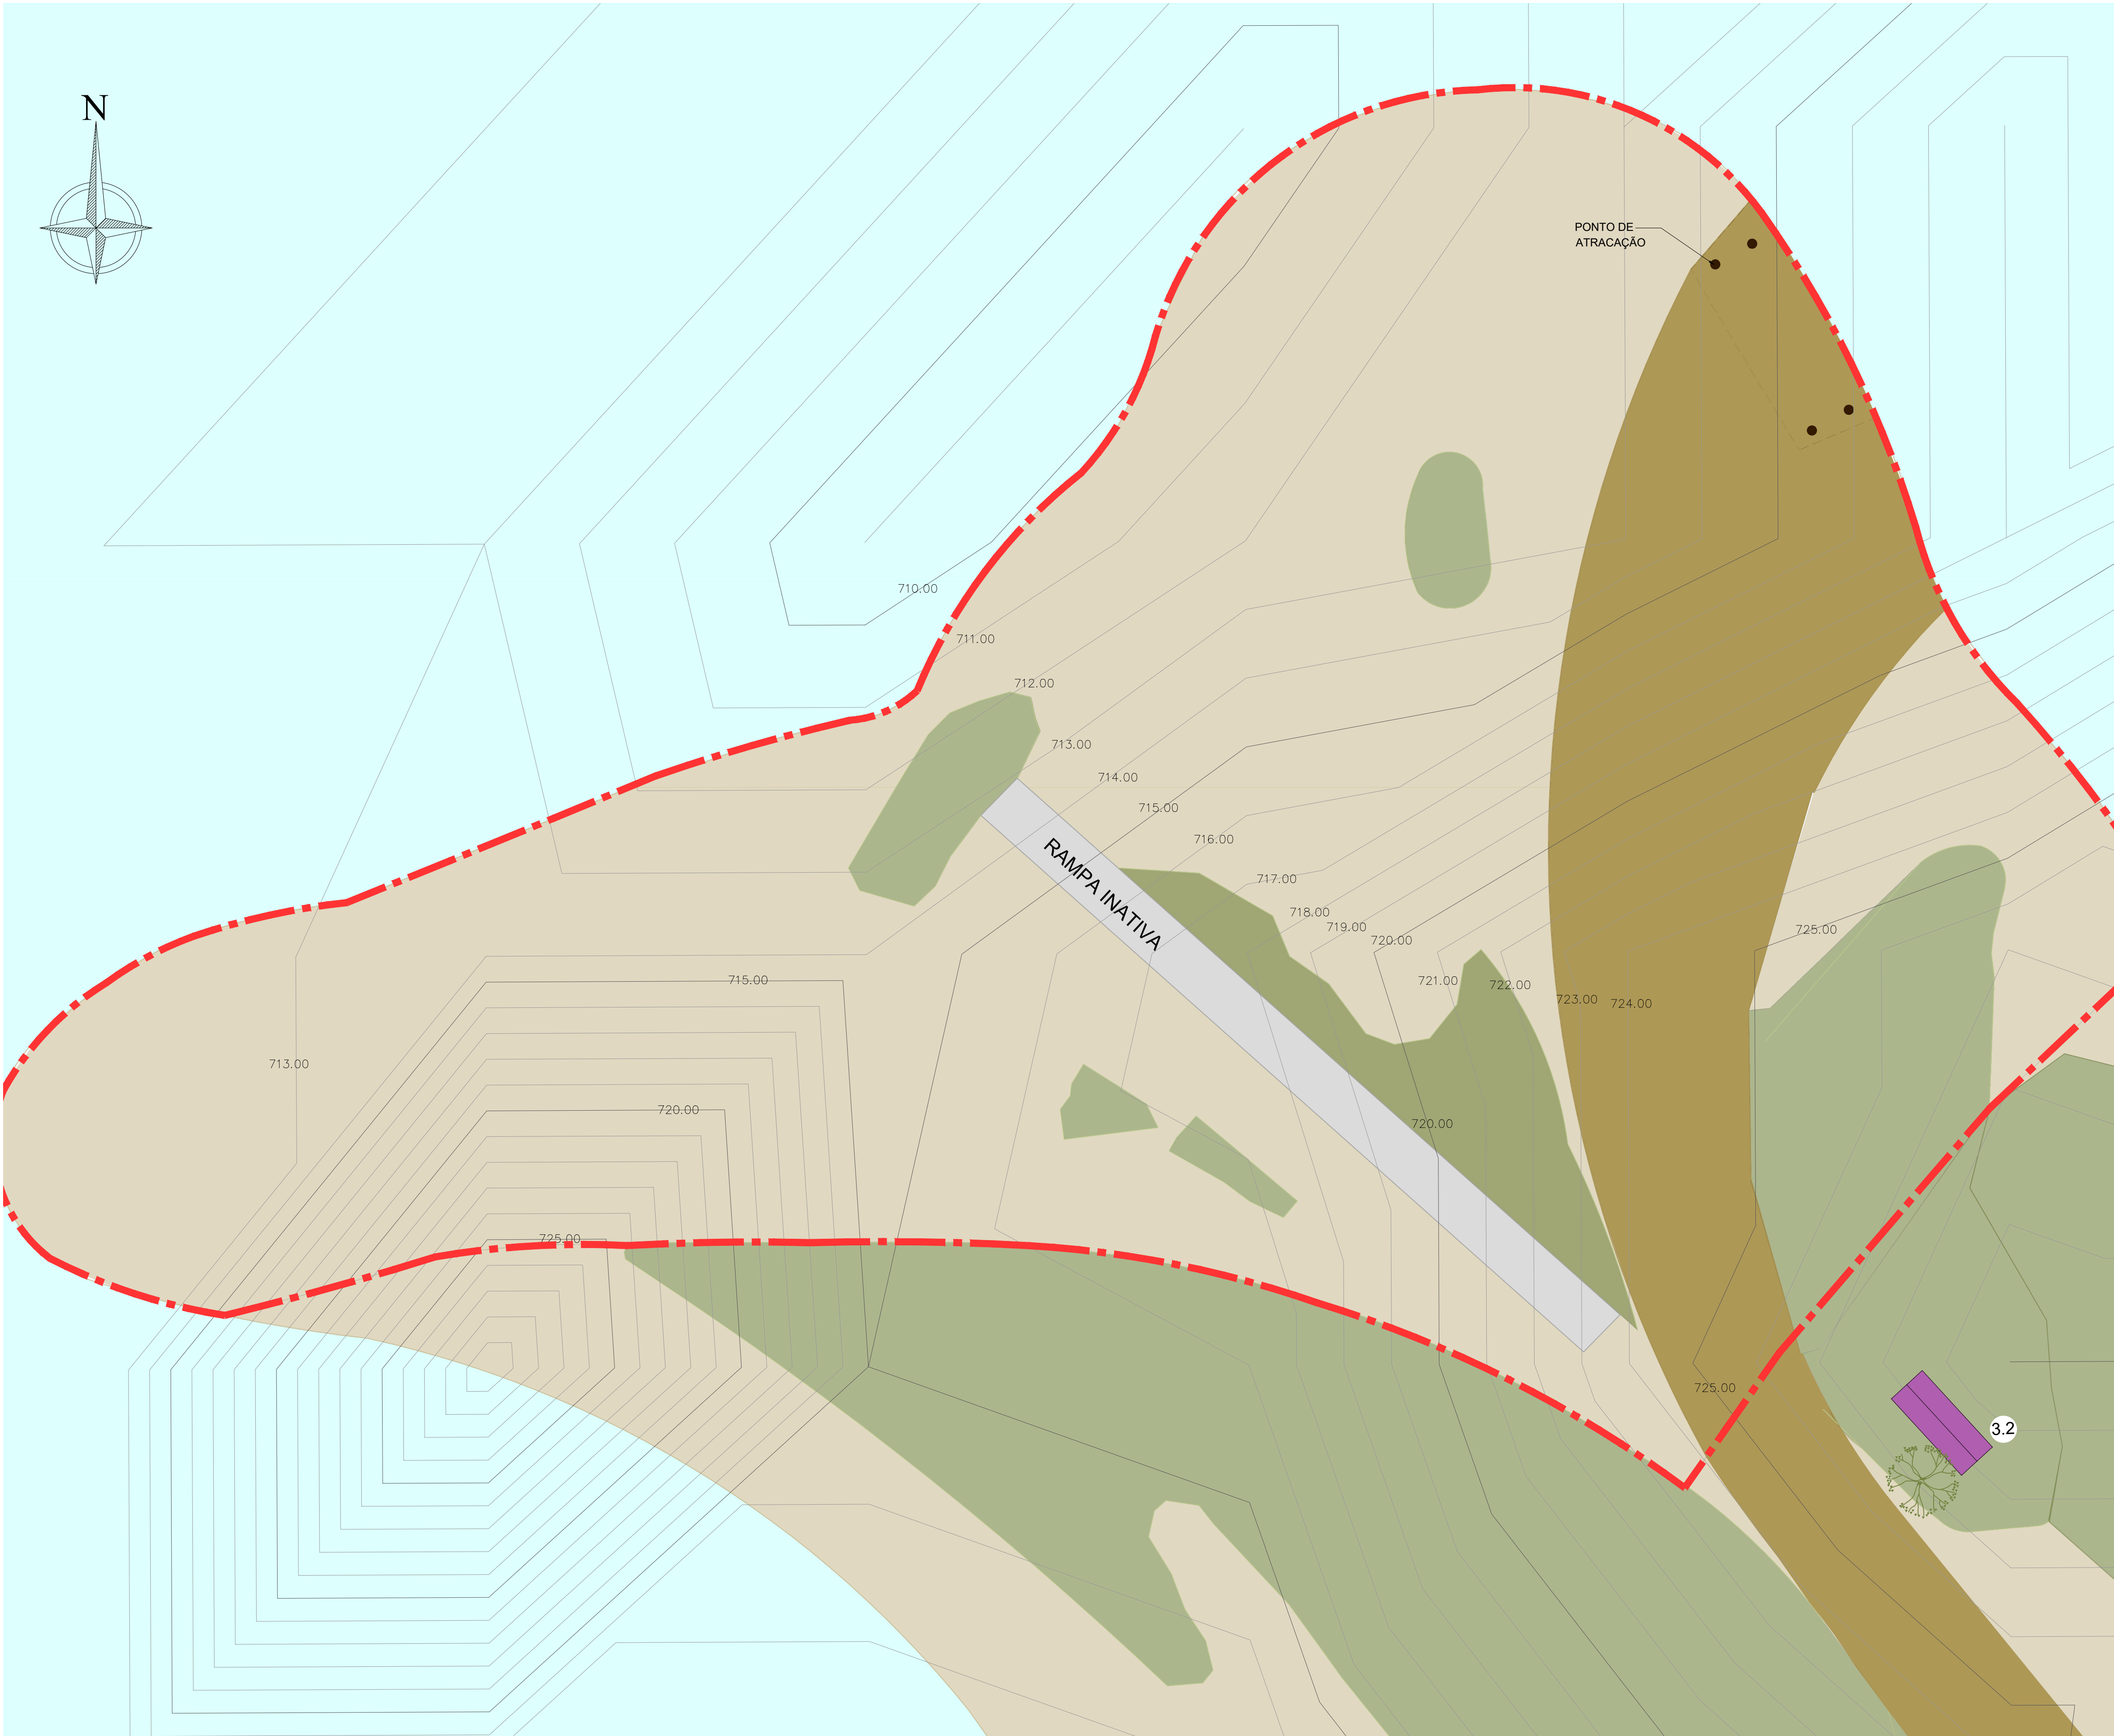


TERMINAL DE CAPIM D'ANGOLA			
ITEM	DESCRIÇÃO	UNID.	QUANT.
2	INFRAESTRUTURA EM TERRA (SISTEMA VIÁRIO)		
2.1	PAVIMENTAÇÃO VIÁRIA	m²	0,00
2.2	CALÇAMENTO	m²	0,00
3	INFRAESTRUTURA (EDIFICAÇÃO)		
3.1	EDIFICAÇÃO DE APOIO/ ADMINISTRATIVO	m²	0,00
3.2	ABRIGO DE PASSAGEIROS	m²	24
3.3	ABRIGO GERADOR	m²	0,00
3.4	ABRIGO COBERTURA PASSAGEIROS	m²	0,00
3.5	OFICINAS	m²	0,00
3.6	CABINES DE COBRANÇA	m²	0,00
3.7	GUARITA DE CONTROLE	m²	0,00
3.8	DEPÓSITOS	m²	0,00
3.7	PASSARELAS	m²	0,00
4	INFRAESTRUTURA (AQUAVIÁRIA)		
4.1	FLUTUANTES	m²	0,00
4.2	PONTE DE ACESSO	m²	0,00
4.3	DOLFIM DE AMARRAÇÃO	m²	0,00
4.4	PIER	m²	0,00

2	REVISÃO GERAL	05/08/2025			
1	REVISÃO GERAL	11/03/2025			
0	EMIÇÃO INICIAL	01/10/2024			
Nº	Descrição	Emissão	Verificação	Aprovação	Código
		Revisões			

LEGENDA

--- PROJEÇÃO DA COBERTURA

--- ÁREA OPERACIONAL A=8.479m²

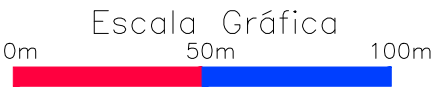

TRAVESSIA REGIÃO PARAIBUNA - TRAVESSIA PARAITINGA			
OBJECT	TRAVESSIA BALSAS SP - CAPIM D'ANGOLA - RIBEIRÃO BRANCO (CPA-RBR)		
TITLE	LEVANTAMENTO DE ÁREAS - CARACTERIZAÇÃO	DATE	AGO/2025
LOCATION	TRV-13A-001 - TERMINAL DE CAPIM D'ANGOLA	SCALE	A1=1/250
	DE-BR-SP-TRV-13A-CPA-ARQ-001	REV	2