

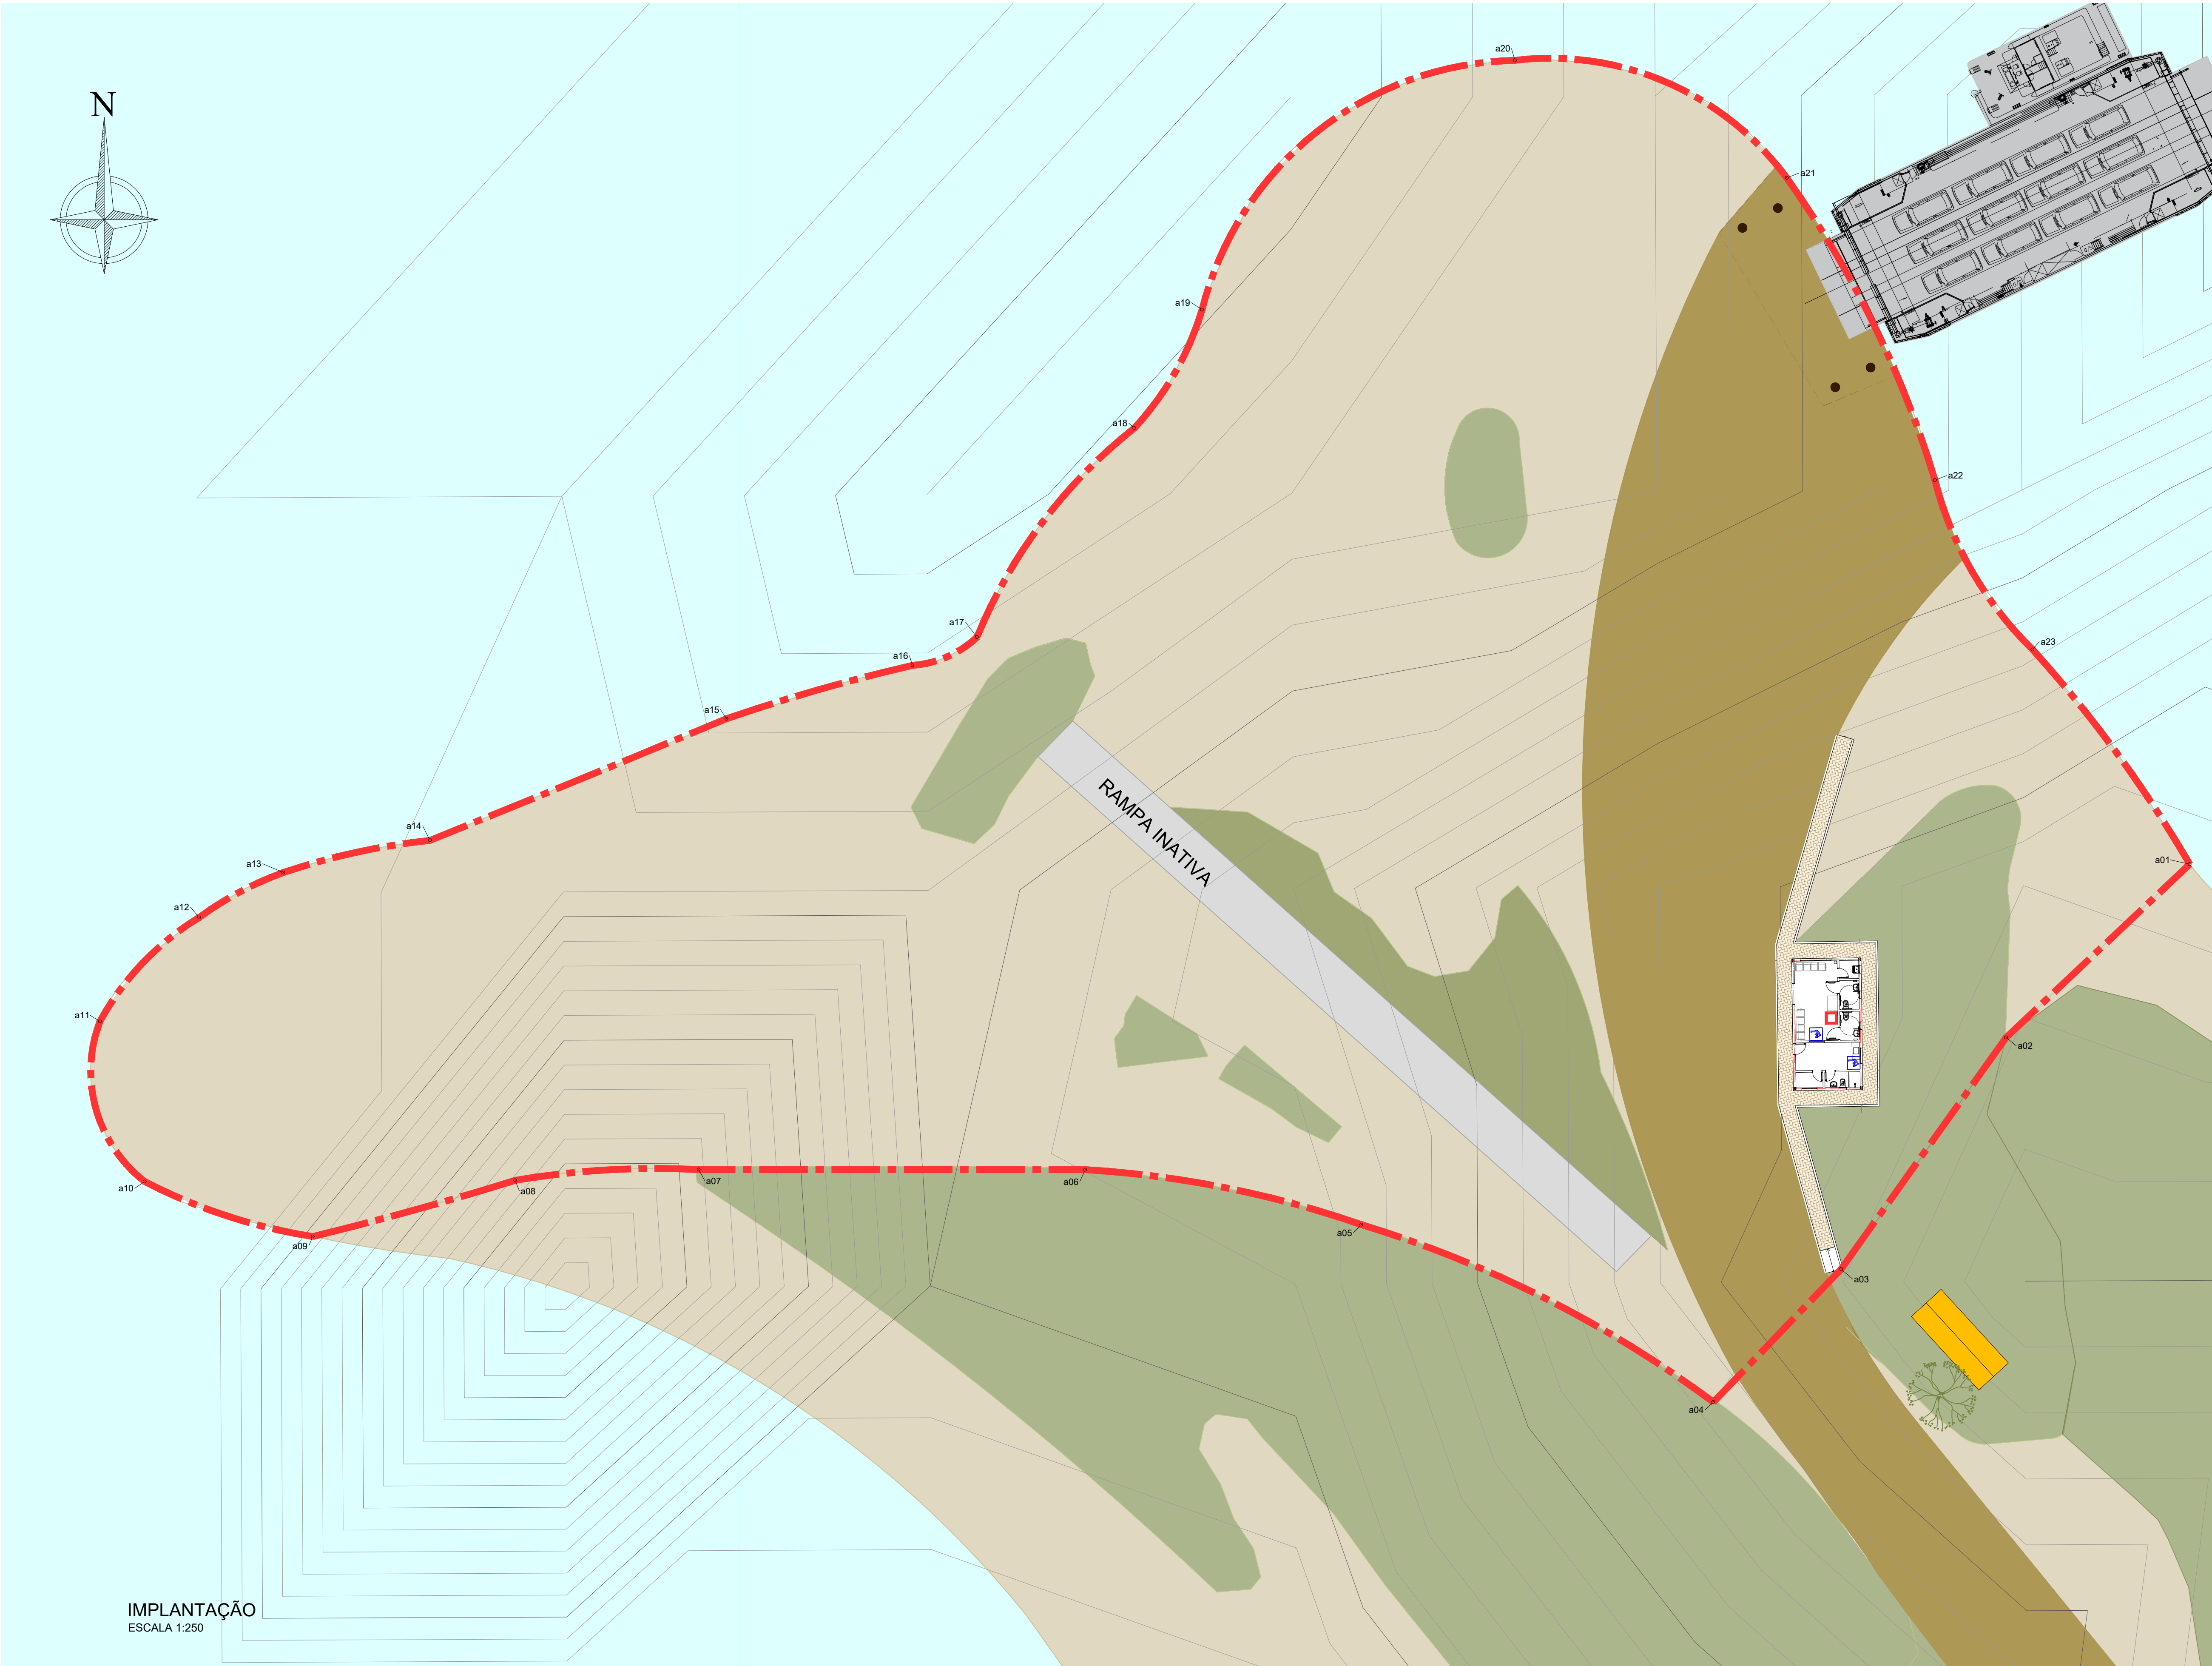


TABELA DE COORDENADAS
ÁREA OPERACIONAL


Ponto	Norte	Este
a01	7413076,3572	436314,4726
a02	7413062,8802	436300,1934
a03	7413044,5747	436284,4432
a04	7413034,5360	436277,4329
a05	7413048,3309	436250,0563
a06	7413052,6053	436228,5825
a07	7413052,6131	436198,5279
a08	7413051,7752	436184,2483
a09	7413047,4062	436168,5174
a10	7413051,6806	436155,4419
a11	7413064,1302	436151,9604
a12	7413072,2174	436159,6828
a13	7413075,7087	436166,2290
a14	7413078,2093	436177,6331
a15	7413087,6680	436200,6905
a16	7413091,8144	436215,1507
a17	7413094,0075	436220,1626
a18	7413110,2593	436232,3981
a19	7413119,4725	436237,6671
a20	7413138,8546	436261,9993
a21	7413129,7172	436283,1327
a22	7413106,2020	436294,6645
a23	7413093,0542	436302,2486

NOTA:
SISTEMA DE COORDENADAS: UTM. ZONA: 23 SUL.
DATUM SIRGAS 2000

1	REVISÃO GERAL	05/08/2025			
0	EMIÇÃO INICIAL	22/04/2025			
Nº	Descrição	Emissão	Verificação	Aprovação	Código
Revisões					

LEGENDA

--- ÁREA OPERACIONAL A=8.479m²

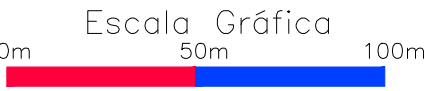

TRAVESSIA REGIÃO PARAIBUNA - TRAVESSIA PARAITINGA			
OBJECT	TRAVESSIA BALSAS SP - CAPIM D'ÂNGOLA - RIBEIRÃO BRANCO (CPA-RBR)		
TITLE	LEVANTAMENTO DE ÁREAS - CONVÊNIO		DATE AGO/2025
LOCATION	TRV-13A-003 - TERMINAL DE CAPIM D'ÂNGOLA		SCALE A1=1/250
	DE-BR-SP-TRV-13A-CPA-ARQ-003		REV 1