

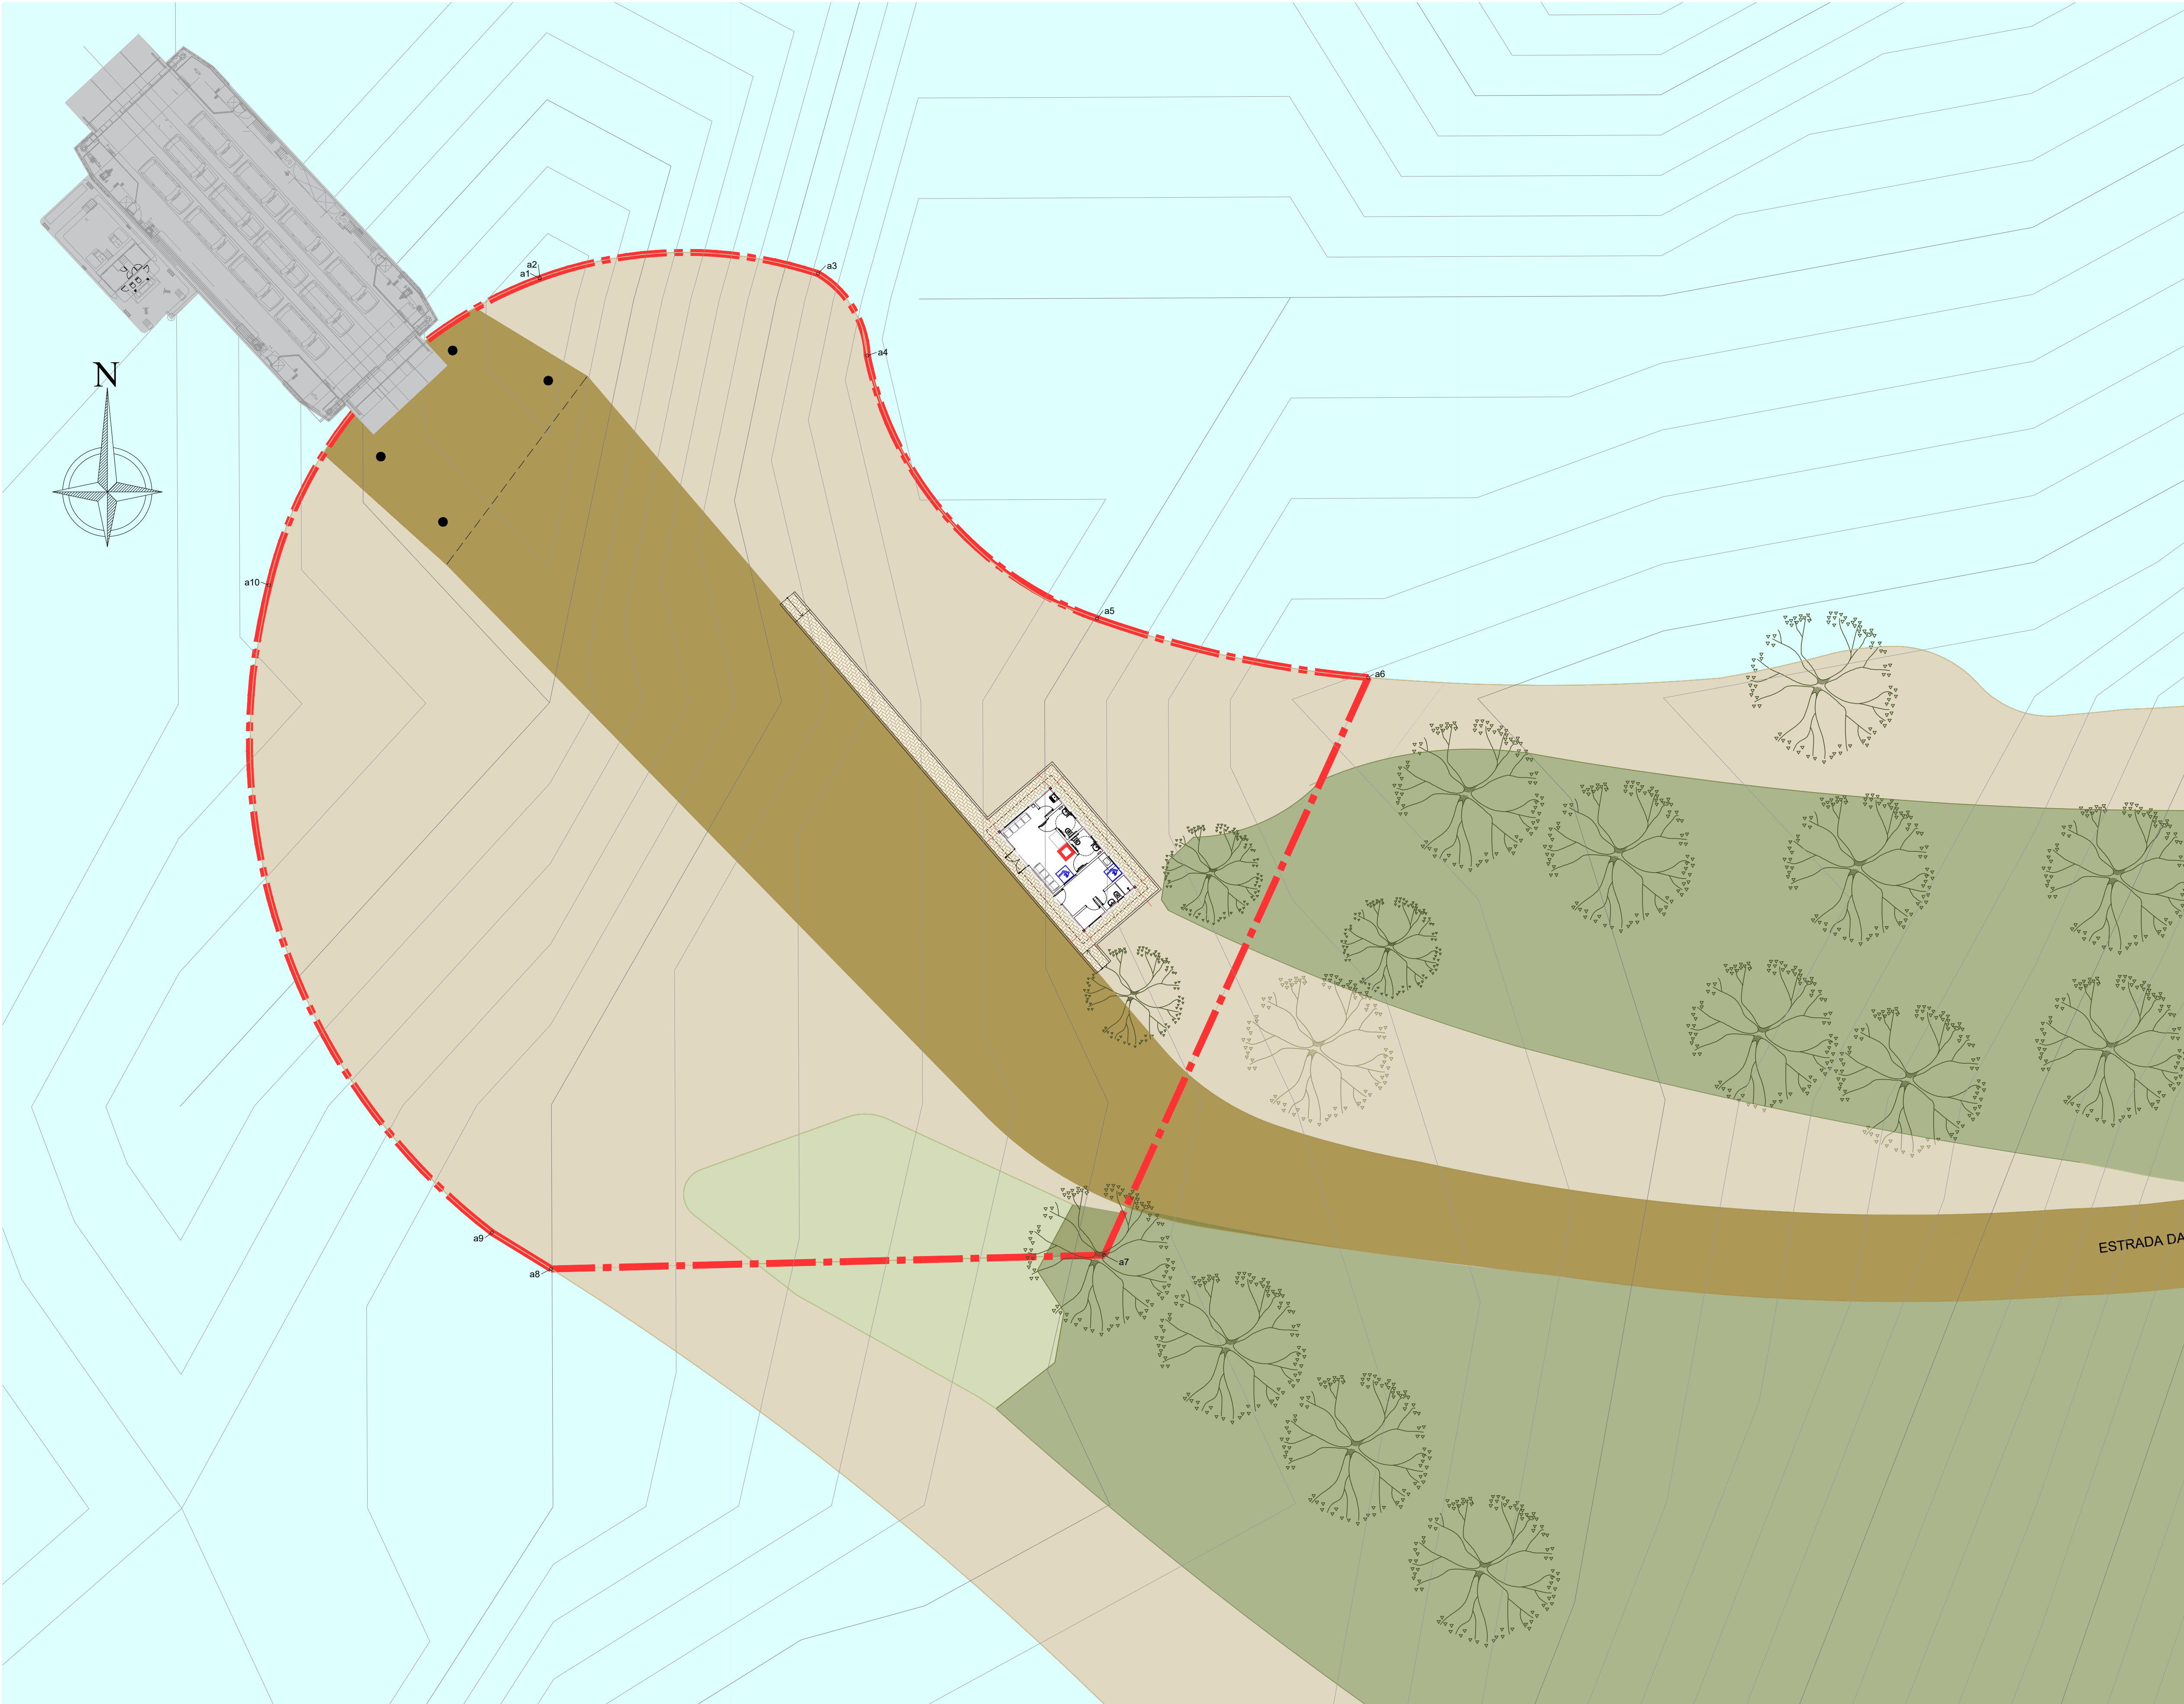



TABELA DE COORDENADAS ÁREA OPERACIONAL		
Ponto	Norte	Este
a1	7414062,7999	436836,0489
a2	7414062,7999	436836,0489
a3	7414063,1674	436857,3223
a4	7414056,8941	436861,0846
a5	7414036,7767	436878,6578
a6	7414032,2665	436899,3852
a7	7413988,0936	436879,1962
a8	7413987,0401	436836,9222
a9	7413989,8286	436832,3906
a10	7414039,3220	436815,3434

NOTA:
SISTEMA DE COORDENADAS: UTM. ZONA: 23 SUL.
DATUM SIRGAS 2000

1	REVISÃO GERAL	05/08/2025			
0	EMIÇÃO INICIAL	22/04/2024			
Nº	Descrição	Emissão	Verificação	Aprovação	Código
Revisões					

LEGENDA

--- ÁREA OPERACIONAL A=4,605m²

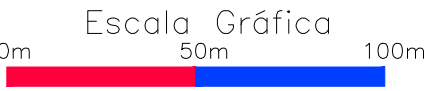

TRAVESSIA REGIÃO PARAIBUNA - TRAVESSIA PARAITINGA			
OBJECT	TRAVESSIA BALSAS SP - CAPIM D'ÁNGOLA - RIBEIRÃO BRANCO (CPA-RBR)		
TITLE	LEVANTAMENTO DE ÁREAS - CONVÊNIO		DATE AGO/2025
LOCATION	TRV-13B-003- TERMINAL DE RIBEIRÃO BRANCO		SCALE A1 = 1/250
REV	DE-BR-SP-TRV-13B-RBR-ARQ-003		REV 1