



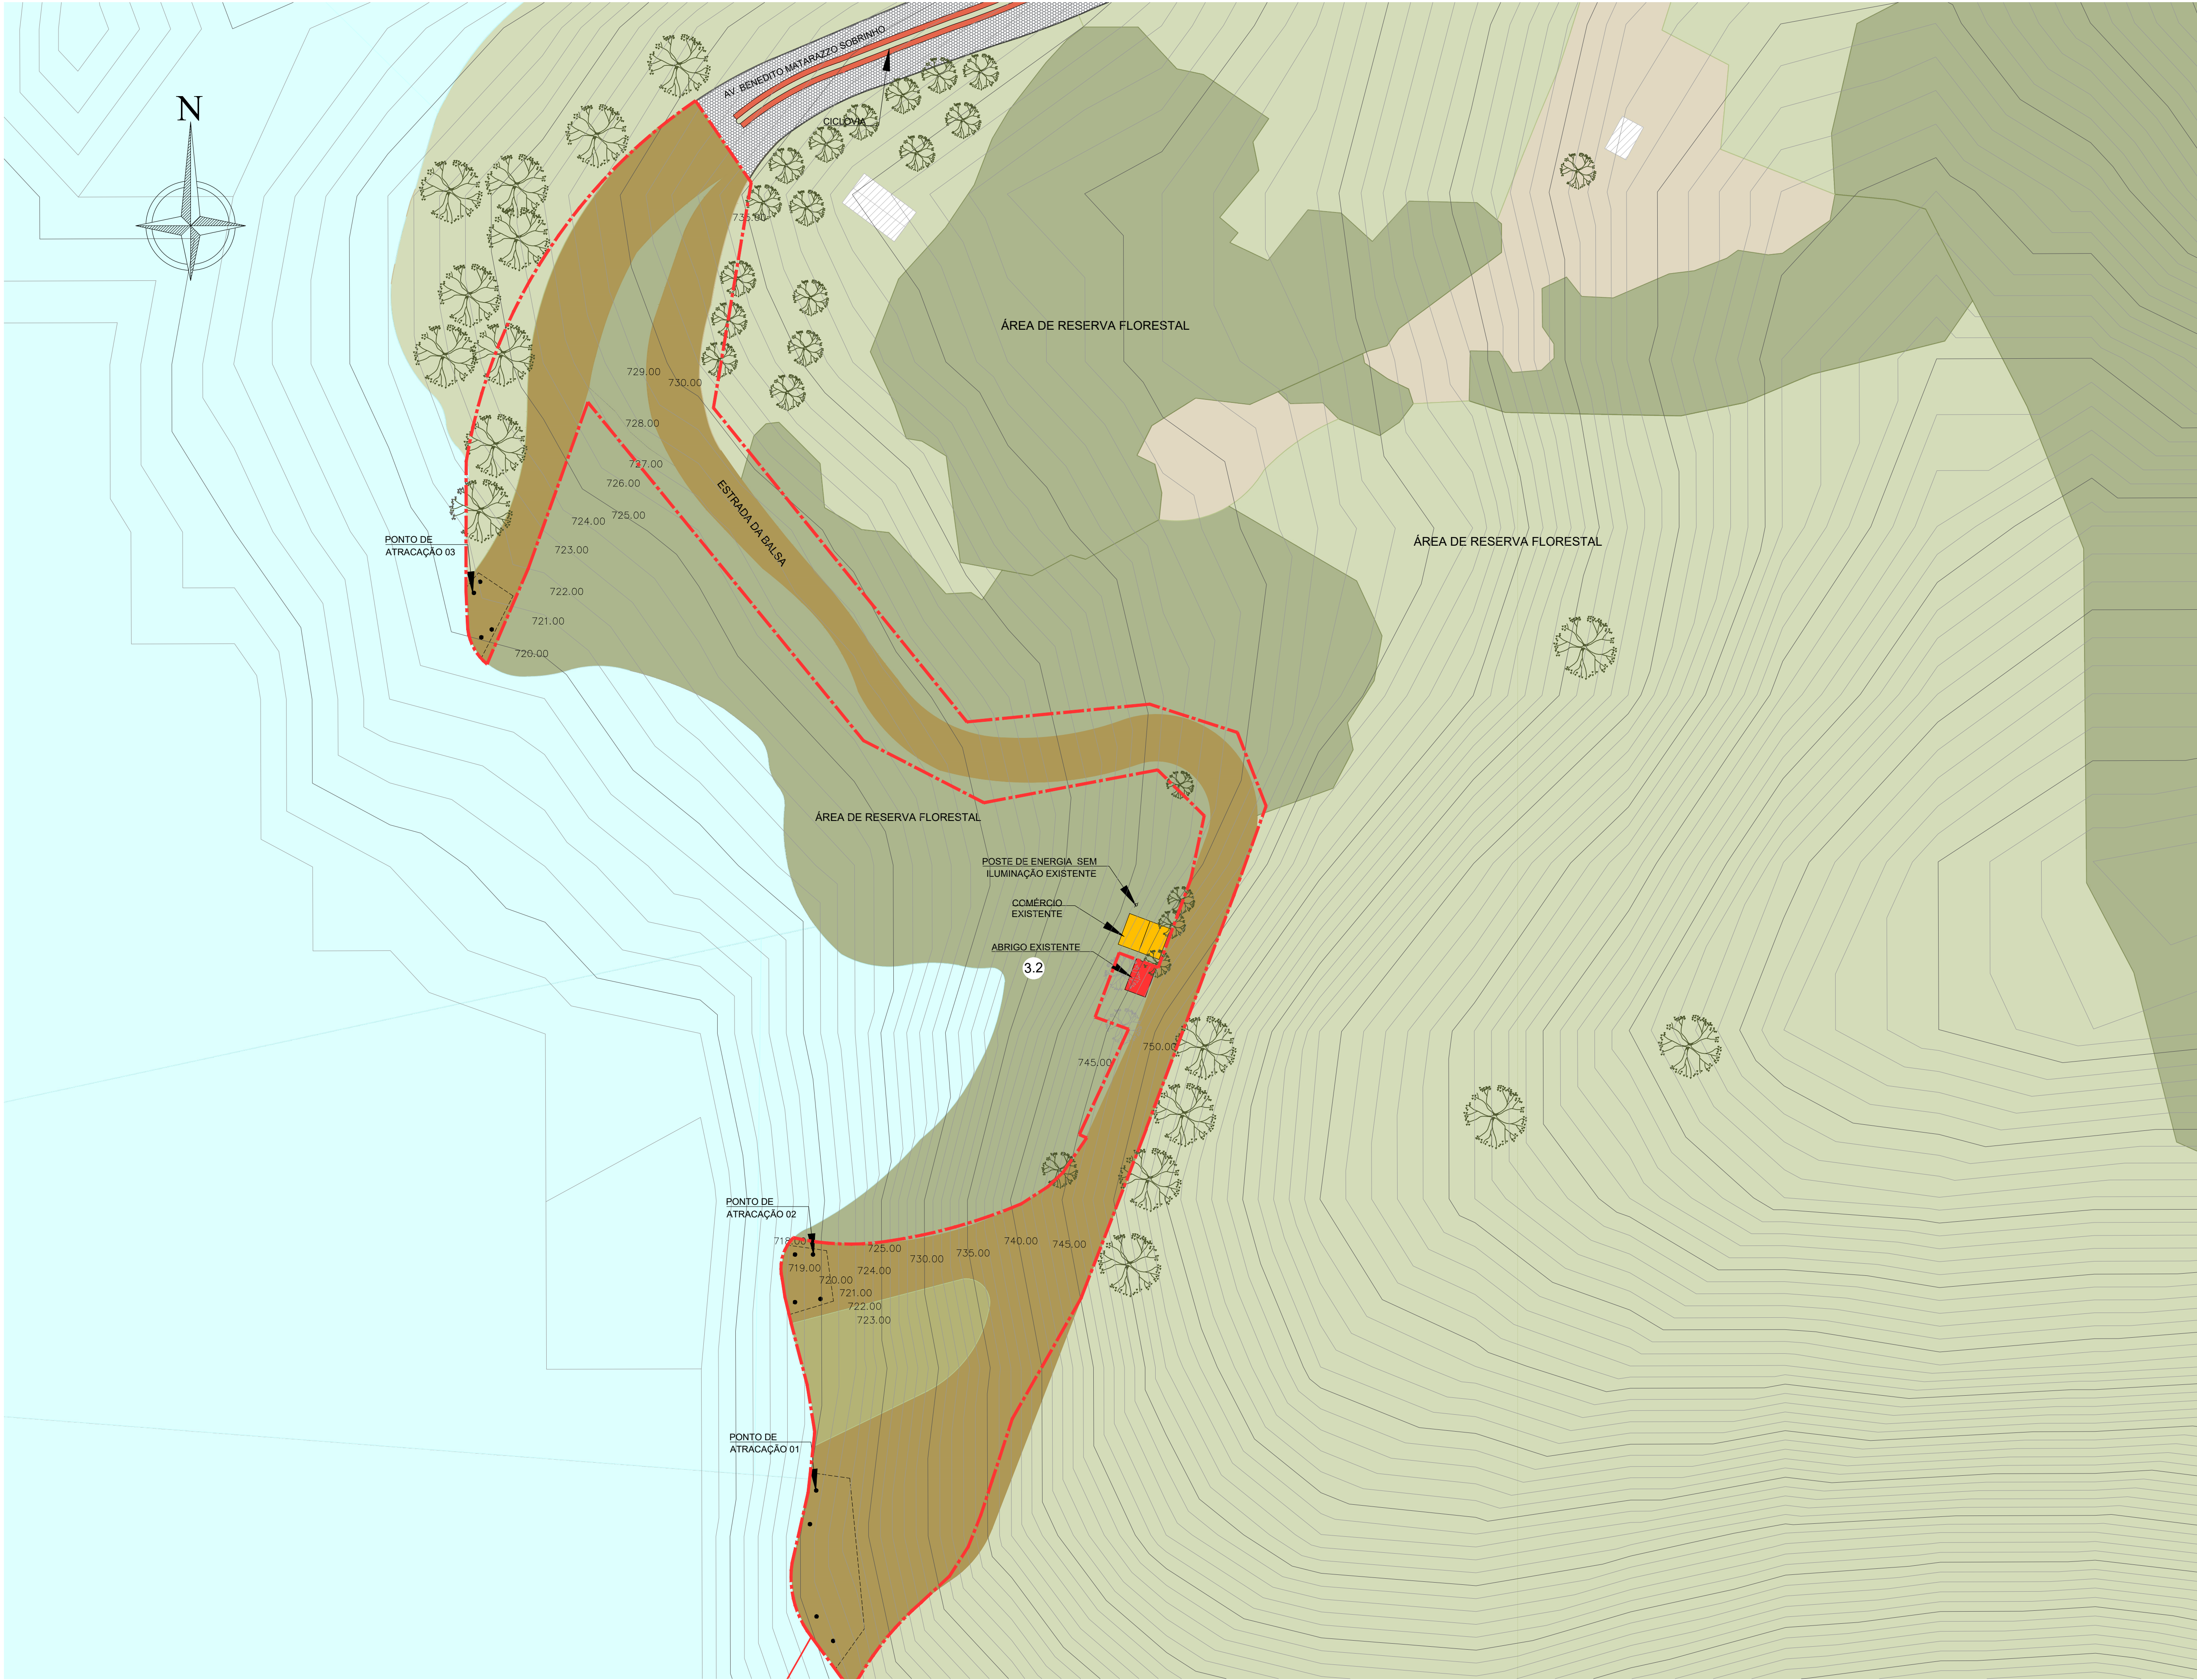

Terminal de Natividade da Serra		
Item	Descrição	Unid. Quant.
2	Infraestrutura em Terra (Sistema Viário)	
2.1	Pavimentação Viária	m² 0,00
2.2	Calçamento	m² 0,00
3	Infraestrutura (Edificação)	
3.1	Edificação de Apoio/ Administrativo	m² 0,00
3.2	Abrigo de Passageiros	m² 24
3.3	Abrigo Gerador	m² 0,00
3.4	Abrigo Cobertura Passageiros	m² 0,00
3.5	Oficinas	m² 0,00
3.6	Cabinas de Cobrança	m² 0,00
3.7	Guarita de Controle	m² 0,00
3.8	Depósitos	m² 0,00
3.7	Passarelas	m² 0,00
4	Infraestrutura (Aquaviária)	
4.1	Flutuantes	m² 0,00
4.2	Ponte de Acesso	m² 0,00
4.3	Dolfin de Amarração	m² 0,00
4.4	Pier	m² 0,00

2	Revisão Geral	05/08/2025				
1	Revisão Geral	11/03/2025				
0	Emissão Inicial	01/10/2024				
Nº	Descrição	Emissão	Verificação	Aprovação	Código	
Revisões						

LEGENDA
- - - PROJEÇÃO DA COBERTURA
- - - ÁREA OPERACIONAL A=8.408m²

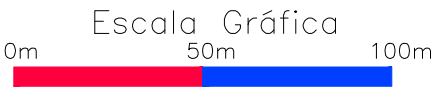

TRAVESSIA REGIÃO PARAIBUNA - TRAVESSIA NATIVIDADE DA SERRA			
OBJECT	TRAVESSIA BALSAS SP - NATIVIDADE DA SERRA - POUSO ALTO - BAIRRO ALTO (NSE-PAL-BAL)		
TITLE	LEVANTAMENTO DE ÁREAS - CARACTERIZAÇÃO		DATE AGO/2025
LOCATION	TRV-14A-001 - TERMINAL DE NATIVIDADE DA SERRA		SCALE A1 = 1/600
		REV DE-BR-SP-TRV-14A-NSE-ARQ-001	2