

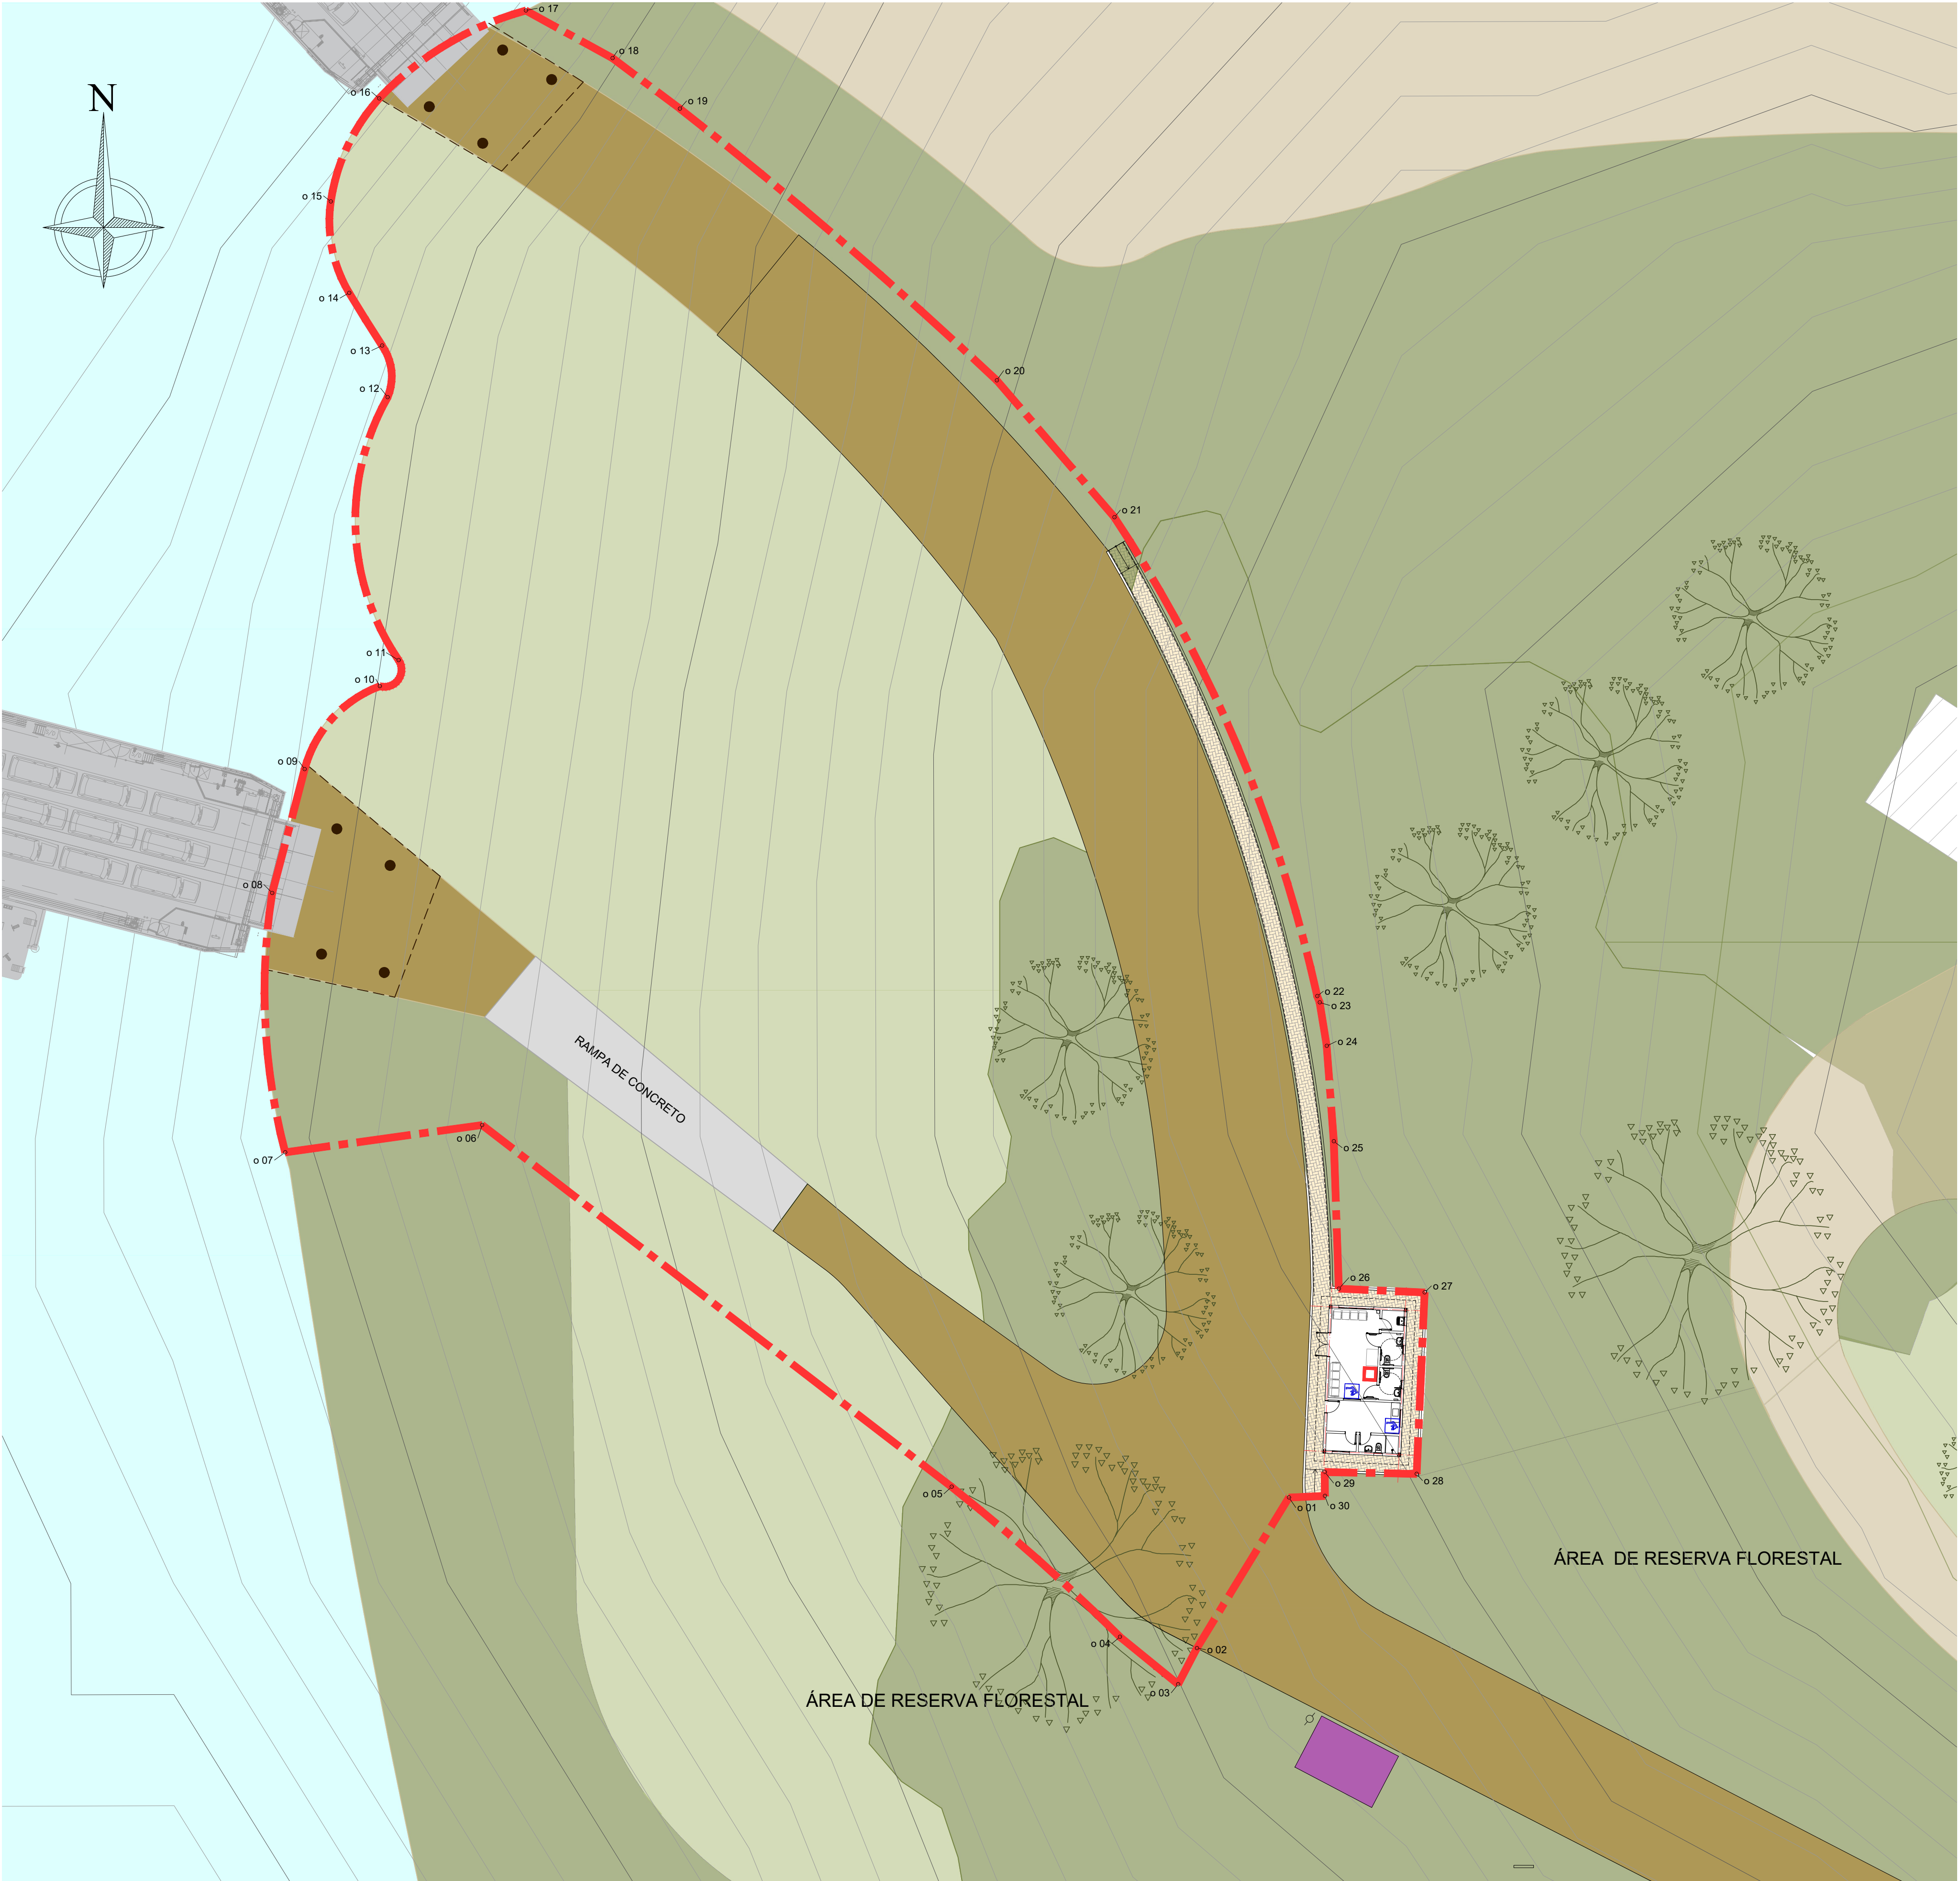



TABELA DE COORDENADAS ÁREA OPERACIONAL		
Ponto	Norte	Este
o 01	7412744,5250	453382,6901
o 02	7412734,1152	453376,3267
o 03	7412731,6194	453375,0263
o 04	7412734,8989	453371,0101
o 05	7412745,2647	453359,3713
o 06	7412770,2658	453326,9248
o 07	7412768,3776	453313,3081
o 08	7412786,3006	453312,4156
o 09	7412794,8594	453314,6584
o 10	7412800,5925	453319,8514
o 11	7412802,3991	453321,1497
o 12	7412820,5672	453320,3931
o 13	7412824,1303	453320,0107
o 14	7412827,7766	453317,7369
o 15	7412834,0897	453316,4641
o 16	7412841,2121	453319,8046
o 17	7412847,2903	453329,9480
o 18	7412843,9962	453335,9414
o 19	7412840,5097	453340,5909
o 20	7412821,7333	453362,4933
o 21	7412812,2730	453370,6210
o 22	7412779,1728	453384,6444
o 23	7412778,7437	453384,8128
o 24	7412775,7332	453385,3013
o 25	7412769,1425	453385,7900
o 26	7412758,9553	453386,1384
o 27	7412758,6942	453392,0682
o 28	7412746,1562	453391,5162
o 29	7412746,2857	453385,1658
o 30	7412744,6336	453385,1757

NOTA:
SISTEMA DE COORDENADAS: UTM. ZONA: 23 SUL.
DATUM SIRGAS 2000

1	REVISÃO GERAL	05/08/2025			
0	EMIÇÃO INICIAL	22/04/2025			
Nº	Descrição	Emissão	Verificação	Aprovação	Código
Revisões					

LEGENDA

--- ÁREA OPERACIONAL A=5,226m²

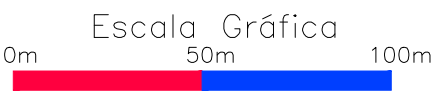

TRAVESSIA REGIÃO PARAIBUNA - TRAVESSIA NATIVIDADE DA SERRA			
OBJECT	TRAVESSIA BALSAS SP - NATIVIDADE DA SERRA - POUSO ALTO - BAIRRO ALTO (NSE-PAL-BAL)		
TITLE	LEVANTAMENTO DE ÁREAS - CONVÊNIO	DATE	AGO/2025
LOCATION	TRV-14B-003 - TERMINAL DE POUSO ALTO	SCALE	A1 = 1/250
REV	DE-BR-SP-TRV-14B-PAL-ARQ-003	REV	1