

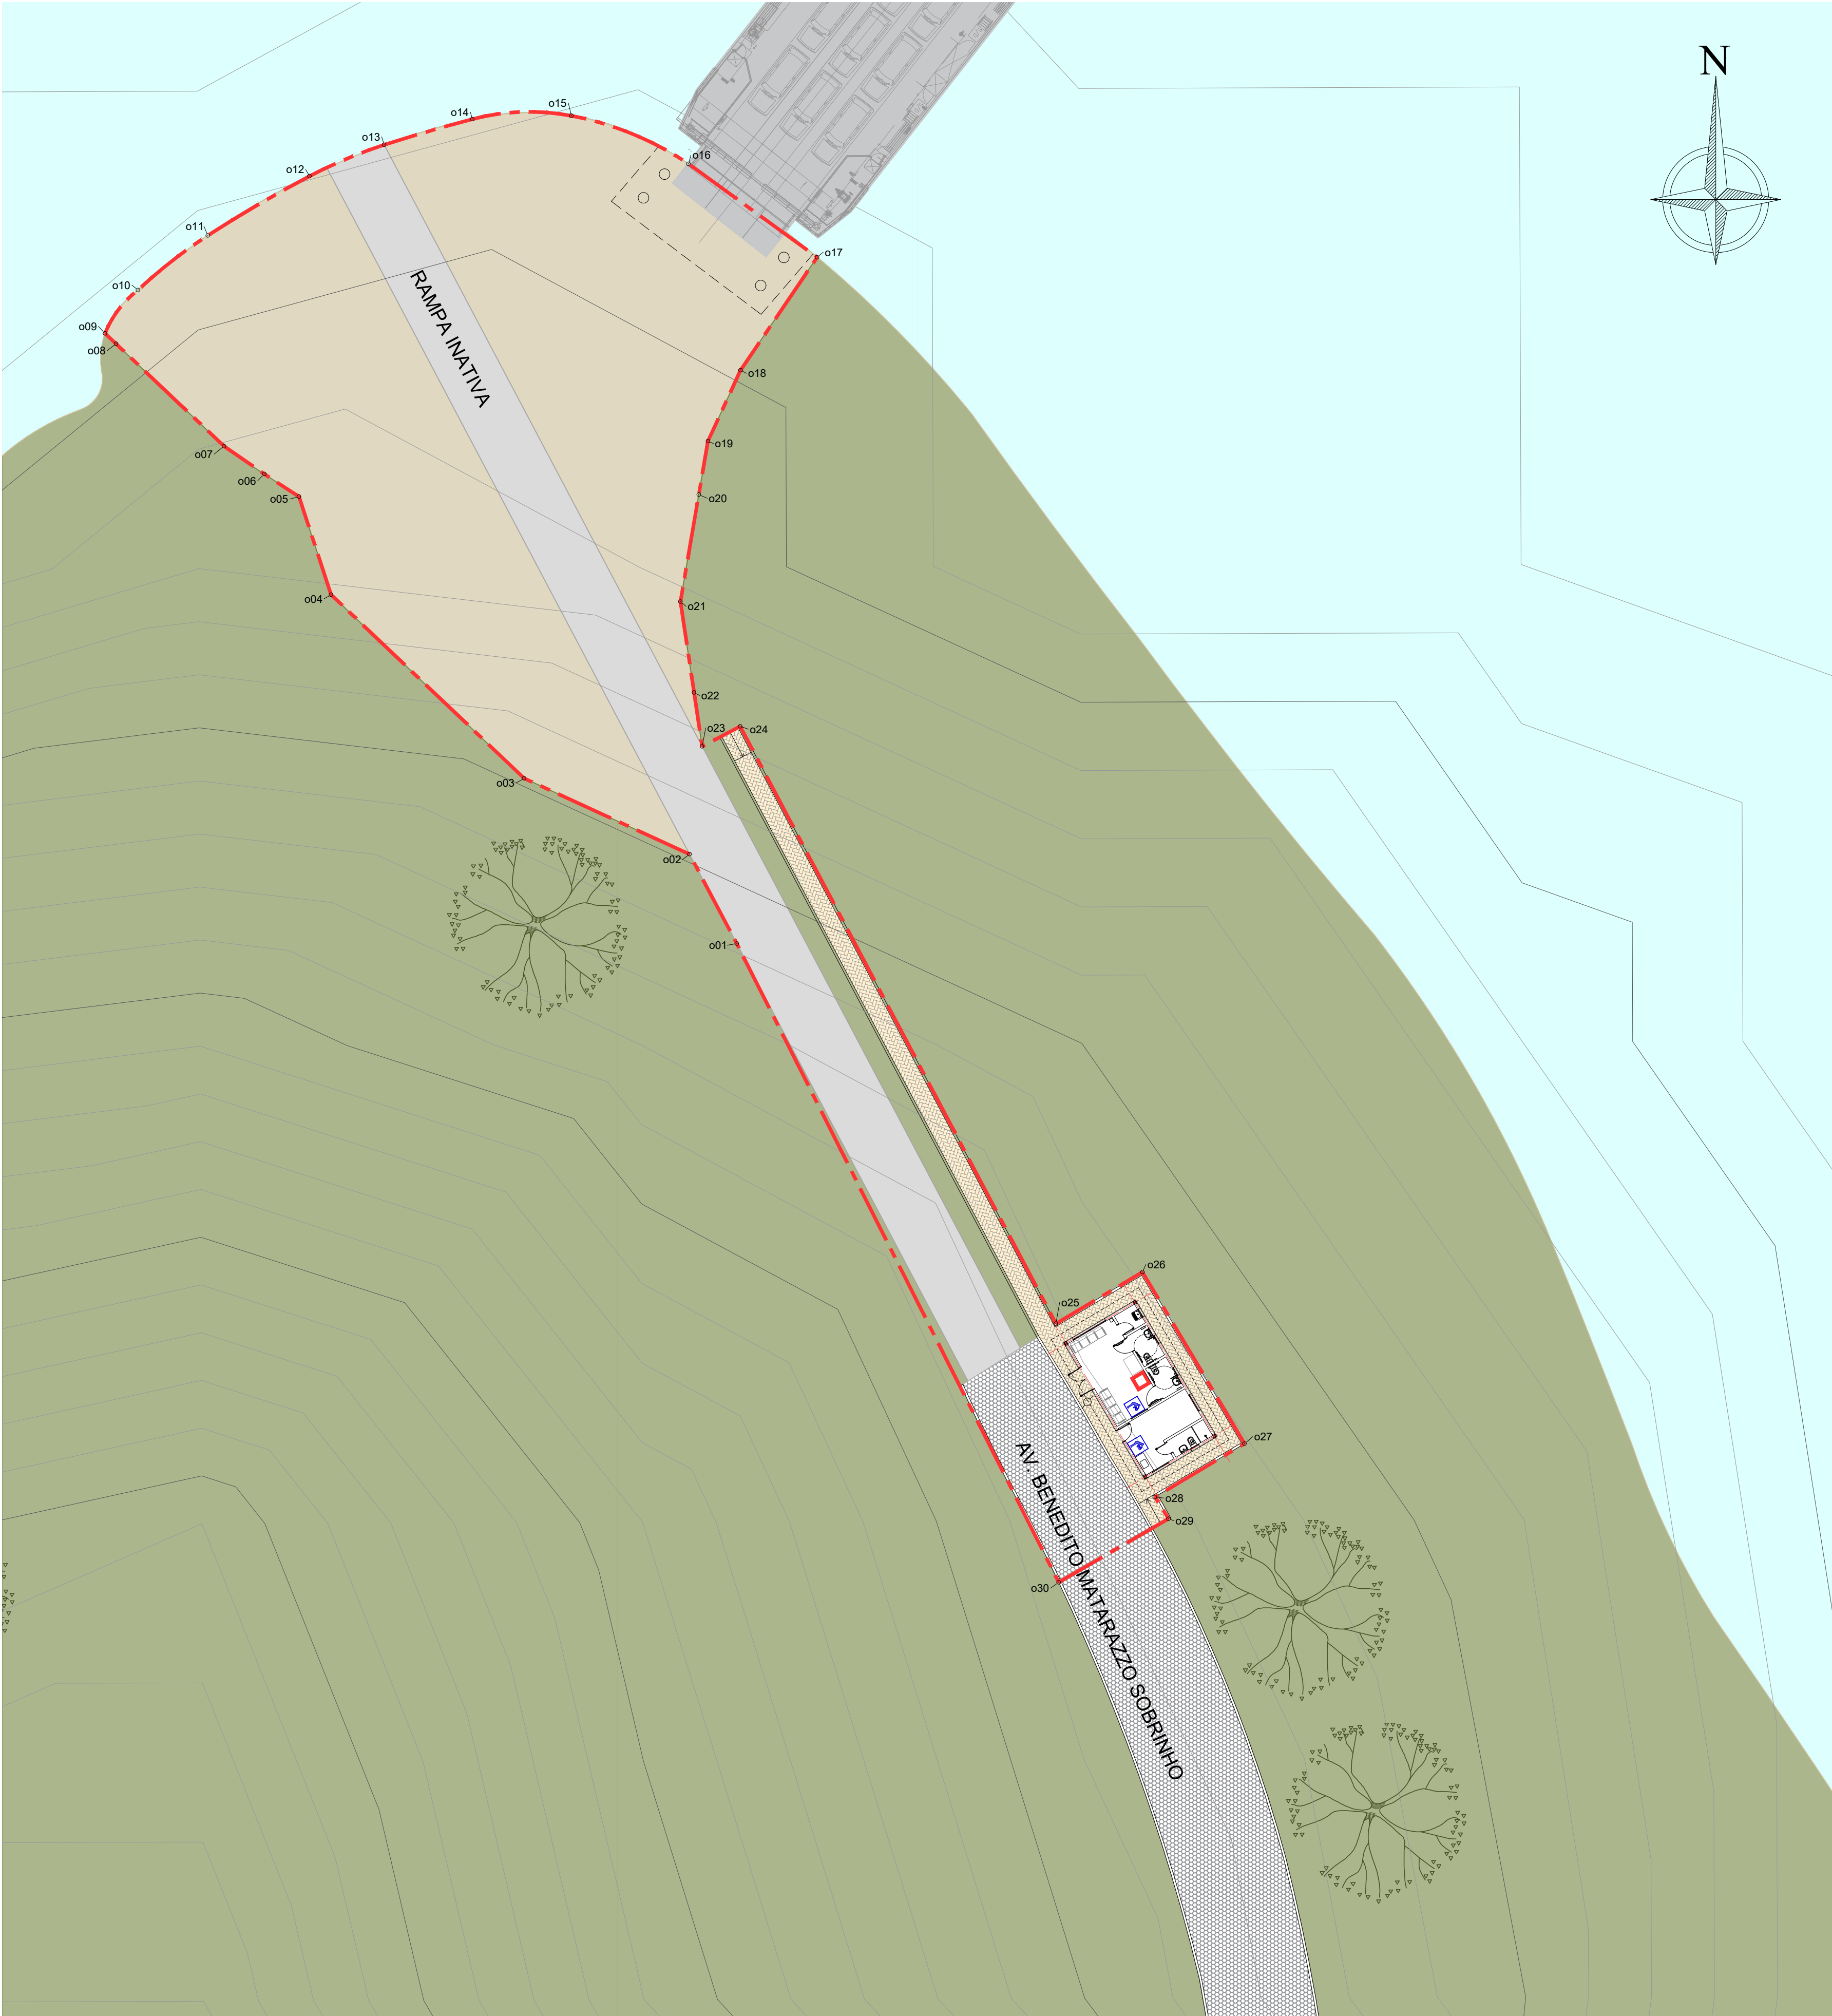



TABELA DE COORDENADAS
ÁREA NÃO OPERACIONAL

Ponto	Norte	Este
o01	7412312,8607	452773,8412
o02	7412318,6193	452770,7975
o03	7412323,5069	452760,1469
o04	7412335,3342	452747,7131
o05	7412341,6481	452745,6471
o06	7412343,1071	452743,4089
o07	7412344,9016	452740,8167
o08	7412351,4910	452733,8634
o09	7412352,1634	452733,1539
o10	7412354,9547	452735,2742
o11	7412358,4682	452739,7706
o12	7412362,2864	452746,3200
o13	7412364,3054	452751,1315
o14	7412365,9624	452756,8132
o15	7412366,1791	452763,1867
o16	7412363,0844	452770,7308
o17	7412357,0672	452779,0169
o18	7412349,7876	452774,0776
o19	7412345,2225	452771,9828
o20	7412341,7761	452771,3917
o21	7412334,8890	452770,2106
o22	7412329,0322	452771,0888
o23	7412325,5610	452771,6093
o24	7412326,8554	452774,0583
o25	7412288,3860	452794,3908
o26	7412291,7046	452799,9689
o27	7412280,6611	452806,5390
o28	7412277,2229	452800,7689
o29	7412275,8268	452801,6443
o30	7412271,7313	452794,5723

NOTA:
SISTEMA DE COORDENADAS: UTM. ZONA: 23 SUL.
DATUM SIRGAS 2000

LEGENDA

--- ÁREA OPERACIONAL A=1.679m²

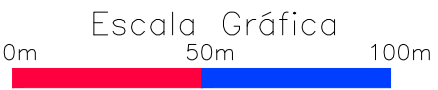

1	REVISÃO GERAL	05/08/2025			
0	EMIÇÃO INICIAL	22/04/2025			
Nº	Descrição	Emissão	Verificação	Aprovação	Código
Revisões					

TRAVESSIA REGIÃO PARAIBUNA - TRAVESSIA NATIVIDADE DA SERRA			
TRAVESSIA BALSAS SP - NATIVIDADE DA SERRA - POUSO ALTO - BAIRRO ALTO (NSE-PAL-BAL)			
LEVANTAMENTO DE ÁREAS - CONVÊNIO			DATE AGO/2025
TRV-14C-003 - TERMINAL DE BAIRRO ALTO			SCALE A1 = 1/250
DE-BR-SP-TRV-14C-BAL-ARQ-003			REV. 1