




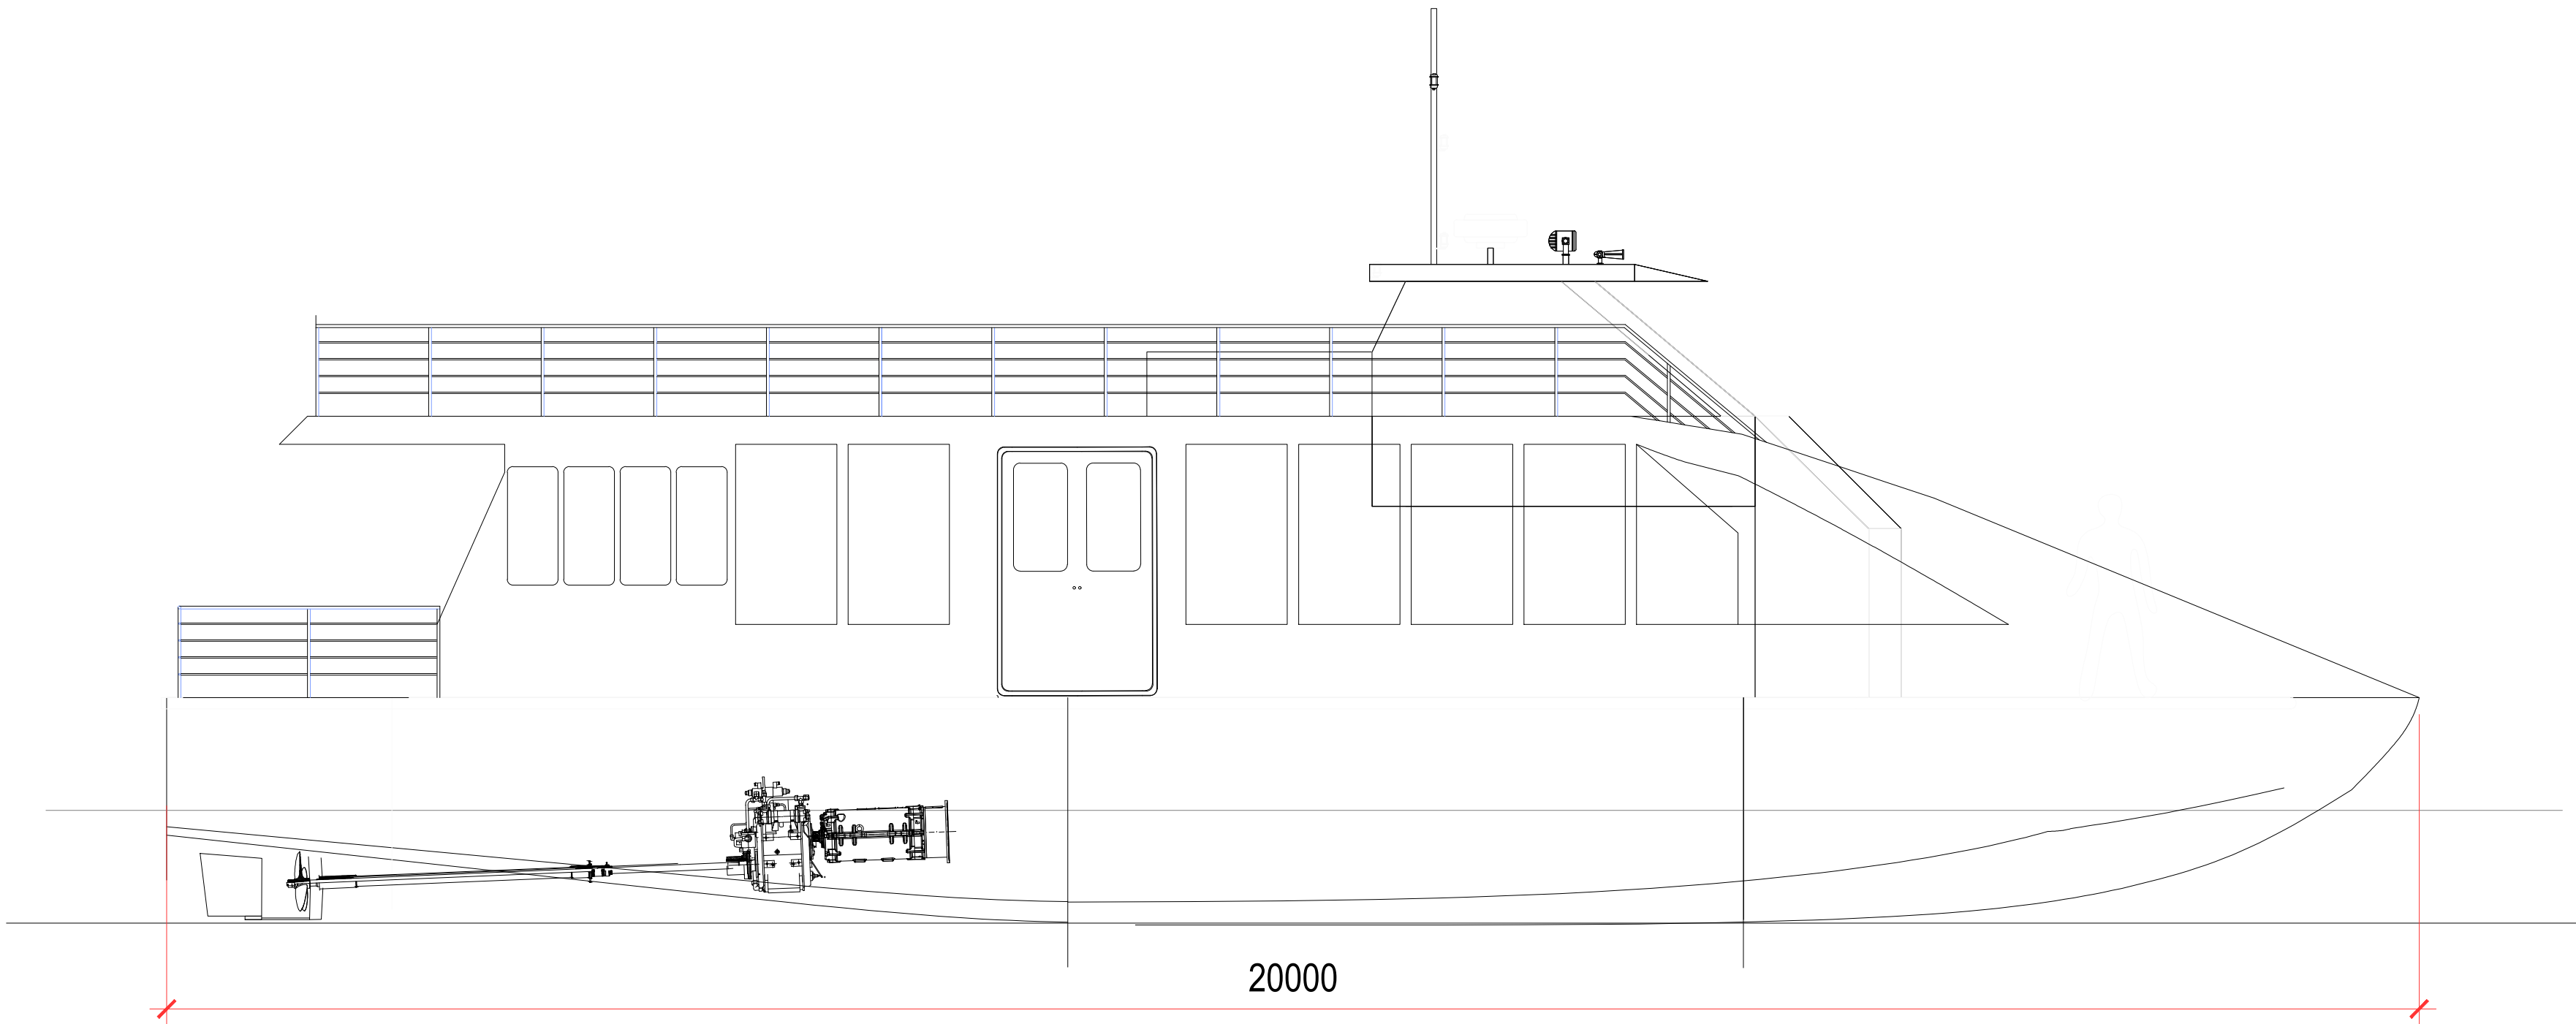

PERFIL LONGITUDINAL

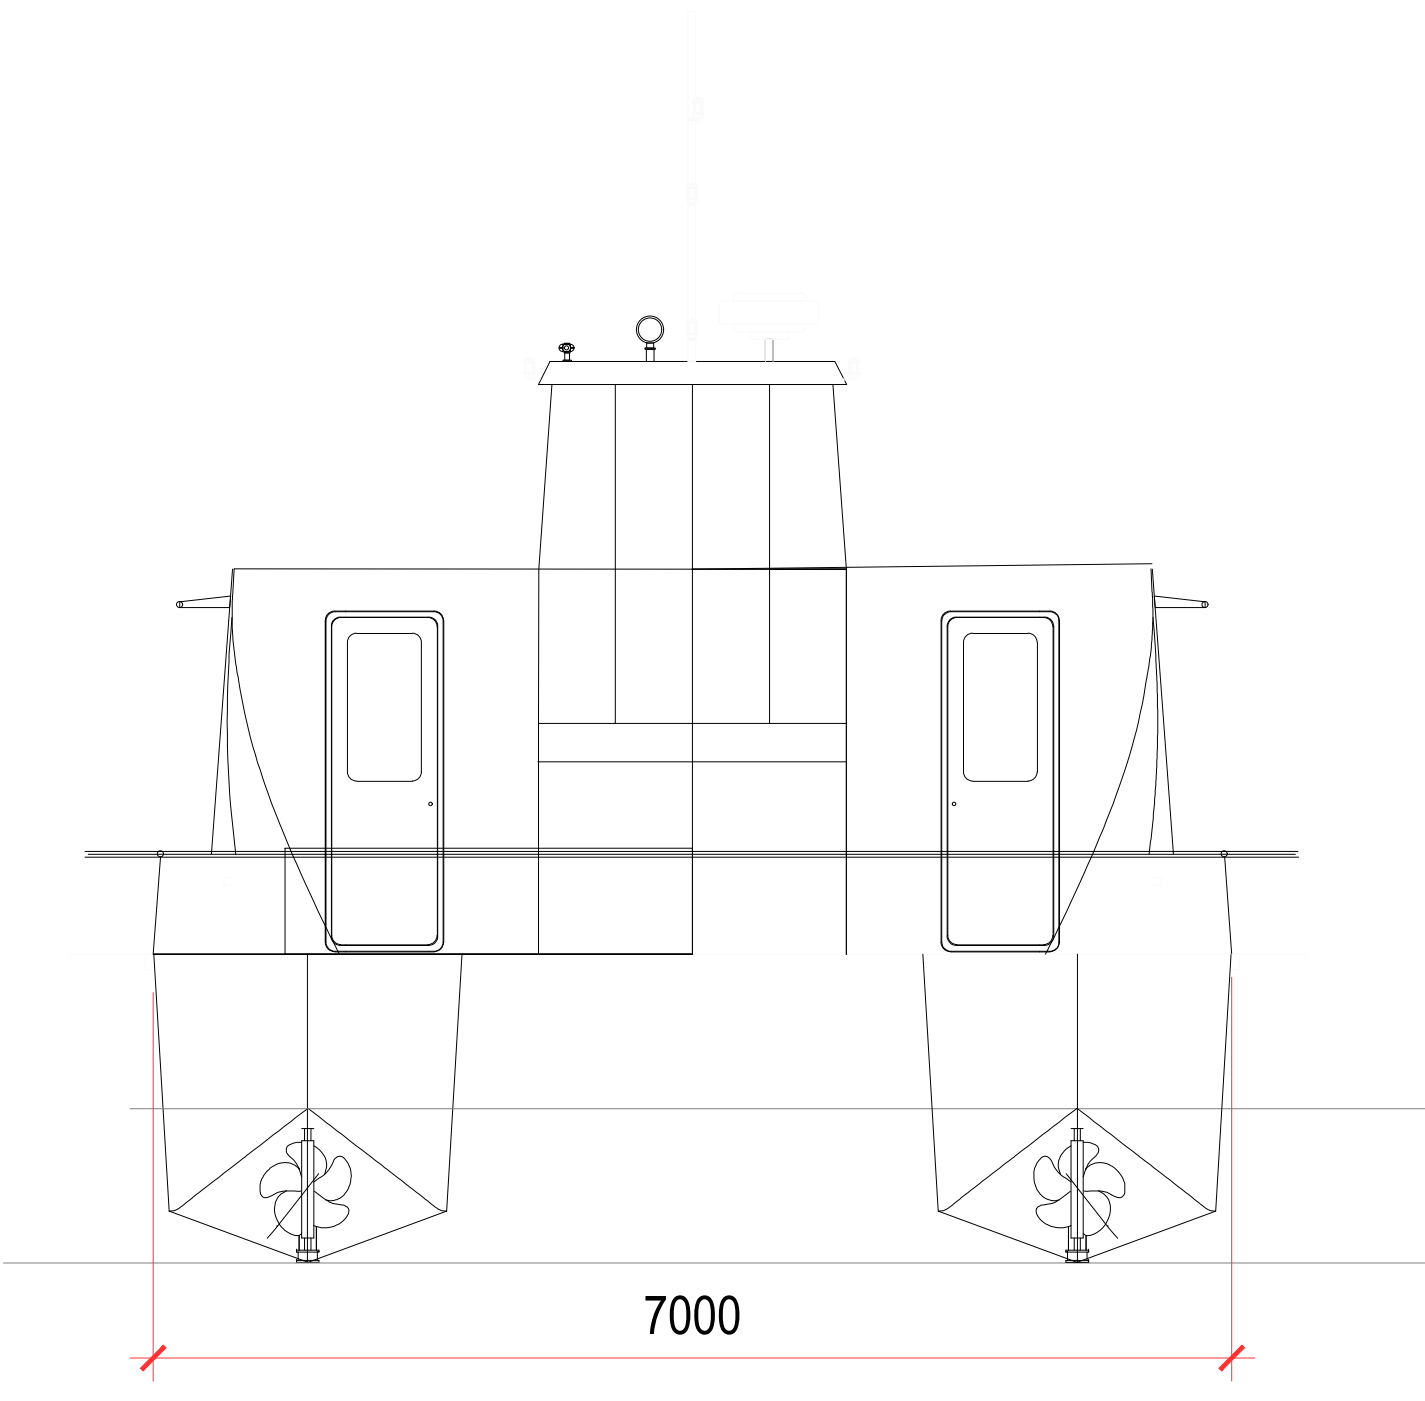

VISTA FRONTAL

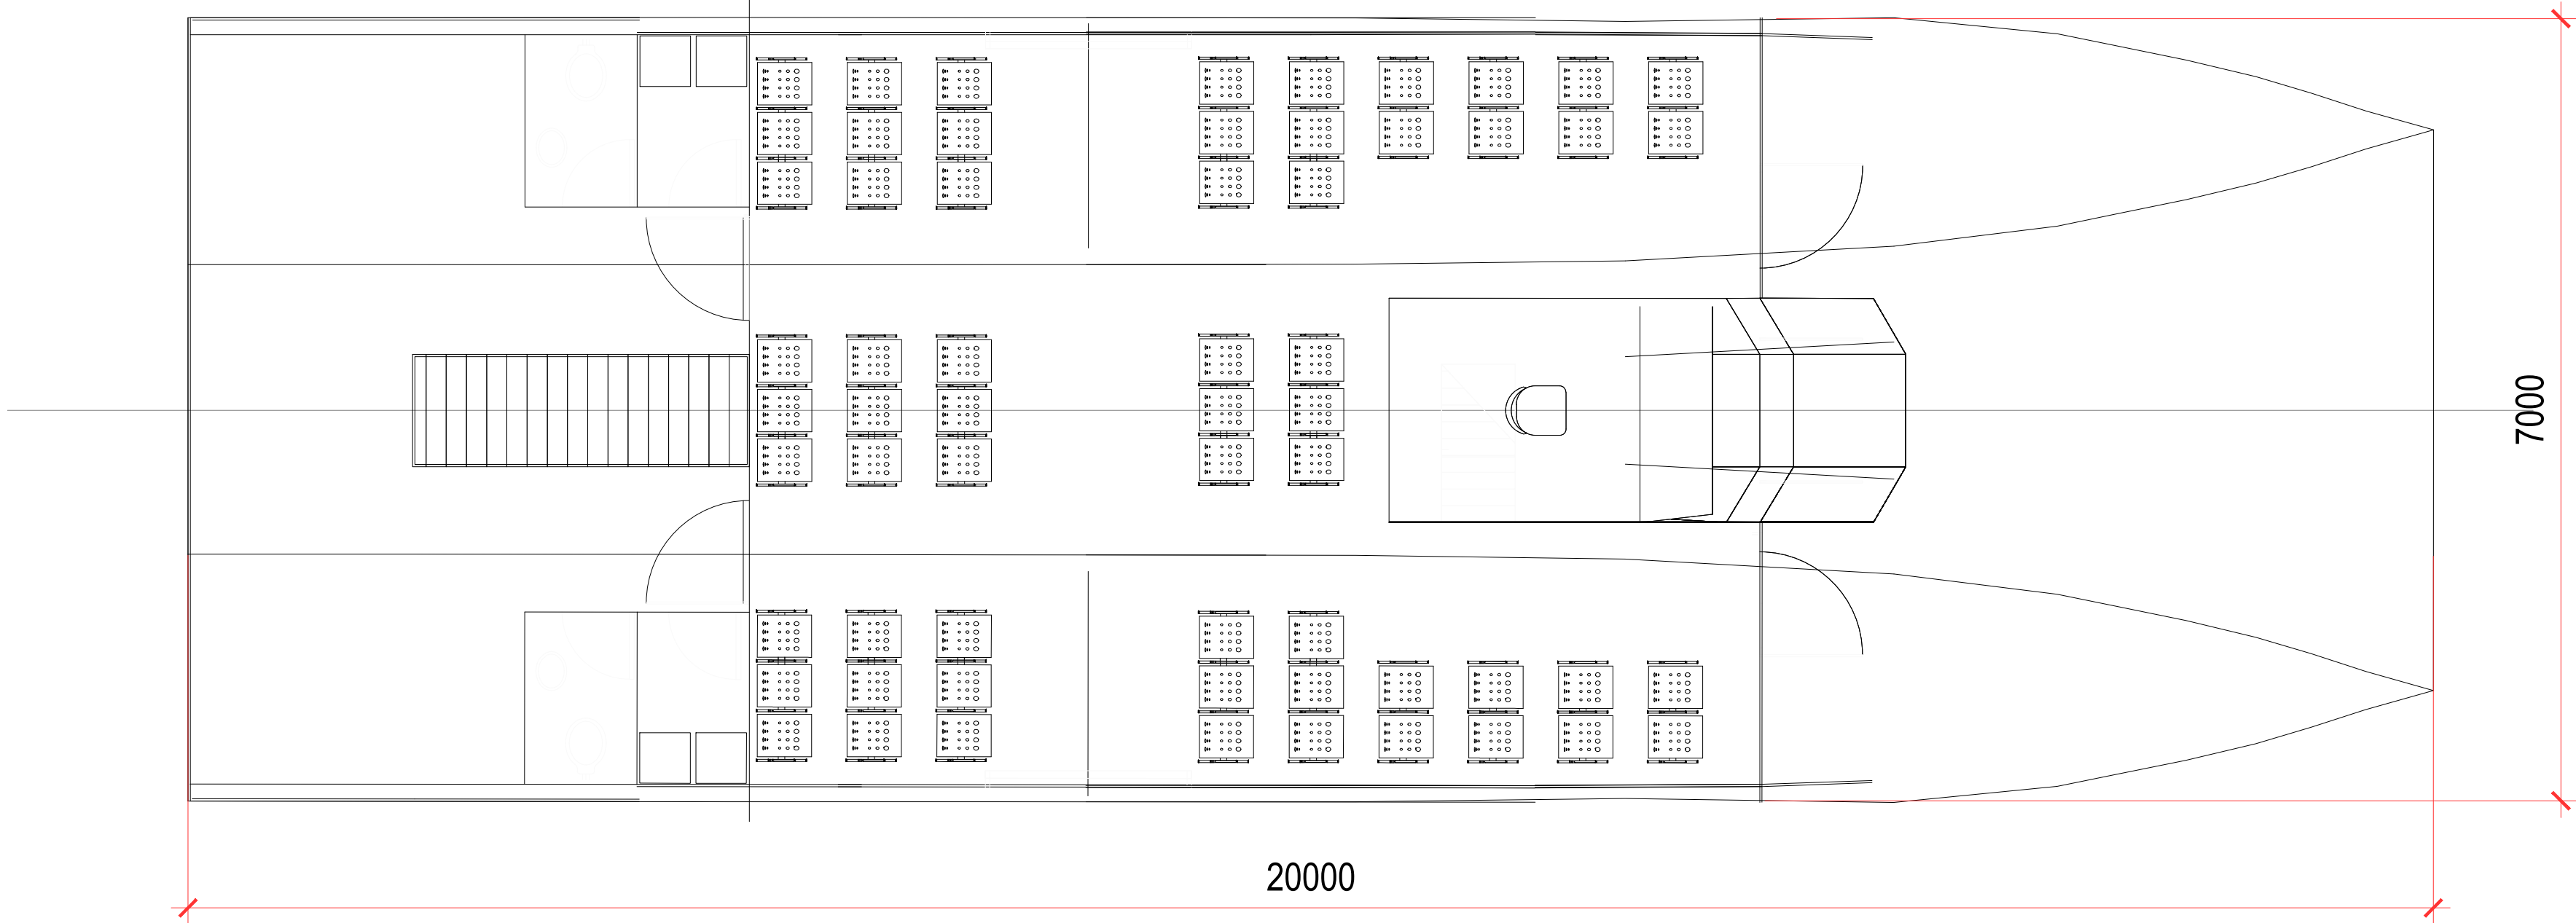

CONVÉS PRINCIPAL

CARACTERÍSTICAS PRINCIPAIS		
COMPRIMENTO TOTAL	20,00	m
COMPRIMENTO ENTRE PERPENDICULARES	18,80	m
BOCA MÁXIMA TOTAL	7,00	m
PONTAL	2,00	m
CALADO DE PROJETO	1,00	m
DESLOCAMENTO - CALADO DE PROJETO	42,37	t
NÚMERO TOTAL DE PASSAGEIROS	100	Pax.
NÚMERO DE PASSAGEIROS SENTADOS	60	Pax.

CAT-100	EMIÇÃO INICIAL	04/10/2024 - GM	04/10/2024 - RGL	04/10/2024 - RGL	
Nº	Descrição	Emissão	Verificação	Aprovação	Código
Revisões					



TRAVESSIAS - SP		
OBJECT	TRAVESSIAS DE CATAMARÃS	
TITLE	ARRANJO GERAL	DATE OUT/2024
LOCATION	CATAMARÃ DE ALUMINIO - 100 PASSAGEIROS	SCALE A1 = 1/125
	REV DE-BR-SP-EMB-CATALUM100-001	0