




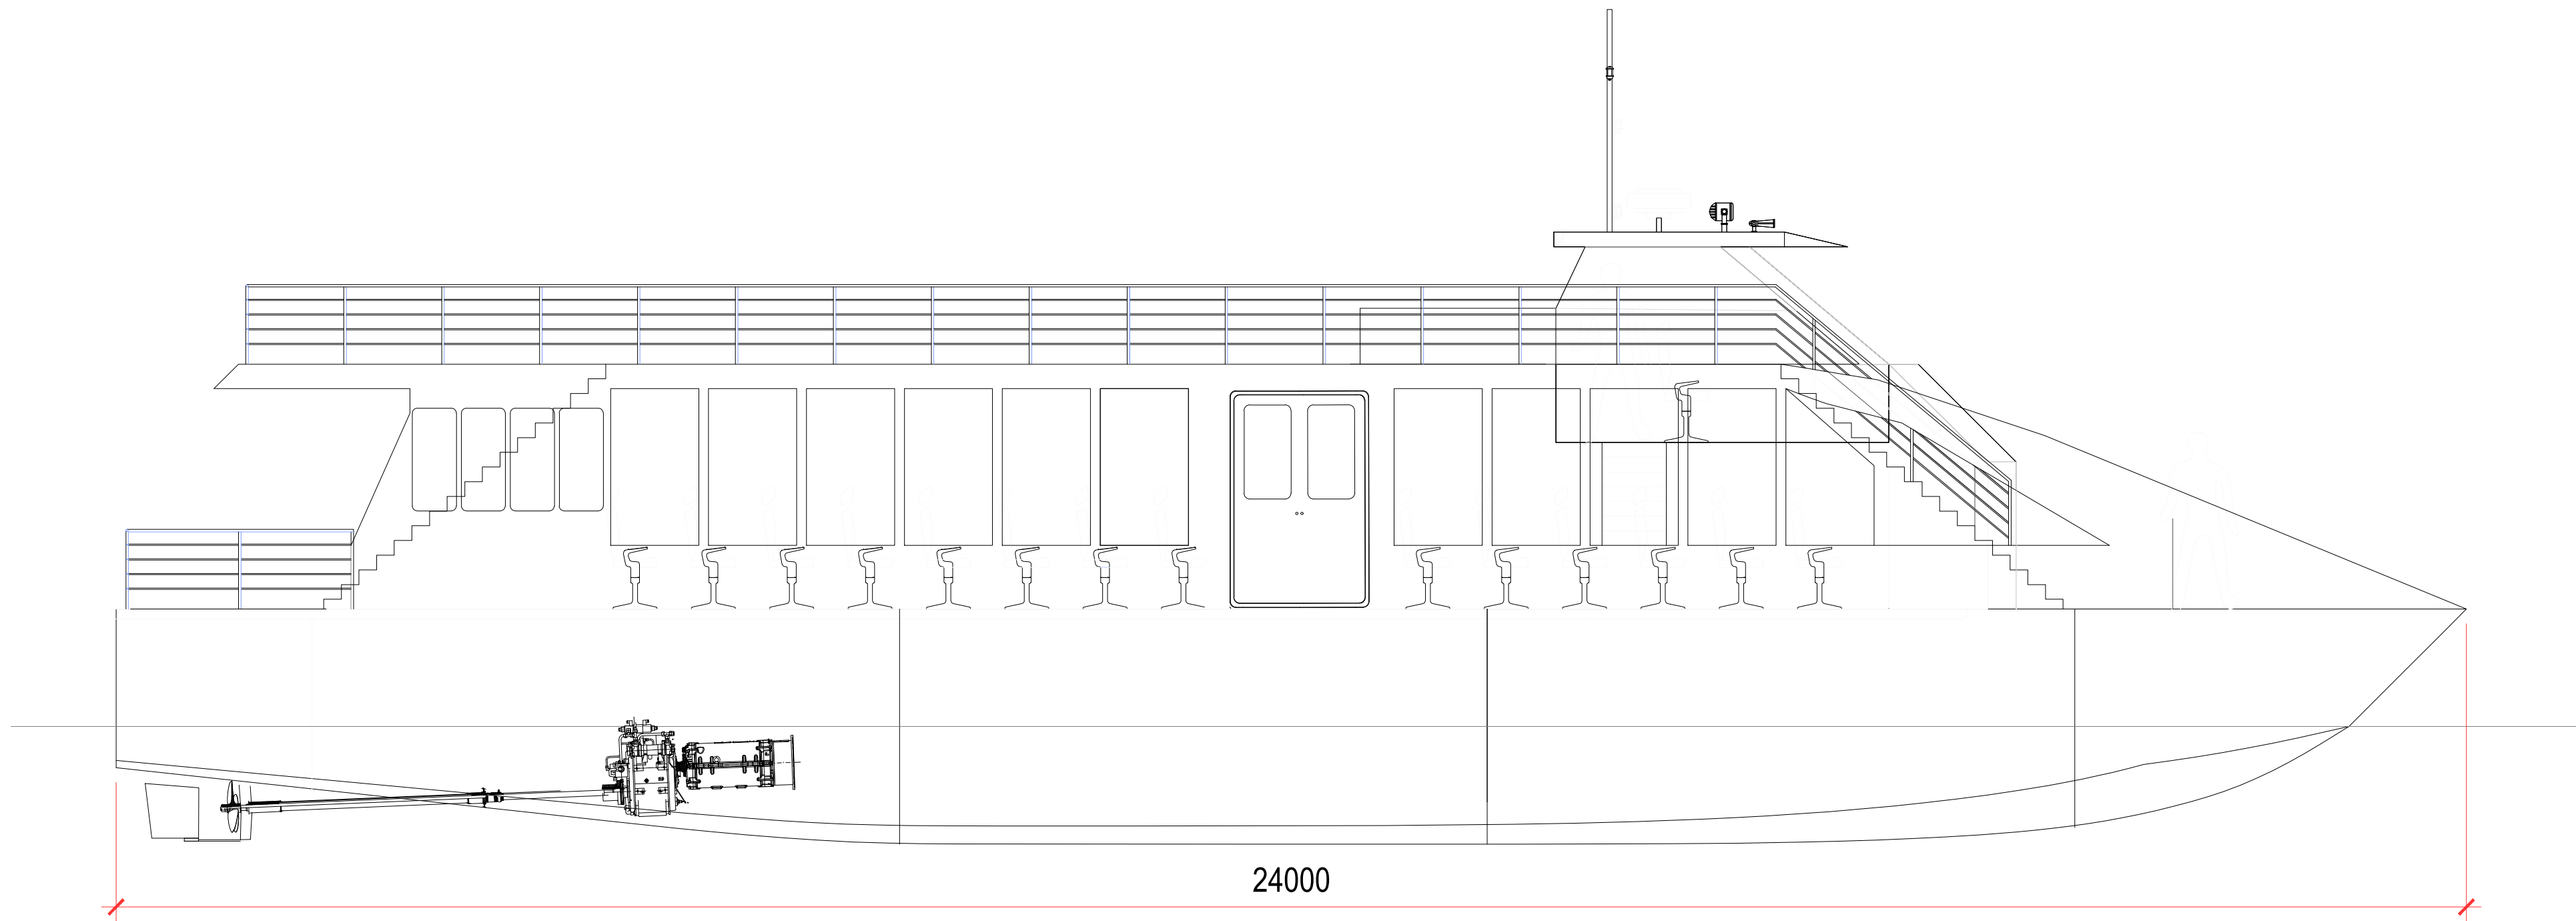

PERFIL LONGITUDINAL NA L.CENTRO

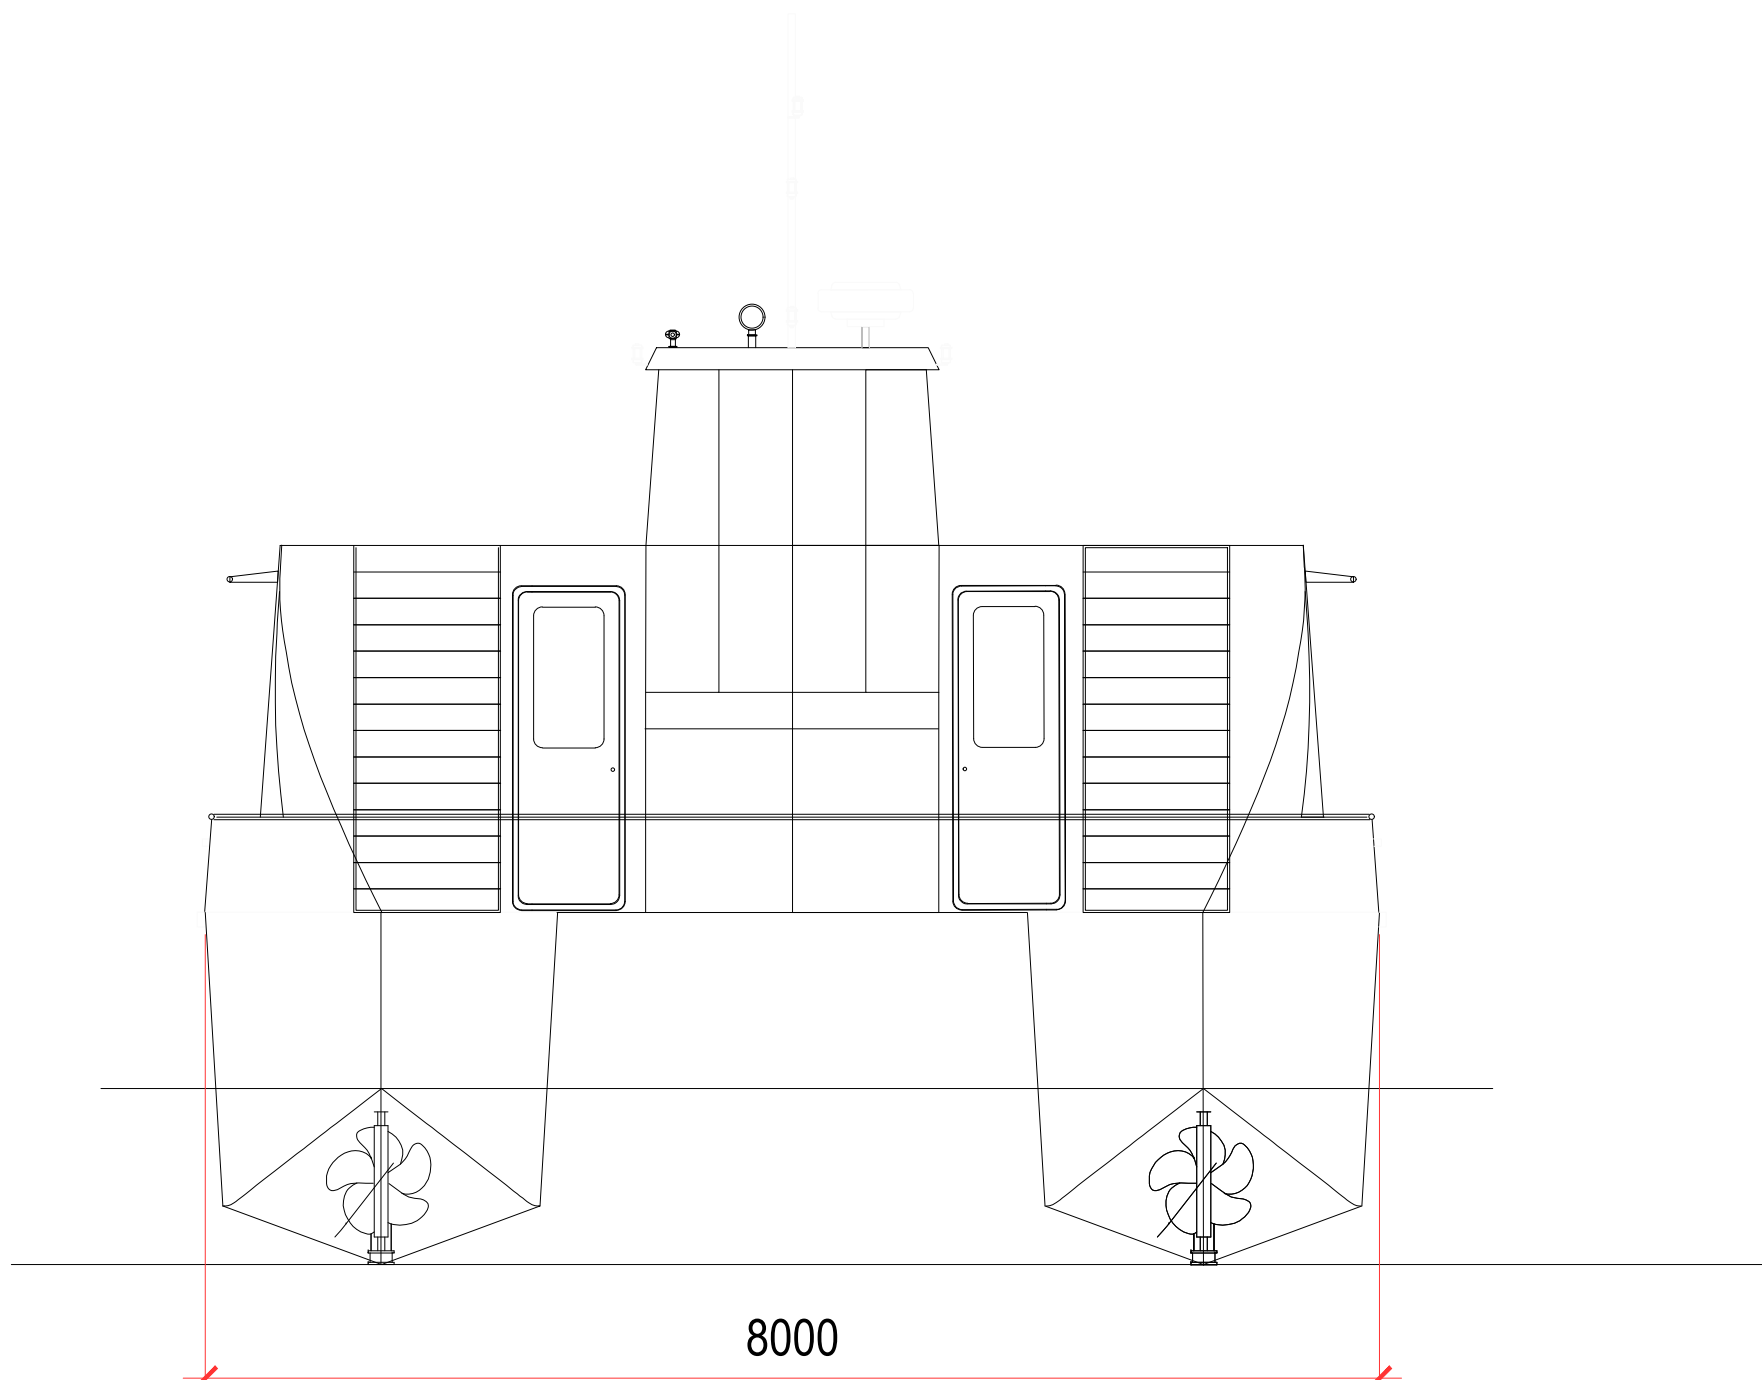

VISTA FRONTAL

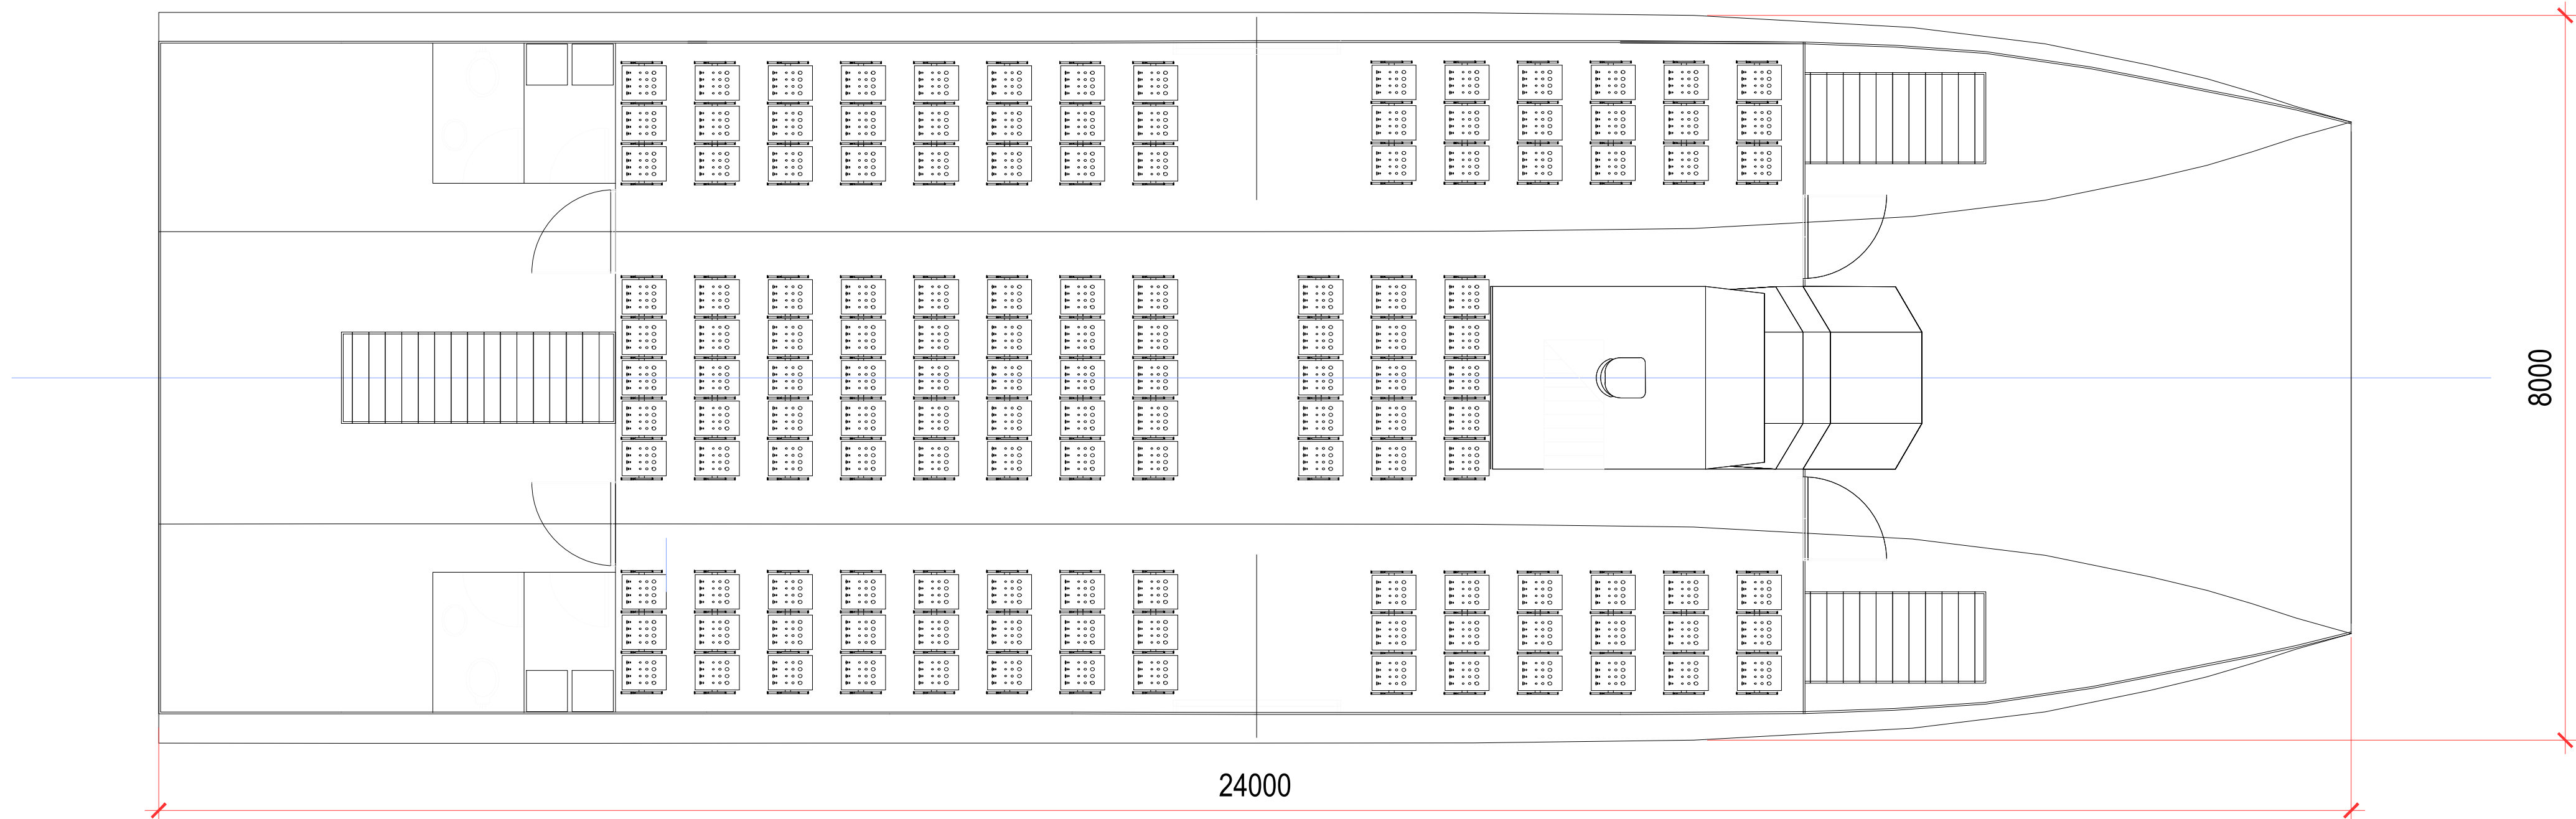

CONVÉS PRINCIPAL

CARACTERÍSTICAS PRINCIPAIS		
COMPRIMENTO TOTAL	24,00	m
COMPRIMENTO ENTRE PERPENDICULARES	22,80	m
BOCA MÁXIMA TOTAL	8,00	m
PONTAL	2,40	m
CALADO DE PROJETO	1,20	m
DESLOCAMENTO - CALADO DE PROJETO	74,55	t
NÚMERO TOTAL DE PASSAGEIROS	250	Pax.
NÚMERO DE PASSAGEIROS SENTADOS	150	Pax.

CAT-250	EMIÇÃO INICIAL	04/10/2024 - GM	04/10/2024 - RGL	04/10/2024 - RGL	
Nº	Descrição	Emissão	Verificação	Aprovação	Código
Revisões					



TRAVESSIAS - SP		
OBJECT	TRAVESSIAS DE CATAMARÃS	
TITLE	ARRANJO GERAL	DATE OUT/2024
LOCATION	CATAMARÃ DE ALUMINIO - 250 PASSAGEIROS	SCALE A1 = 1/125
	DE-BR-SP-EMB-CATALUM250-001	REV 0