




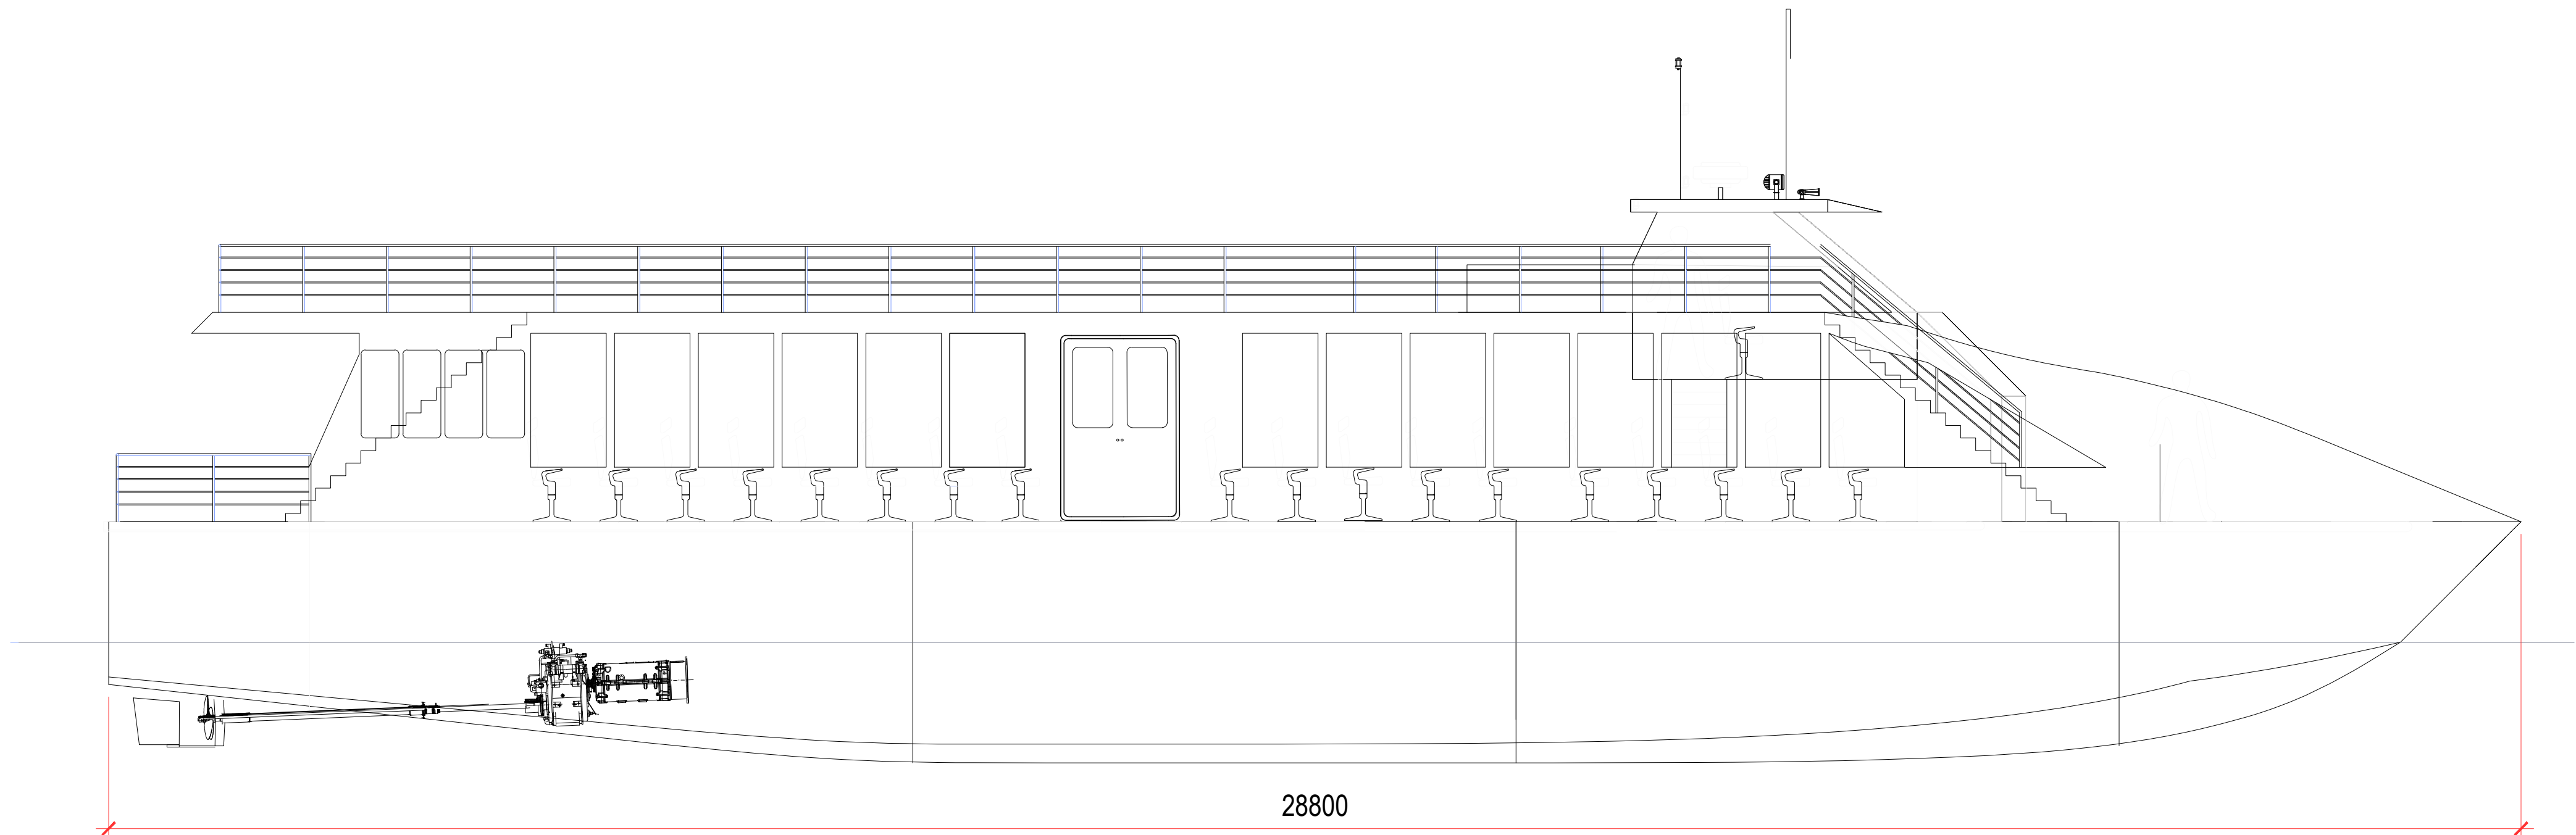

PERFIL LONGITUDINAL NA L.CENTRO

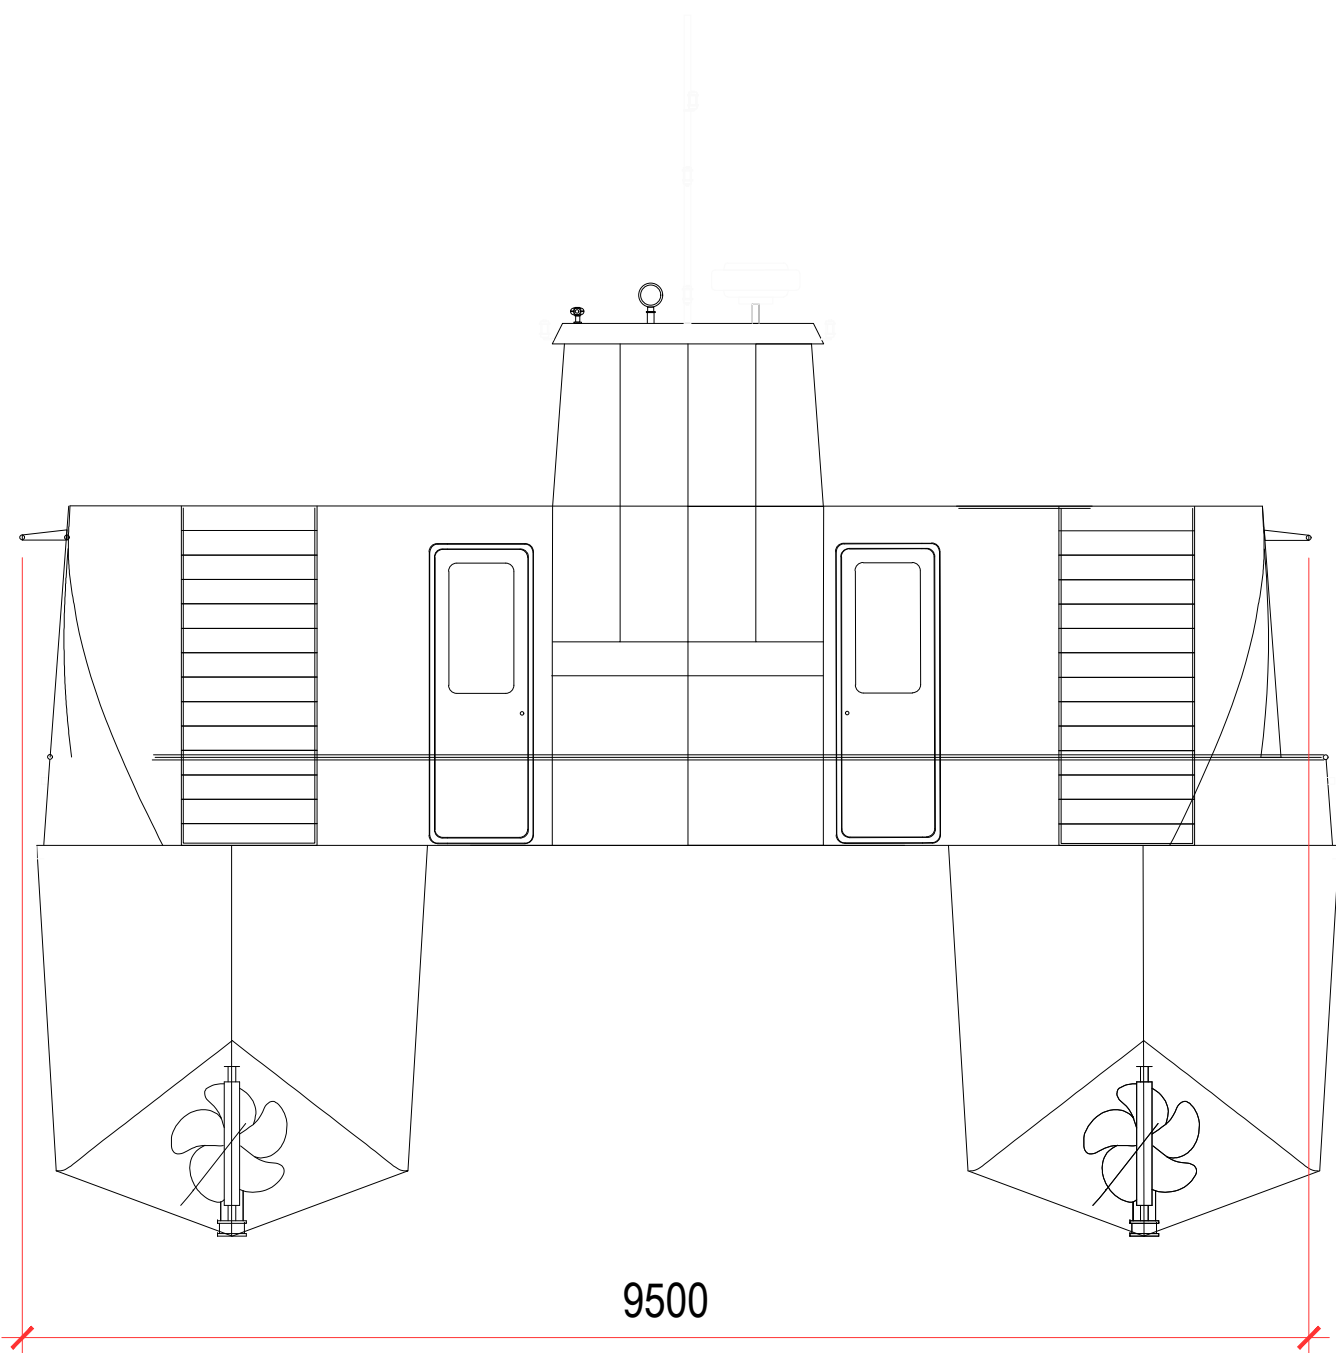

VISTA FRONTAL

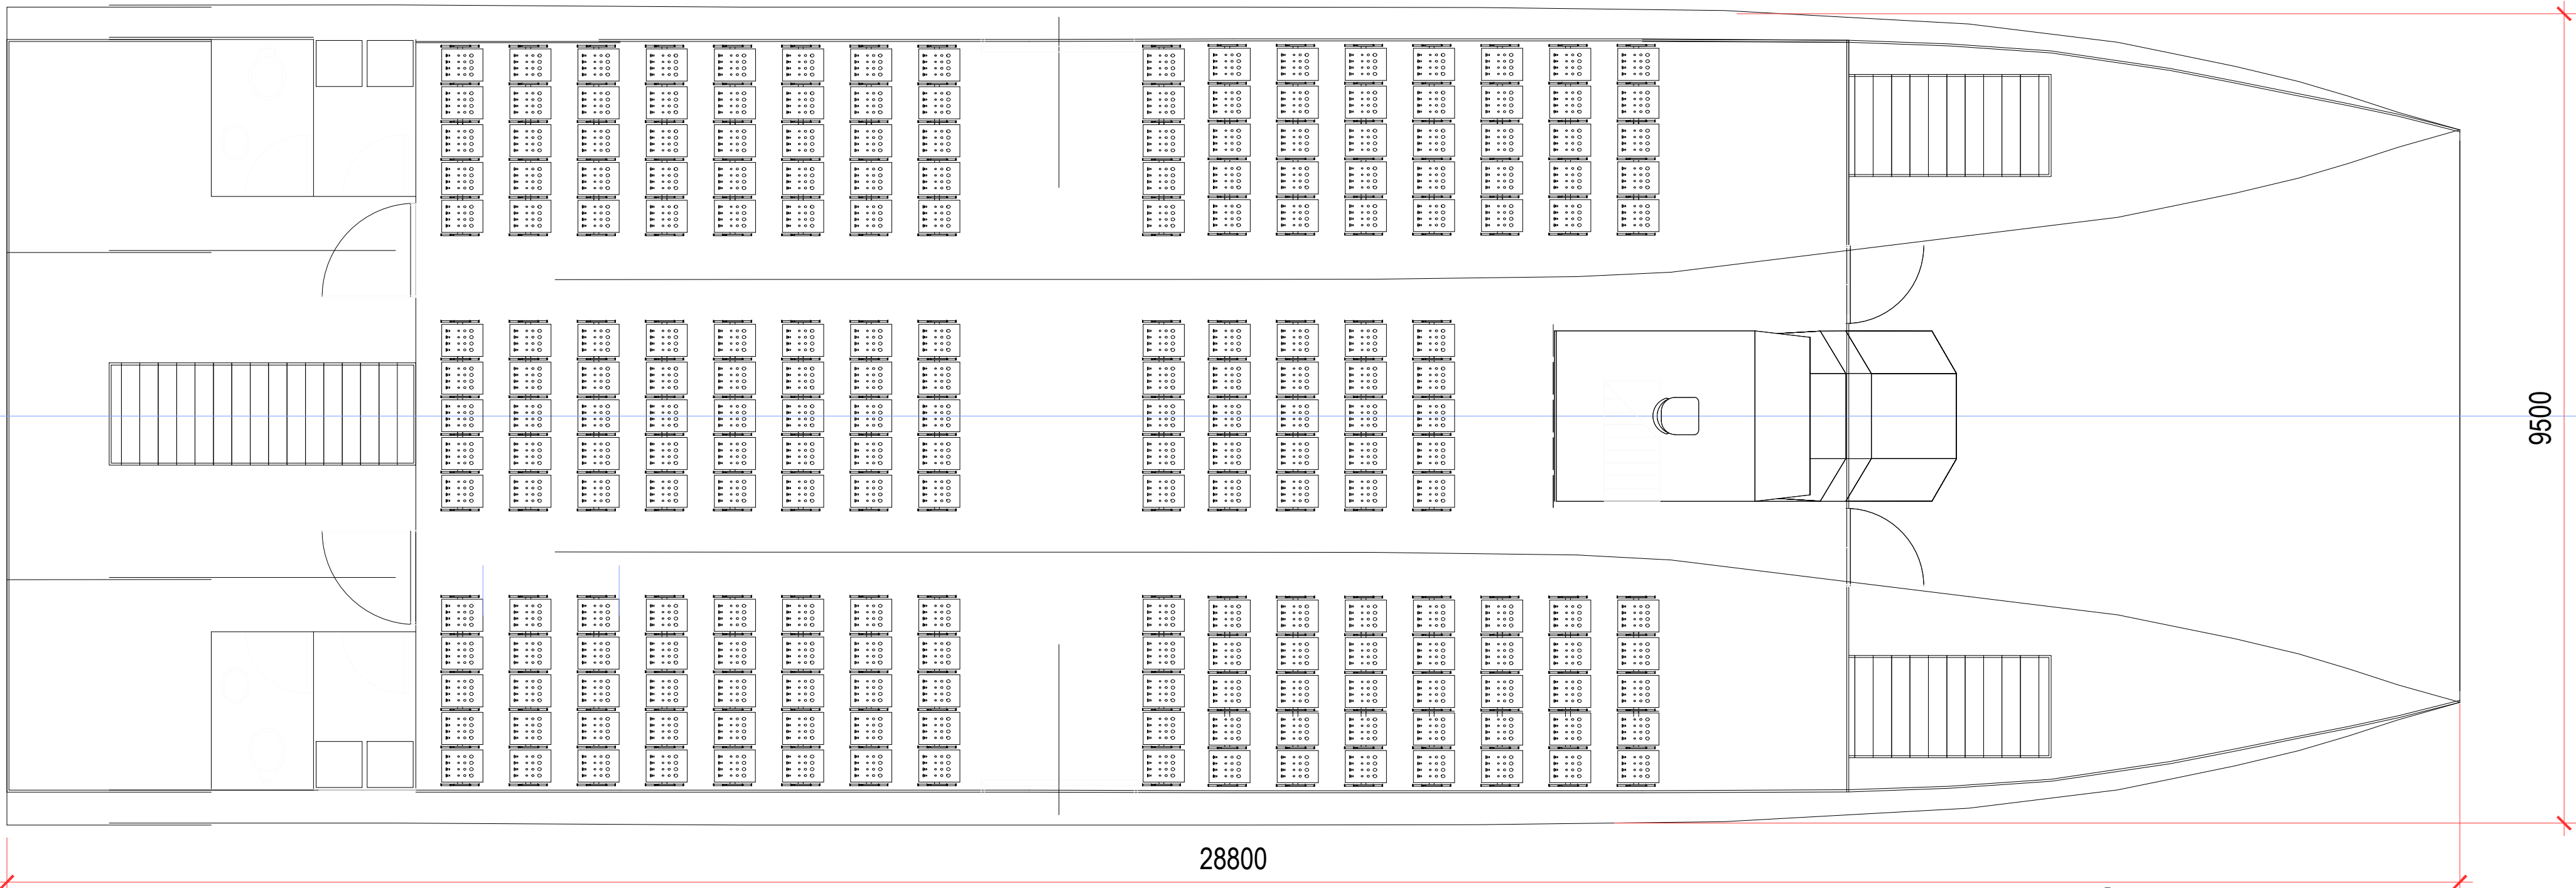

CONVÉS PRINCIPAL

CARACTERÍSTICAS PRINCIPAIS		
COMPRIMENTO TOTAL	30,00	m
COMPRIMENTO ENTRE PERPENDICULARES	28,80	m
BOCA MÁXIMA TOTAL	9,50	m
PONTAL	2,90	m
CALADO DE PROJETO	1,40	m
DESLOCAMENTO - CALADO DE PROJETO	113,56	t
NÚMERO TOTAL DE PASSAGEIROS	380	Pax.
NÚMERO DE PASSAGEIROS SENTADOS	225	Pax.

CAT-380	EMIÇÃO INICIAL	04/10/2024 - GM	04/10/2024 - RGL	04/10/2024 - RGL	
Nº	Descrição	Emissão	Verificação	Aprovação	Código
Revisões					



TRAVESSIAS - SP		
OBJECT	TRAVESSIAS DE CATAMARÃS	
TITLE	ARRANJO GERAL	DATE OUT/2024
LOCATION	CATAMARÃ DE ALUMINIO - 380 PASSAGEIROS	SCALE A1 = 1/125
		REV 0
		DE-BR-SP-EMB-CATALUM380-001