




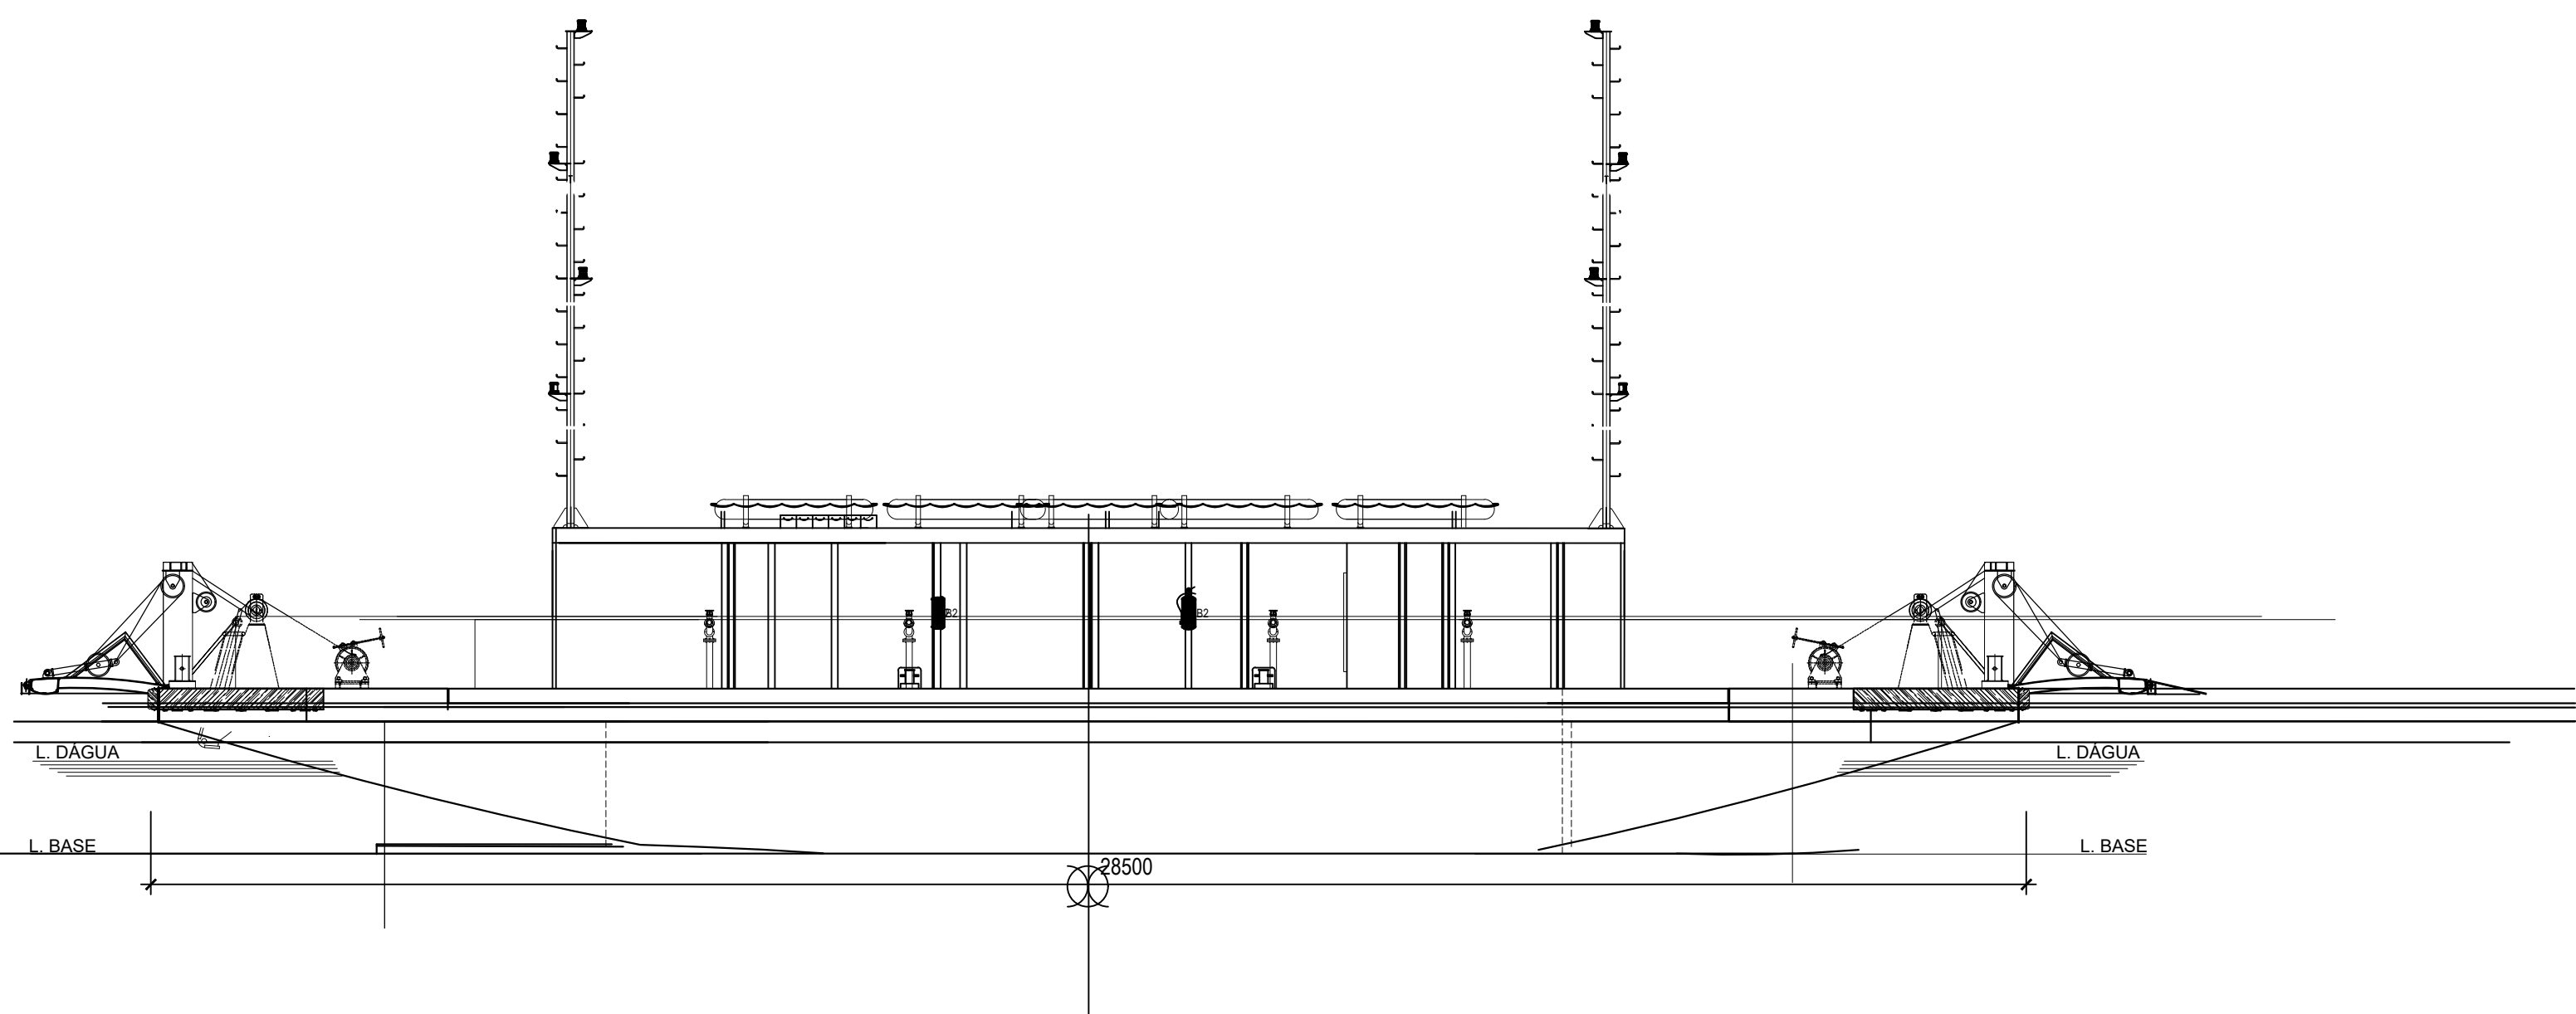

VISTA PERFIL

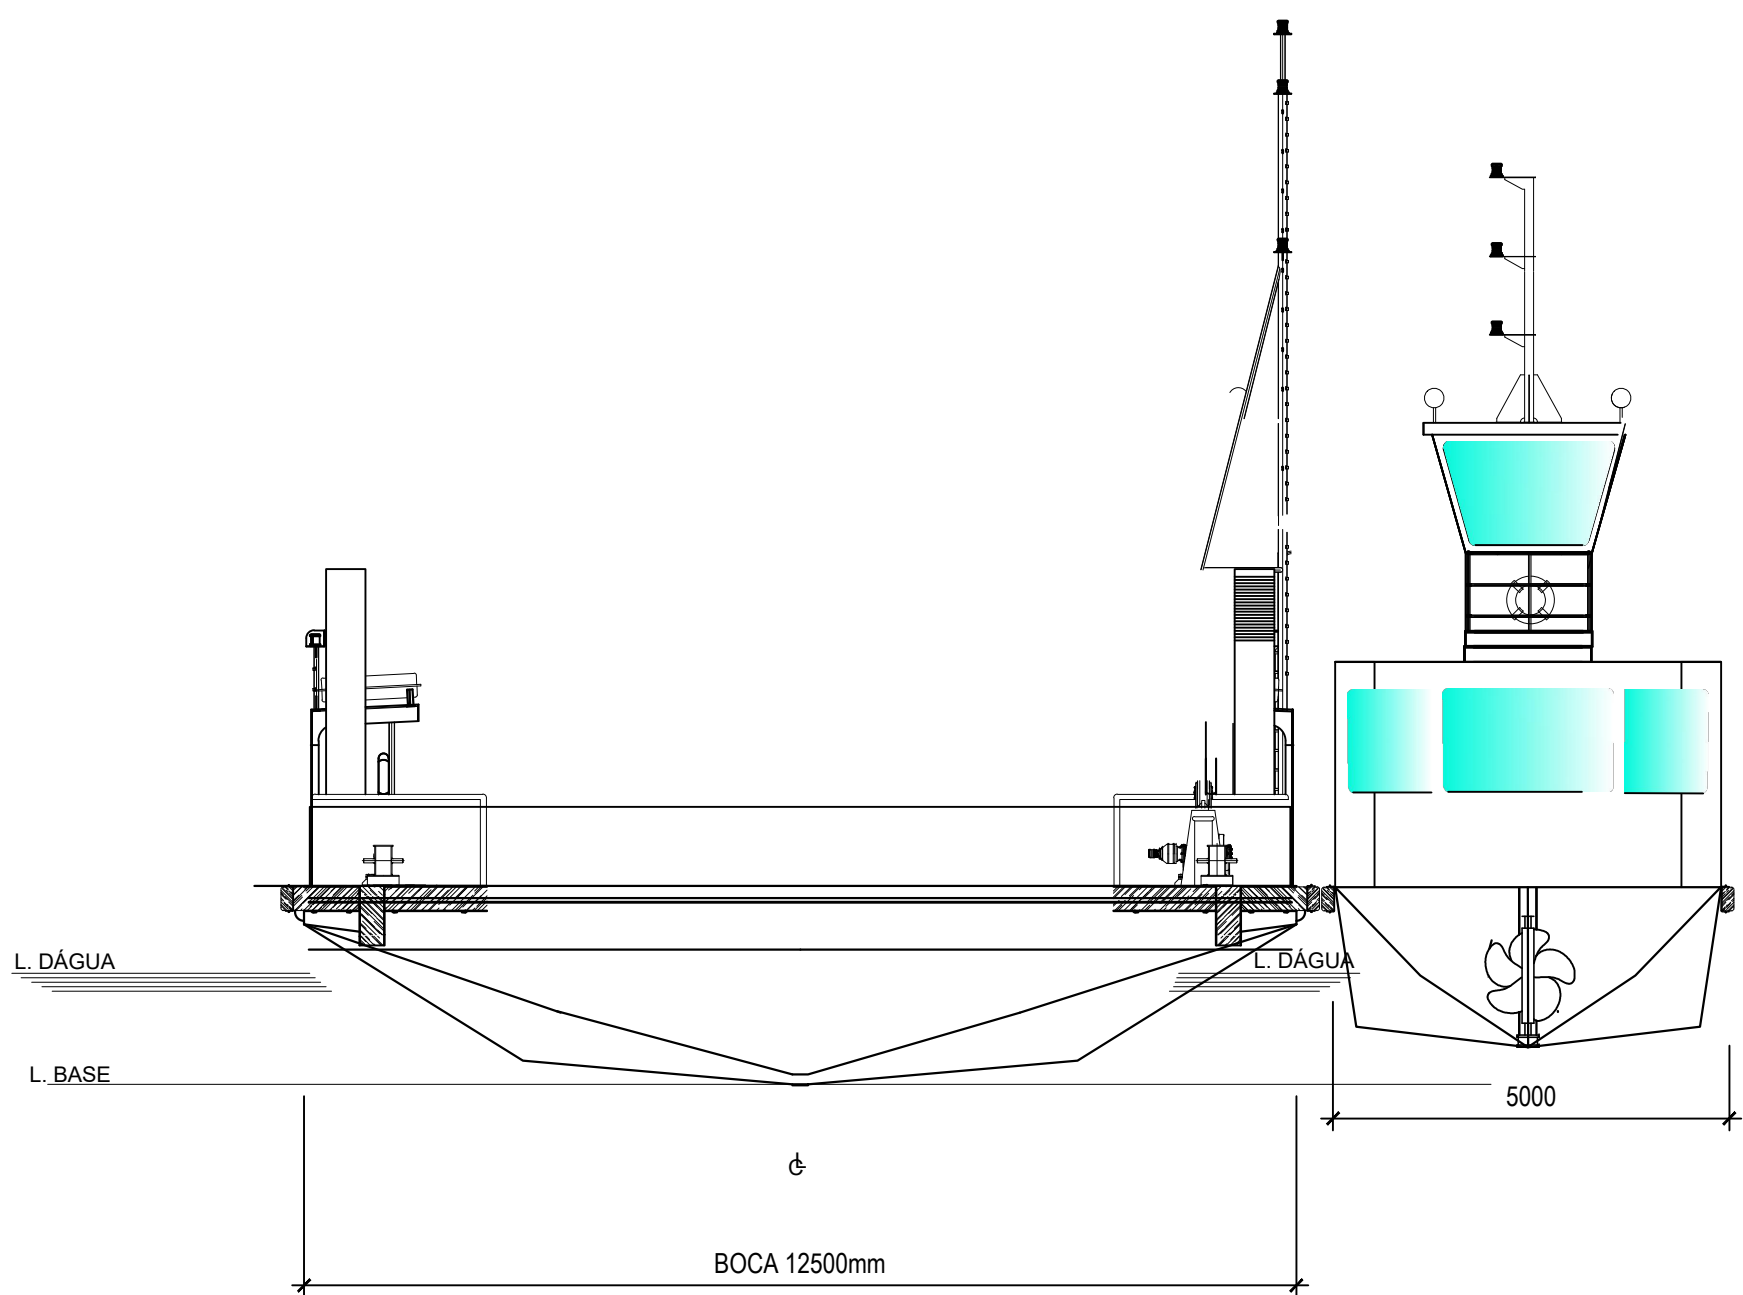

VISTA FRONTAL

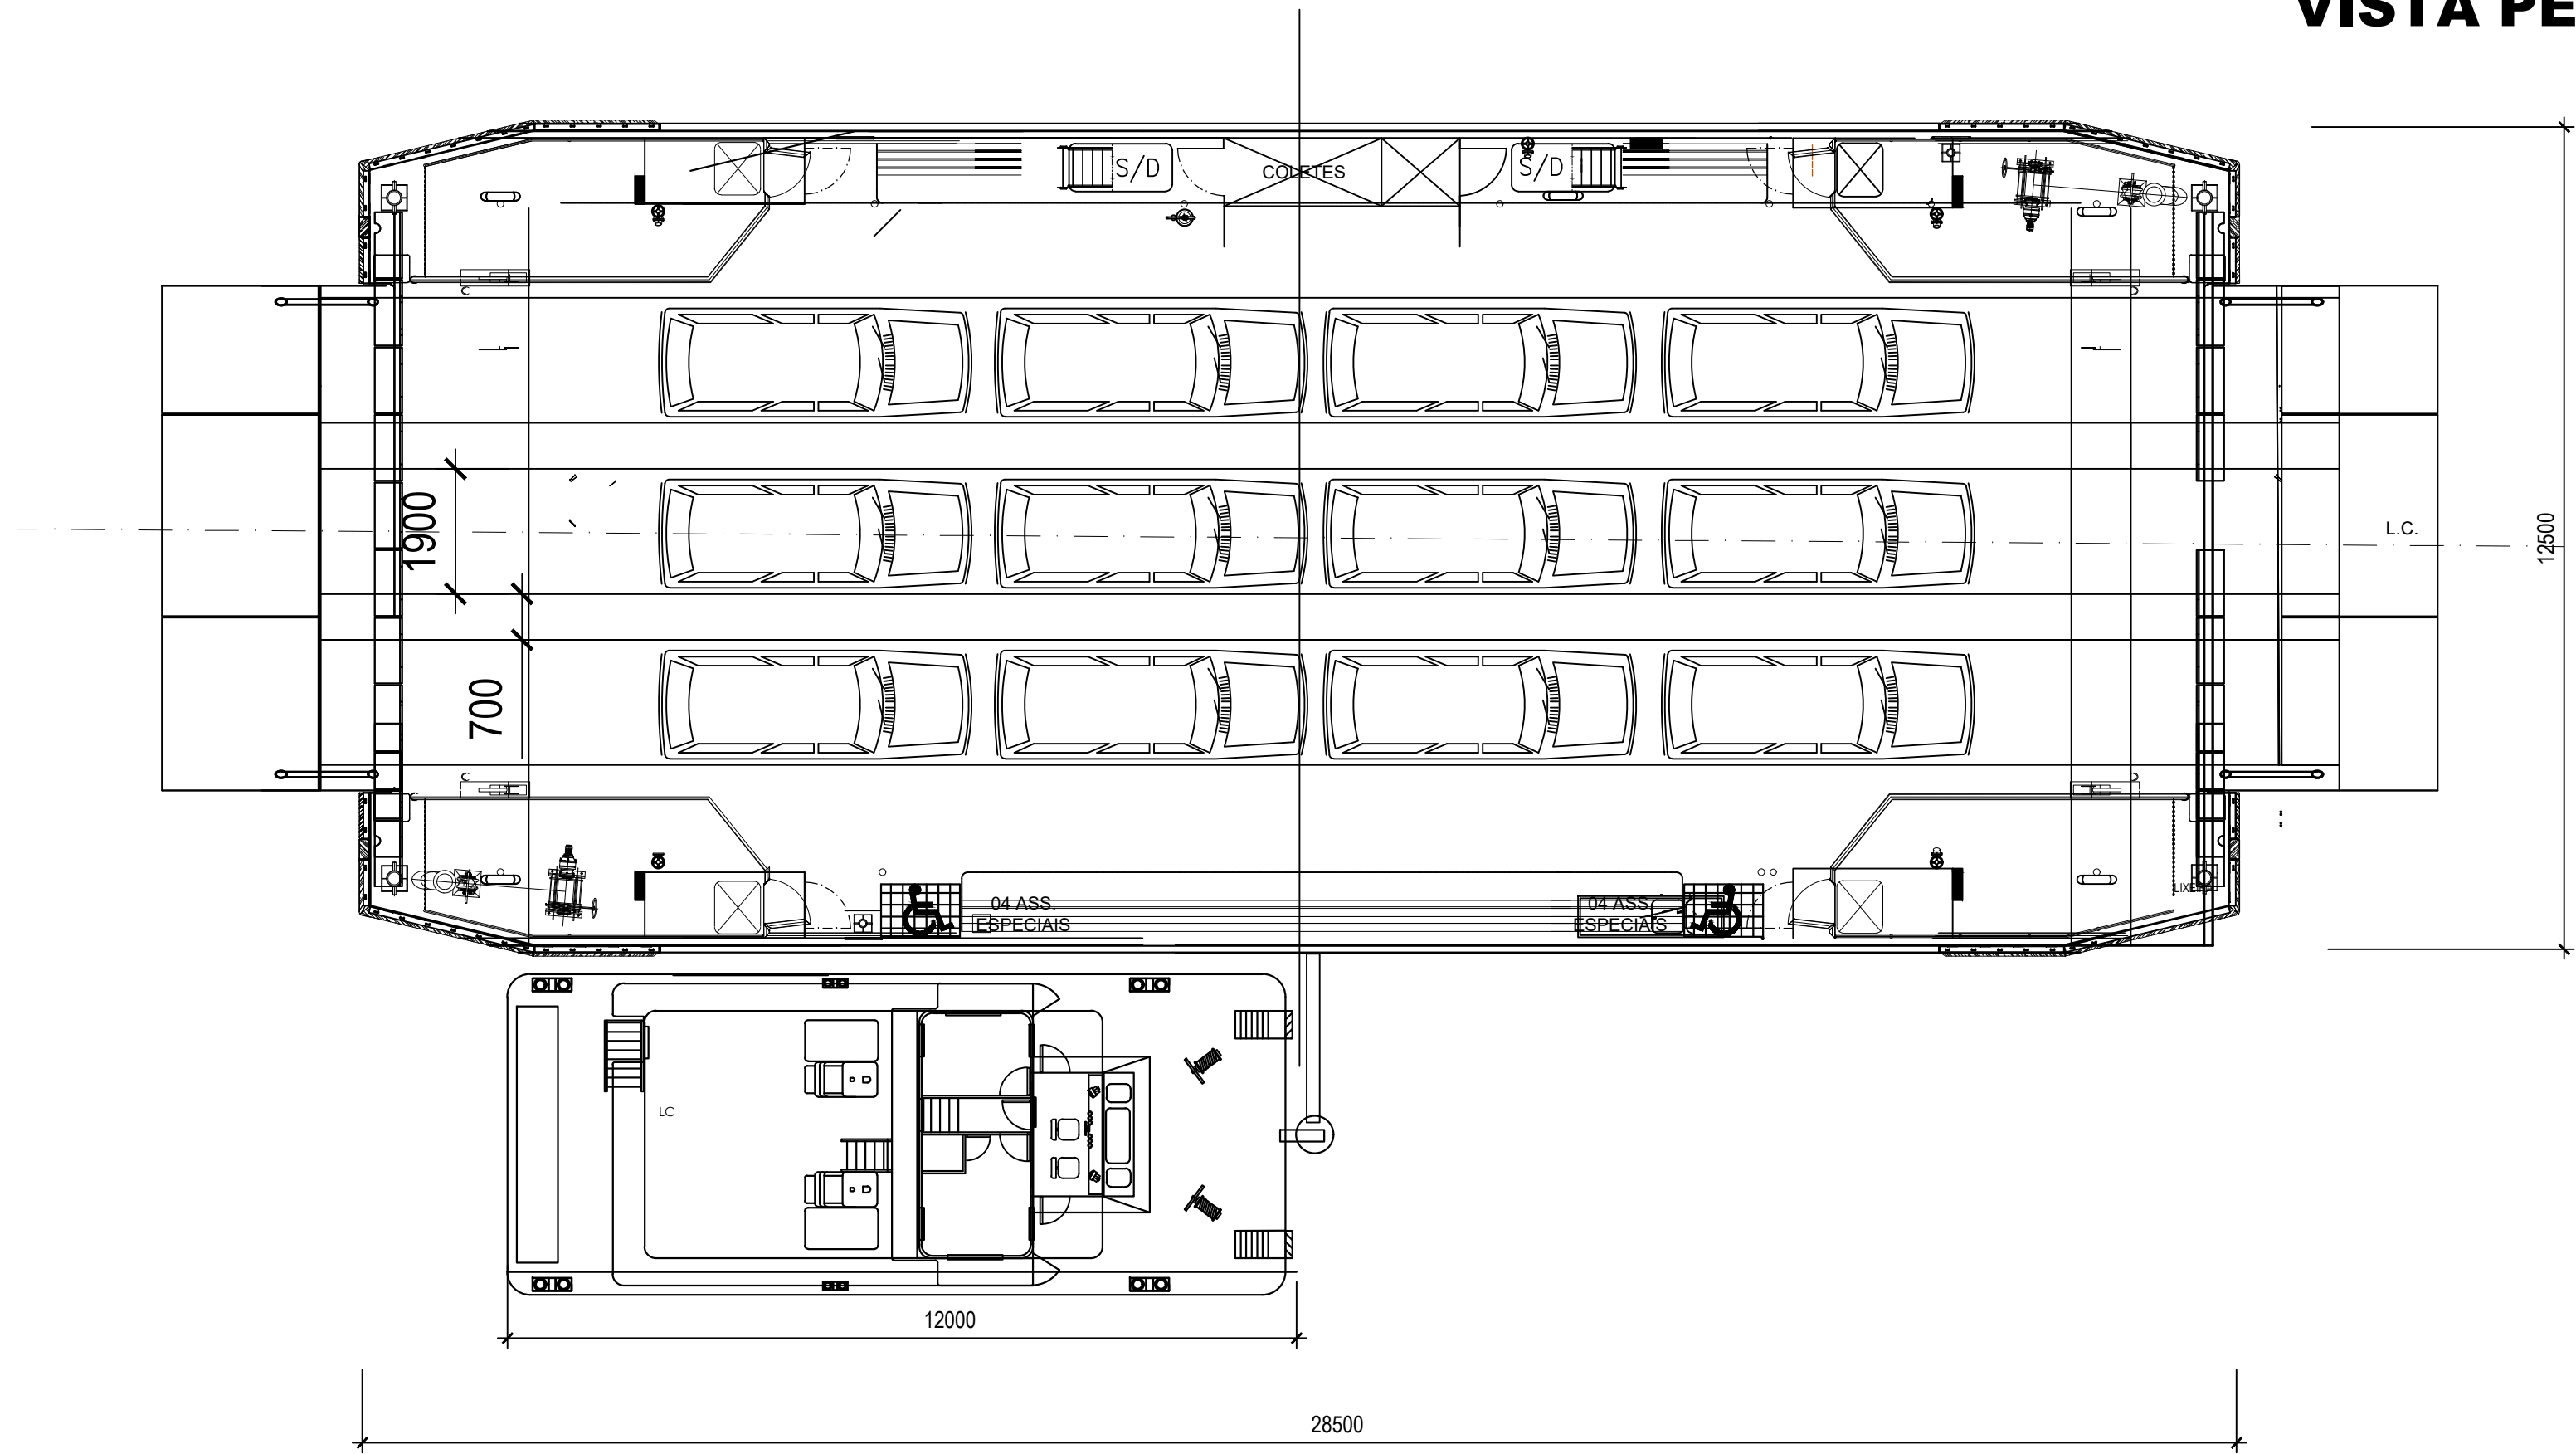

| CARACTERÍSTICAS PRINCIPAIS DO EMPURRADOR MONO HÉLICE |      |    |
|------------------------------------------------------|------|----|
| COMPRIMENTO TOTAL                                    | 12,0 | m  |
| COMPRIMENTO ENTRE PERPENDICULARES                    | 12,0 | m  |
| BOCA MOLDADA                                         | 5,0  | m  |
| PONTAL MOLDADO                                       | 2,0  | m  |
| CALADO DE PROJETO                                    | 1,20 | m  |
| POTÊNCIA                                             | 100  | HP |

| CARACTERÍSTICAS PRINCIPAIS DA BALSA CONVÉS CORRIDO |       |       |
|----------------------------------------------------|-------|-------|
| COMPRIMENTO TOTAL                                  | 28,5  | m     |
| COMPRIMENTO ENTRE PERPENDICULARES                  | 28,5  | m     |
| BOCA MOLDADA                                       | 12,50 | m     |
| PONTAL MOLDADO                                     | 2,50  | m     |
| CALADO DE PROJETO                                  | 1,20  | m     |
| NÚMERO TOTAL DE VEÍCULOS                           | 12    | Unid. |
| NÚMERO DE PASSAGEIROS                              | 50    | Pax.  |

|          |                 |                 |                  |                  |        |
|----------|-----------------|-----------------|------------------|------------------|--------|
|          |                 |                 |                  |                  |        |
|          |                 |                 |                  |                  |        |
|          |                 |                 |                  |                  |        |
|          |                 |                 |                  |                  |        |
| FB-18    | EMISSÃO INICIAL | 04/10/2024 - GM | 04/10/2024 - RGL | 04/10/2024 - RGL |        |
| Nº       | Descrição       | Emissão         | Verificação      | Aprovação        | Código |
| Revisões |                 |                 |                  |                  |        |



|                 |                                              |                  |
|-----------------|----------------------------------------------|------------------|
| TRAVESSIAS - SP |                                              |                  |
| OBJECT          | TRAVESSIAS DE FERRYBOATS                     |                  |
| TITLE           | ARRANJO GERAL                                | DATE NOV2024     |
| LOCATION        | BALSA FERRYBOAT - 12 VEÍCULOS - CASCO EM AÇO | SCALE A1 = 1/125 |
|                 | DE-BR-SP-EMB-BA 12 EMP-001                   | REV 0            |