



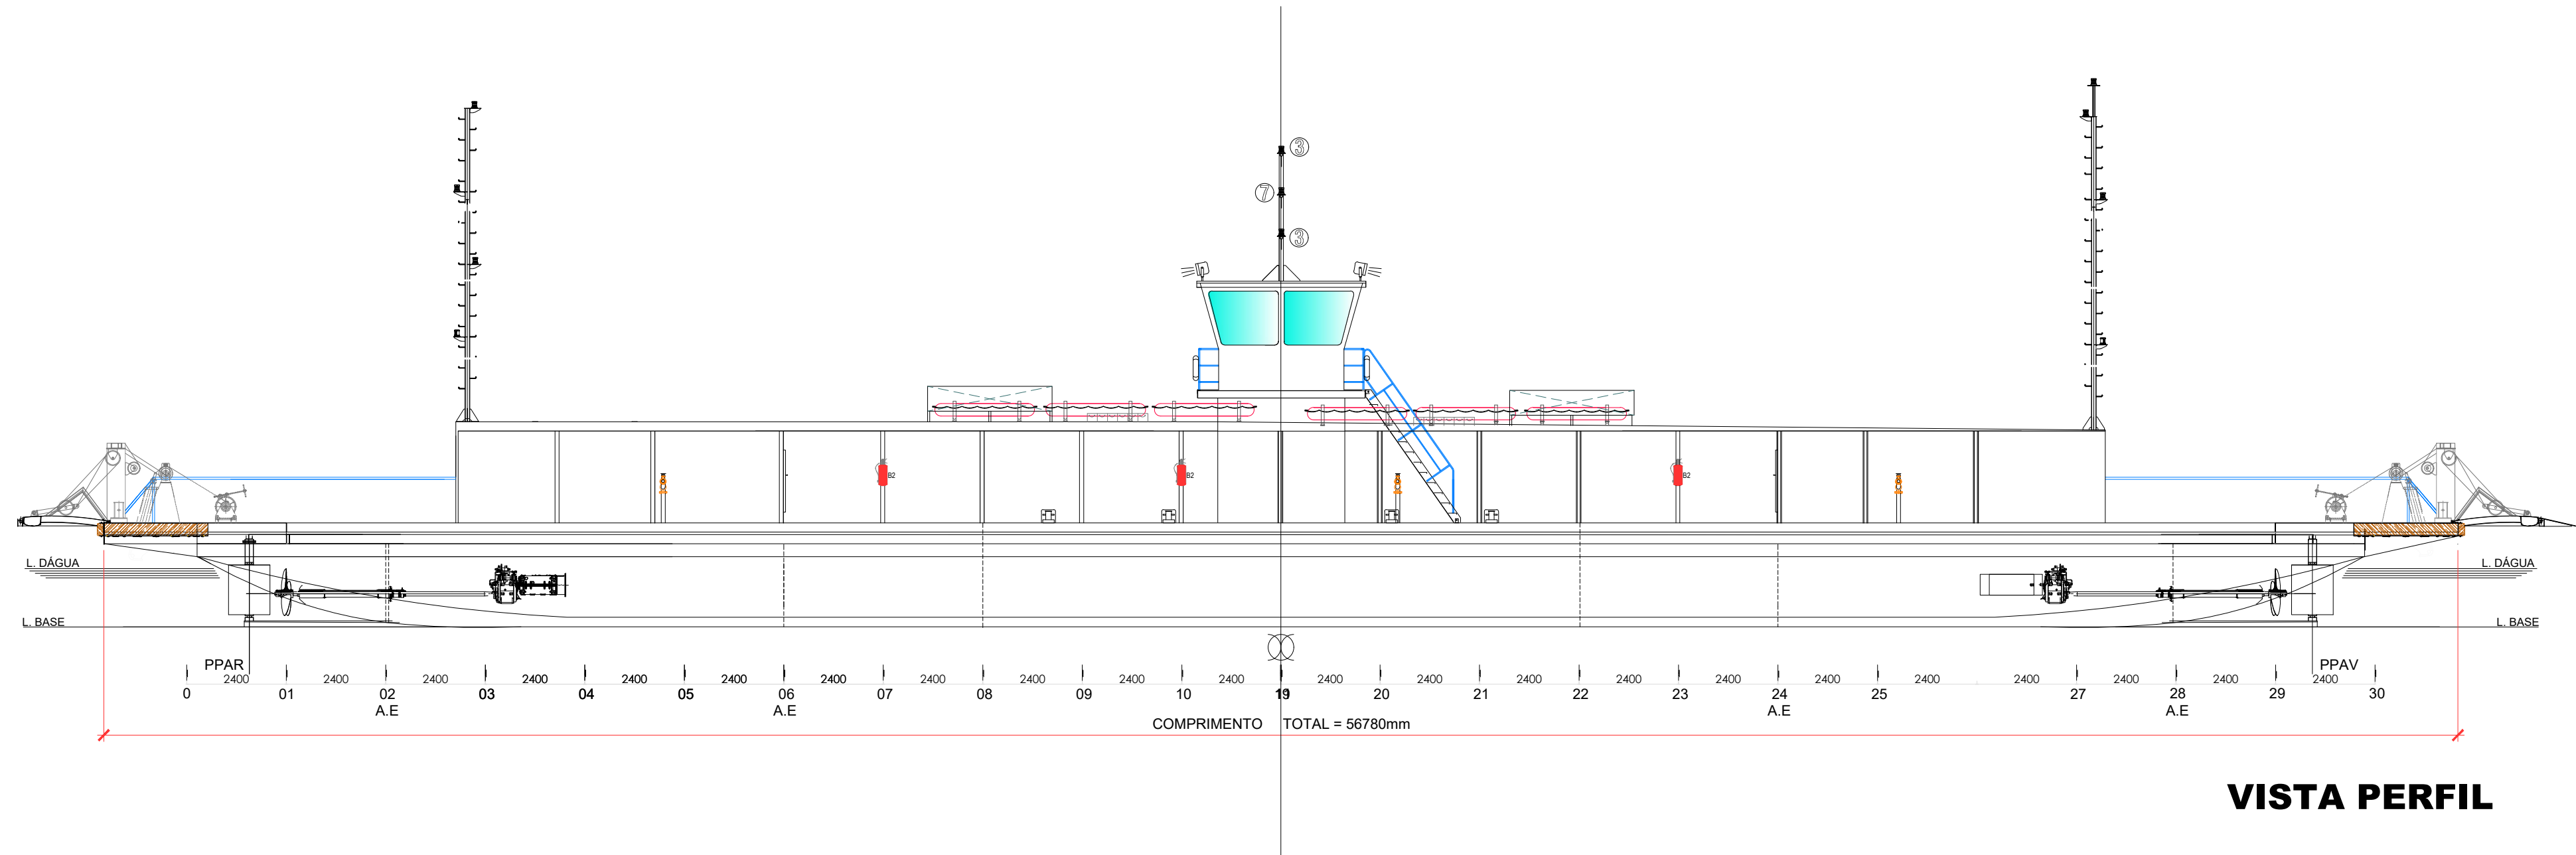

VISTA PERFIL

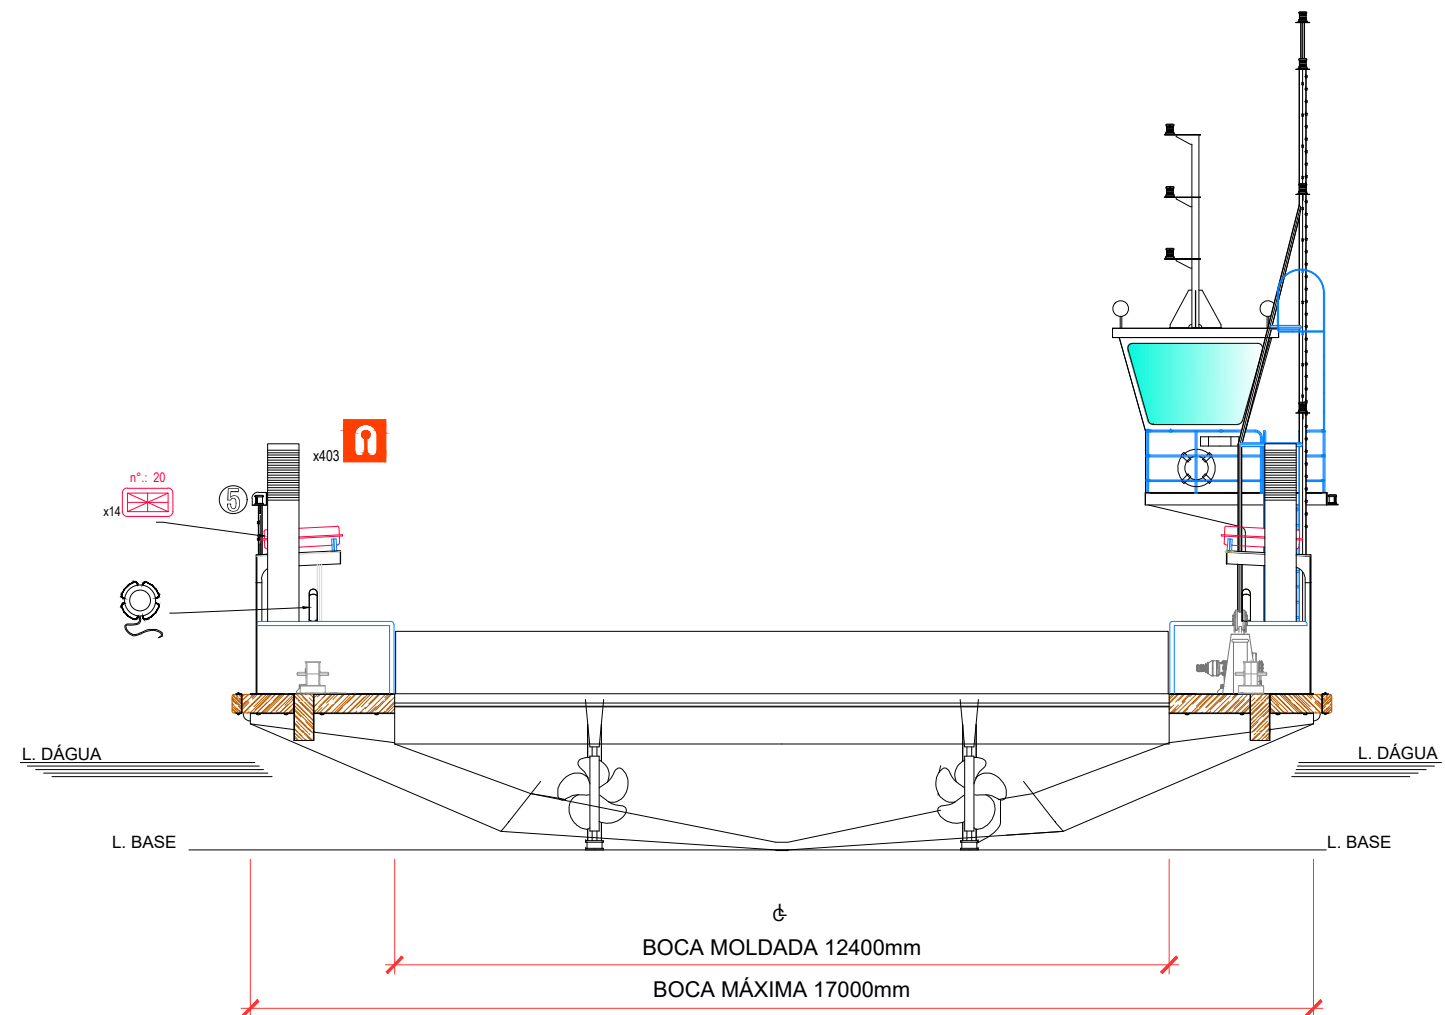

VISTA FRONTAL



CONVÉS PRINCIPAL

CARACTERÍSTICAS PRINCIPAIS		
COMPRIMENTO TOTAL	57,00	m
COMPRIMENTO ENTRE PERPENDICULARES	56,00	m
BOCA MOLDADA	17,00	m
PONTAL MOLDADO	2,50	m
CALADO DE PROJETO	1,20	m
NÚMERO TOTAL DE VEÍCULOS	50	Unid.
NÚMERO DE PASSAGEIROS	220	Pax.

FB-50	EMIÇÃO INICIAL	04/10/2024 - GM	04/10/2024 - RGL	04/10/2024 - RGL	
Nº	Descrição	Emissão	Verificação	Aprovação	Código
Revisões					



TRAVESSIAS - SP		
OBJECT	TRAVESSIAS DE FERRYBOATS	
TITLE	ARRANJO GERAL	DATE OUT/2024
LOCATION	FB - 50 VEÍCULOS - CASCO EM AÇO	SCALE A1 = 1/125
		REV 0
DE-BR-SP-EMB-FB50-001		